


FREIE UND HANSESTADT HAMBURG
BEHÖRDE FÜR INNERES

POLIZEI
Polizeidirektion Ost

Bezirksamt Wandsbek
- Bauamt/BA 5 -

65 85 - 3247
9,85 - 3286

Telex: 02-163670

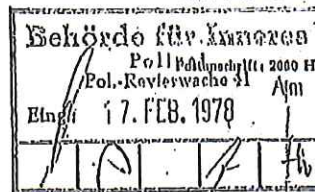

70
Hohen Hause 1.

Datum und Zeichen Ihres Schreibens

Aktenzeichen (bei Antwort bitte angeben)
PD 341/2

Datum
15.2.78

Betreff: Hammer Steindamm;
hier: Neuordnung der Verkehrsverhältnisse

1. Polizeidirektion Ost - Straßenverkehrsbehörde - ordnet aufgrund § 45 StVO in der Straße Hammer Steindamm, zwischen Pappelallee und Wandsbeker Chaussee, an:
 - 1.1 Markieren einer Leitlinie.
 - 1.2 Markieren von Richtungspfeilen.
 - 1.3 Markieren eines Radweges.
 - 1.4 Aufheben einer Zone absoluten Haltverbots.
 - 1.5 Verkürzen der Zone eingeschränkten Haltverbots gem. Skizze.
 - 1.6 Einrichten des Gehwegparkens auf der Ostseite.
2. Die Maßnahme erfordert:
 - 2.1 Markierungen
Eine asymmetrische Leitlinie nach Zeichen 340 StVO.
Parkflächenbegrenzung und Radweg nach Zeichen 295 StVO.
Drei Pfeilgruppen bestehend aus Geradeaus- und Rechtspfeilen.
 - 2.2 Entfernen von Verkehrszeichen
 - 1 Zeichen 283 - A - StVO,
 - 2 Zeichen 286 - M - StVO,
 - 1 Zeichen 286 - E - StVO.
 - 2.3 Aufstellen von Verkehrszeichen
 - 1 Zeichen 286 - E - StVO,
 - 1 Zeichen 315 - A - StVO,
 - 1 Zeichen 315 - E - StVO.
3. Neukennzeichnung des Parkens auf dem Gehweg auf der Westseite
 - 3.1 Die Maßnahme erfordert:
 - Entfernen von 5 Hinweisschildern für die Kennzeichnung des Gehwegparkens (alt).
 - Aufstellen von 1 Zeichen Bild 3 - A - der Anlage 1 StVO.
 - Aufstellen von 3 Zeichen Bild 3 - M - der Anlage 1 StVO.
 - Aufstellen von 1 Zeichen Bild 3 - E - der Anlage 1 StVO.

6
4
0
2
1


Am 23.6.78 durchgef. lert
J.P.

- 3.2 Hammer Steindamm
- nördlich Pappelallee -
Aufstellen von 1. Zeichen 283 - E - StVO.
Näheres ist der beigelegten Skizze zu entnehmen.

Das unerlaubte Parken auf dem ostwärtigen Gehweg
vor der Einmündung in die Wandsbeker Chaussee
(in der Länge des Grundstückes der Firma
"Für Heimwerker") bitten wir durch Setzen von Pollern
wirksam zu unterbinden.

4. Die Maßnahmen sind erforderlich und geeignet um den
Verkehr optisch besser zu führen, den Bedürfnissen
nach Parken zu entsprechen und Gefährdungen und Be-
lastigungen für Fußgänger im Stauraum der Lichtzeichen-
anlage zu verhindern.
5. Es wird gebeten, die Maßnahmen unter Beteiligung der
Polizeirevierwache 41 durchführen zu lassen und
dieses Schreiben mit Erledigungsvermerk zurückzu-
senden.
6. Falls Bedenken gegen die Maßnahmen erhoben werden,
bitten wir um Mitteilung.



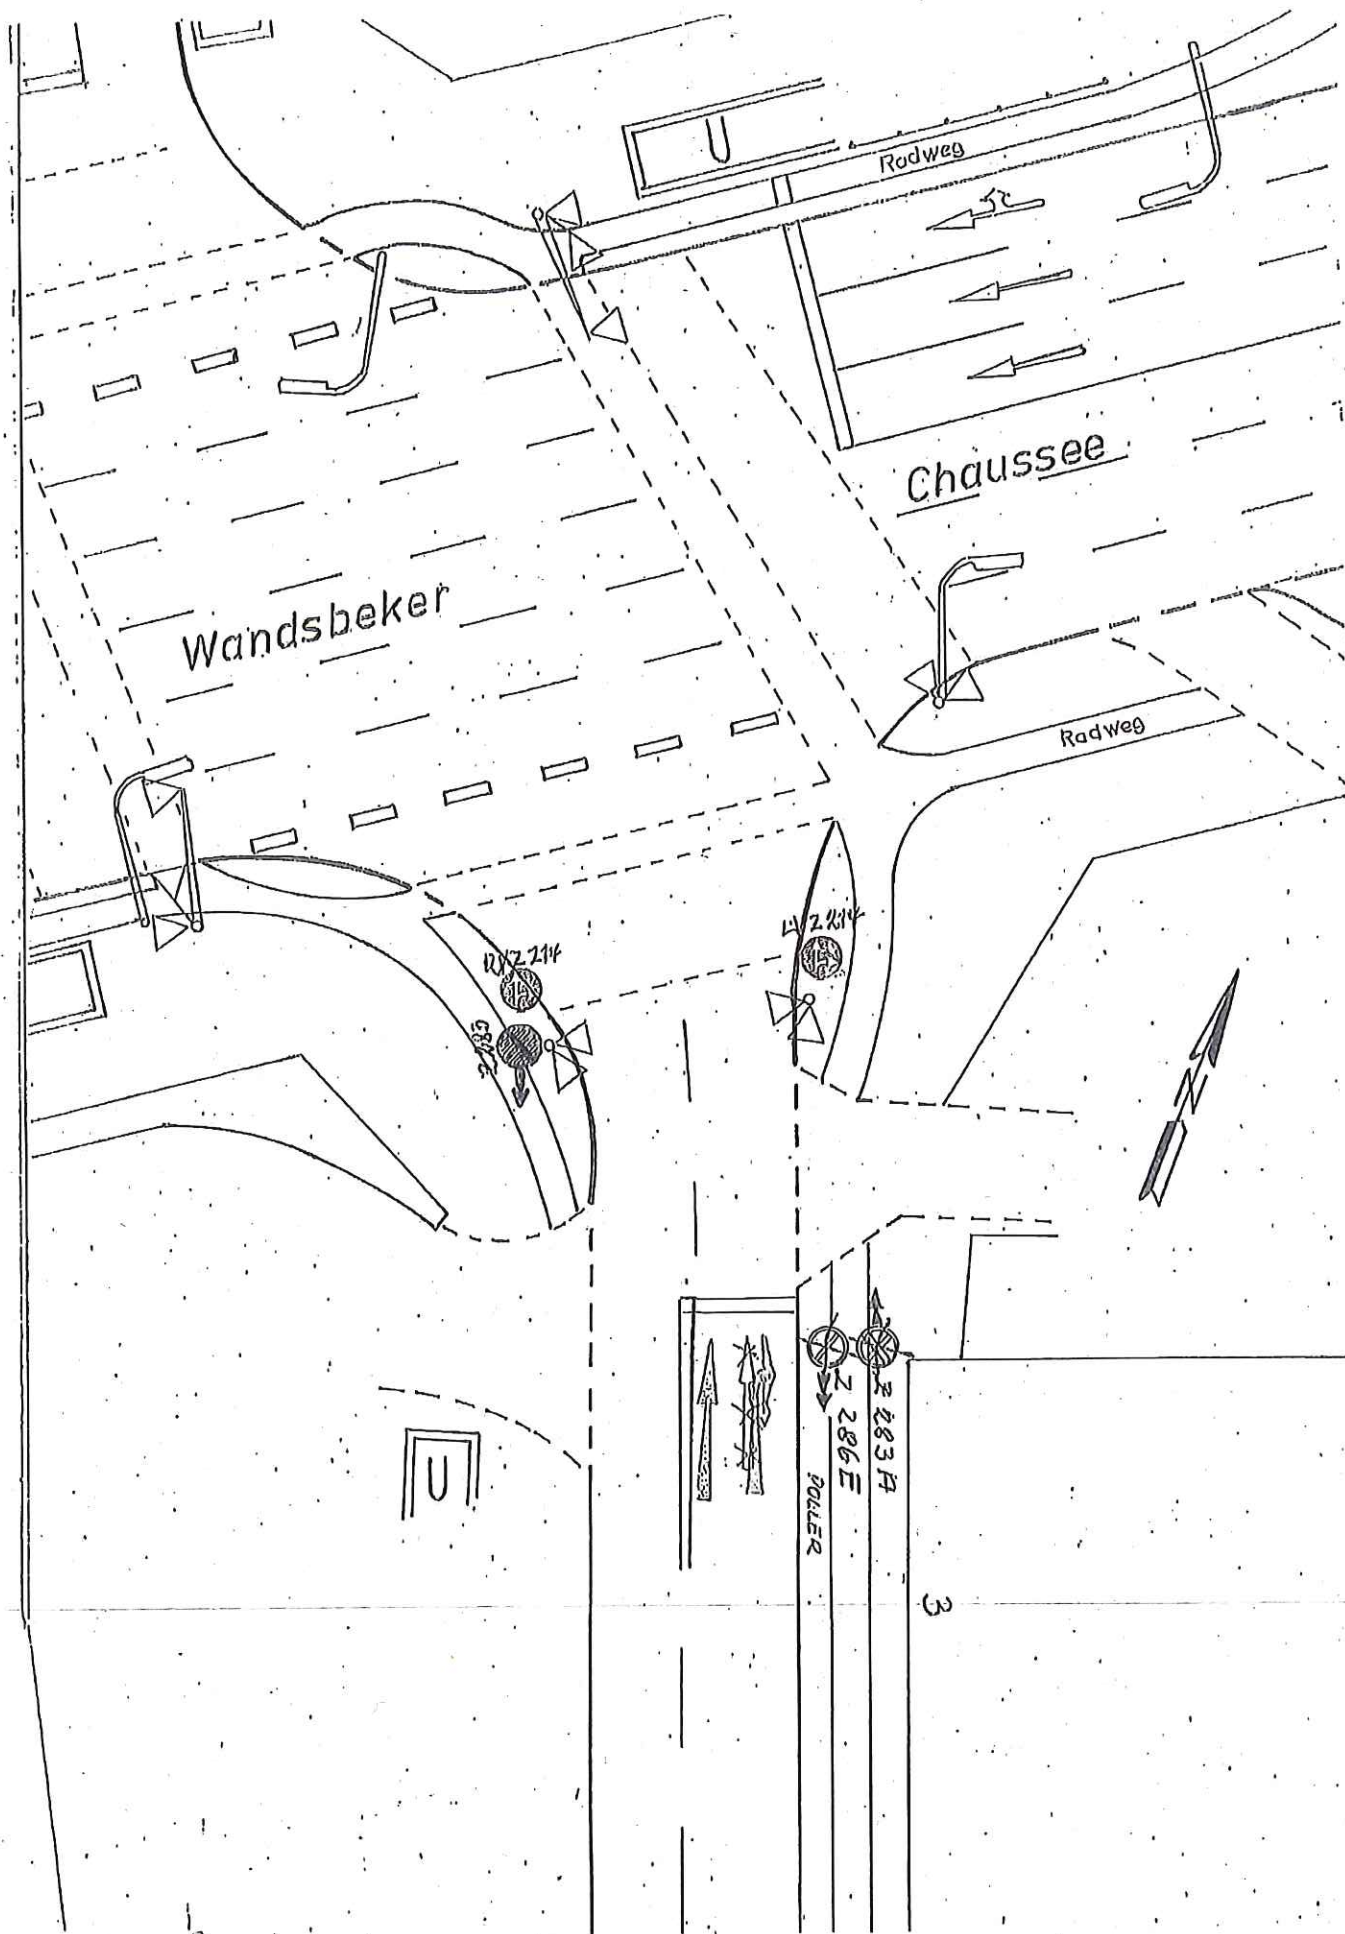

75m

6

7



RADWEG
POLLER

POLLER

Hofeinfahrt Bahr

235E

2486M

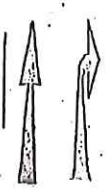
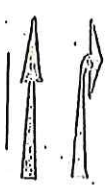


Hammer Steindamm

M=1:250

SL - 76S
bl-t 14-9M

8st

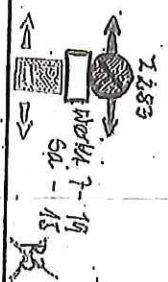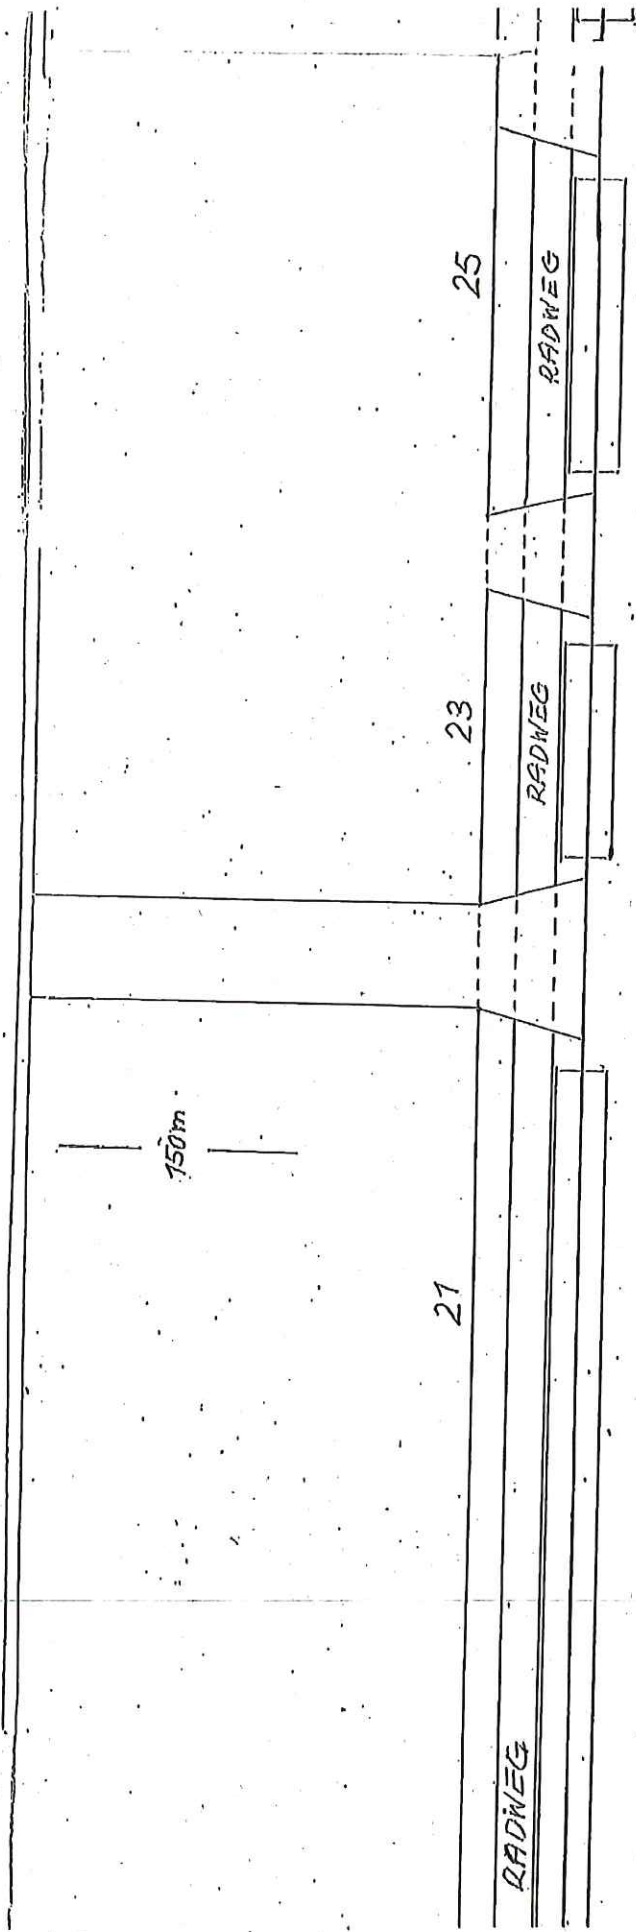

18 16
 14


20 1

19
 18
 17
 16

PL8. 1334



1334
PL6

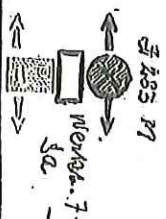

35

2315 13


29

27


RADWEG

225m

PL10

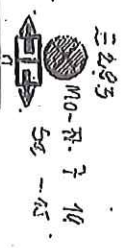

Hammer Steindamm
M = 1: 250

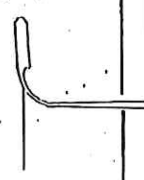

300m

