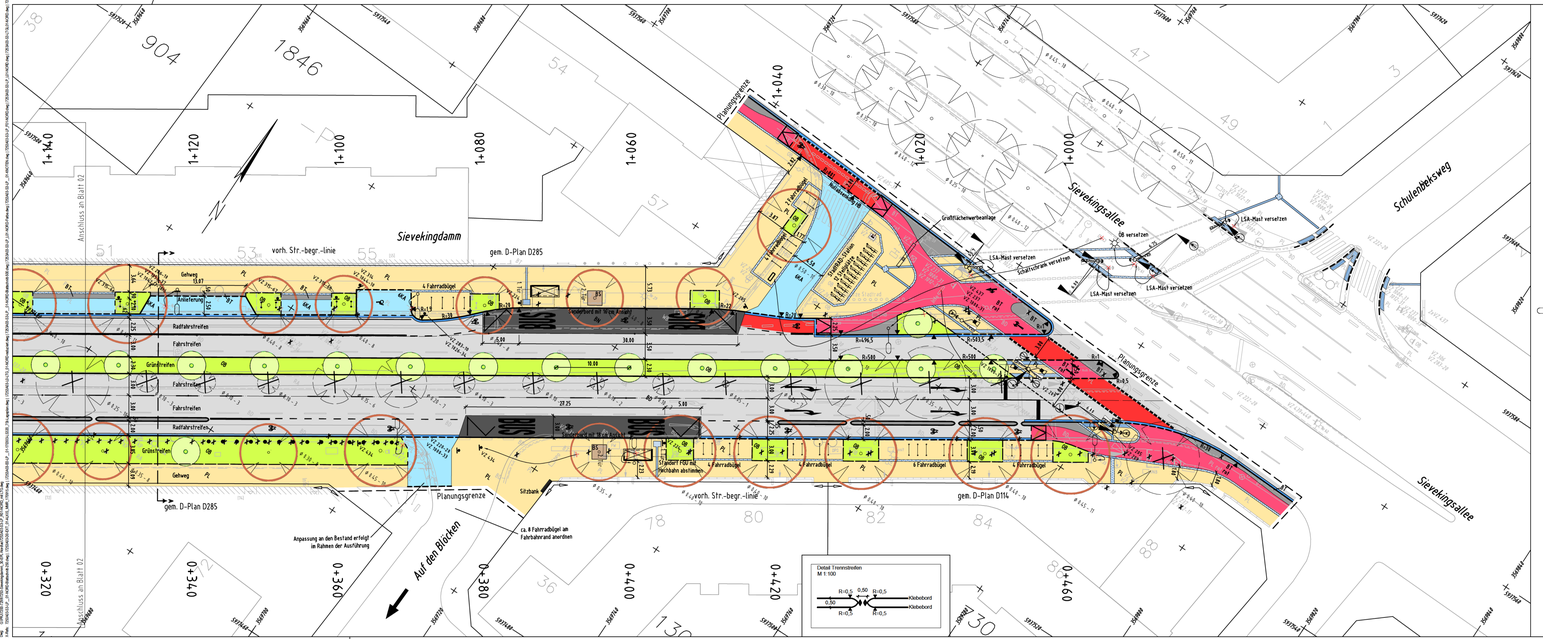

Legende

- vorhandener/ zu fällender Baum
- zu erhaltender/ durch Baumgutachter zu unters. Baum
- gepl. Baum / gepl. Baum auf Mischwasserleitung
- Hochbord
- Hochbord abgesenkt
- Tiefbord
- Rasenkante
- Materialwechsel
- Ein-/Ausstiegsbereiche für 1. und 2. Tür
- Kfz-Signalgeber
- Fg-Signalgeber
- Rad-Signalgeber
- Mast mit Ausleger
- gepl./gepl./vorh. Beleuchtung
- RVZ geplantes Verkehrszeichen, VZ-Nr.
- BD Befestigungsart bituminös
- WL Befestigungsart bituminös, Wasserlauf
- BS Befestigungsart Fliessbeton
- 6KA Befestigungsart Betonwabensteinpflaster
- BT Befestigungsart Betonsteinpflaster
- BT rot Befestigungsart Betonsteinpflaster rot
- PL Befestigungsart Betongehwegplatten
- OB Befestigungsart Oberboden
- BS begehbare Baumscheibe

0 5 10 20 m
M 1:250

Lagebezug:	ETRS89
Abbildung:	GK
Lagestatus:	320
Höhenbezug:	NHN

ALK eingefügt über virtuelle Paßpunkte

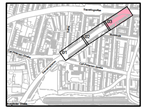

	01	02	03	Gesamt
Ausgewiesene Parkstände	13	32	19	64
Geplante Parkstände	5	17	4	26
davon Behindertenparkst.	1	0	1	2
Ausgewiesene Ladezonen	2	1	0	3
Geplante Ladezonen	0	2	2	4
Vorhandene Bäume	21	36	31	88
Zu fällende Bäume	0	4	16	20
Geplante Bäume	2	6	16	24
Vorhandene Fahrradbügel	7	0	0	7
Geplante Fahrradbügel	42	14	28	84

SBI Beratende Ingenieure für BAU-VERKEHR-VERMESSUNG GmbH
Hasselbrookstraße 33
22089 Hamburg
Tel: 040 - 25 19 57-0
E-Mail: office@sbi.de

	Name / Kürzel	Datum
Erarbeitet	[redacted]	28.06.2021
Geprüft	[redacted]	28.06.2021
GF	[redacted]	29.06.2021

Index	Änderungen und Ergänzungen	Bearbeitet (Name)	Leit- / Kurzzeichen und Unterschrift	Datum

Bedarfs- und Realisierungsträger:
Freie und Hansestadt Hamburg
Bezirksamt Hamburg-Mitte
Dezernat Wirtschaft, Bauen und Umwelt
Fachamt Management des öffentlichen Raumes
Straßen und Gewässer - Abschnitt Verkehrsplanung

Baumaßnahme:
Neu-, Um-, Ausbau von Straßen

Teilbaumaßnahme:
GI Sievekingdamm Nord

Planinhalt: Lageplan

Bearbeitet: Datum: 30.06.2021 [redacted] Unterschrift, Projektleiter / Sachbearbeiter

Fachtechnisch geprüft: Datum: 30.06.2021 [redacted] Unterschrift, Abschnittsleiter

Aufgestellt: Datum: 1.7.2021 [redacted] Unterschrift, Abteilungsleiter

Zeichnung Nr: 03

Maßstab: 1 : 250

Geprüft: (nur über 1 Mio €) Datum: Unterschrift, technische Aufsicht

Freigegeben: Datum: Unterschrift, Fachamtsleiter

141373617mm