


Bauvoranfrage Anlage Lageplan **Uhlandstraße 42-60** Wohnungsbau Gauert

Gehört zum
Vorbescheid
Nr.: 2019/7925
vom: 12.06.2020

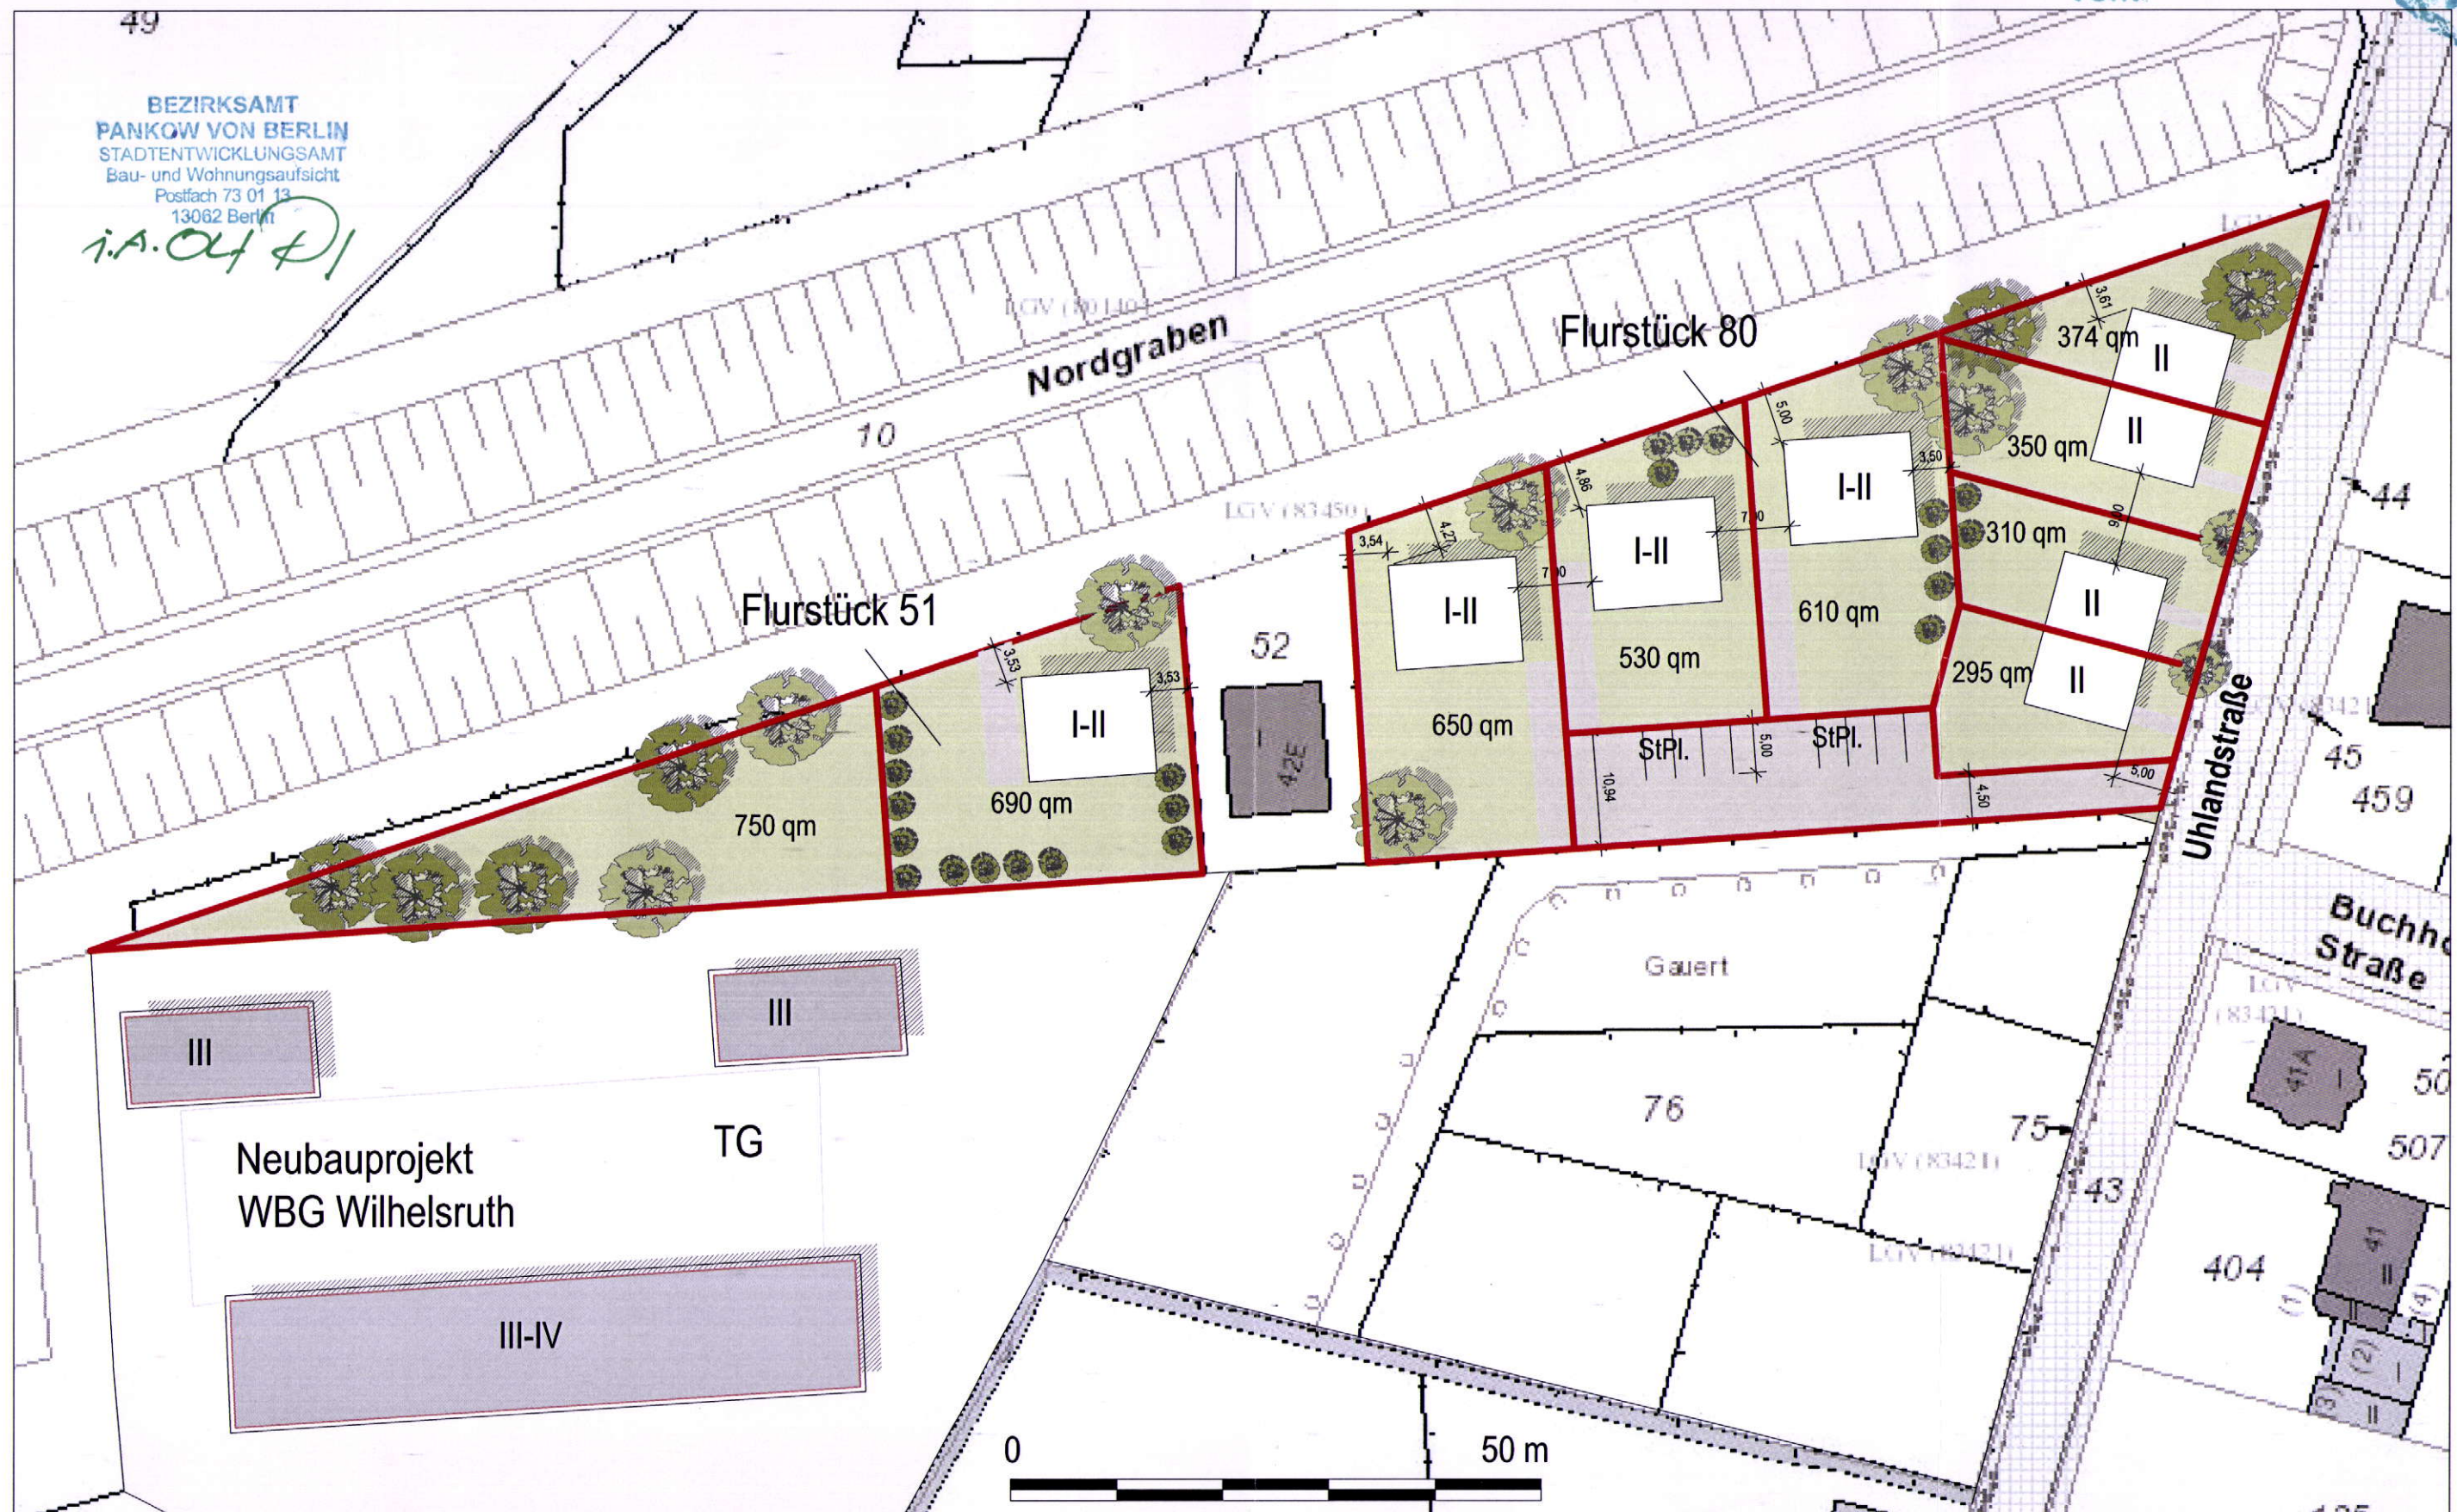

Quelle: FIS-Broker der Senatsverwaltung für Stadtentwicklung und Wohnen

FIRU mbH im Auftrag von Bll
Stand 16-10-2019

[Handwritten signature]