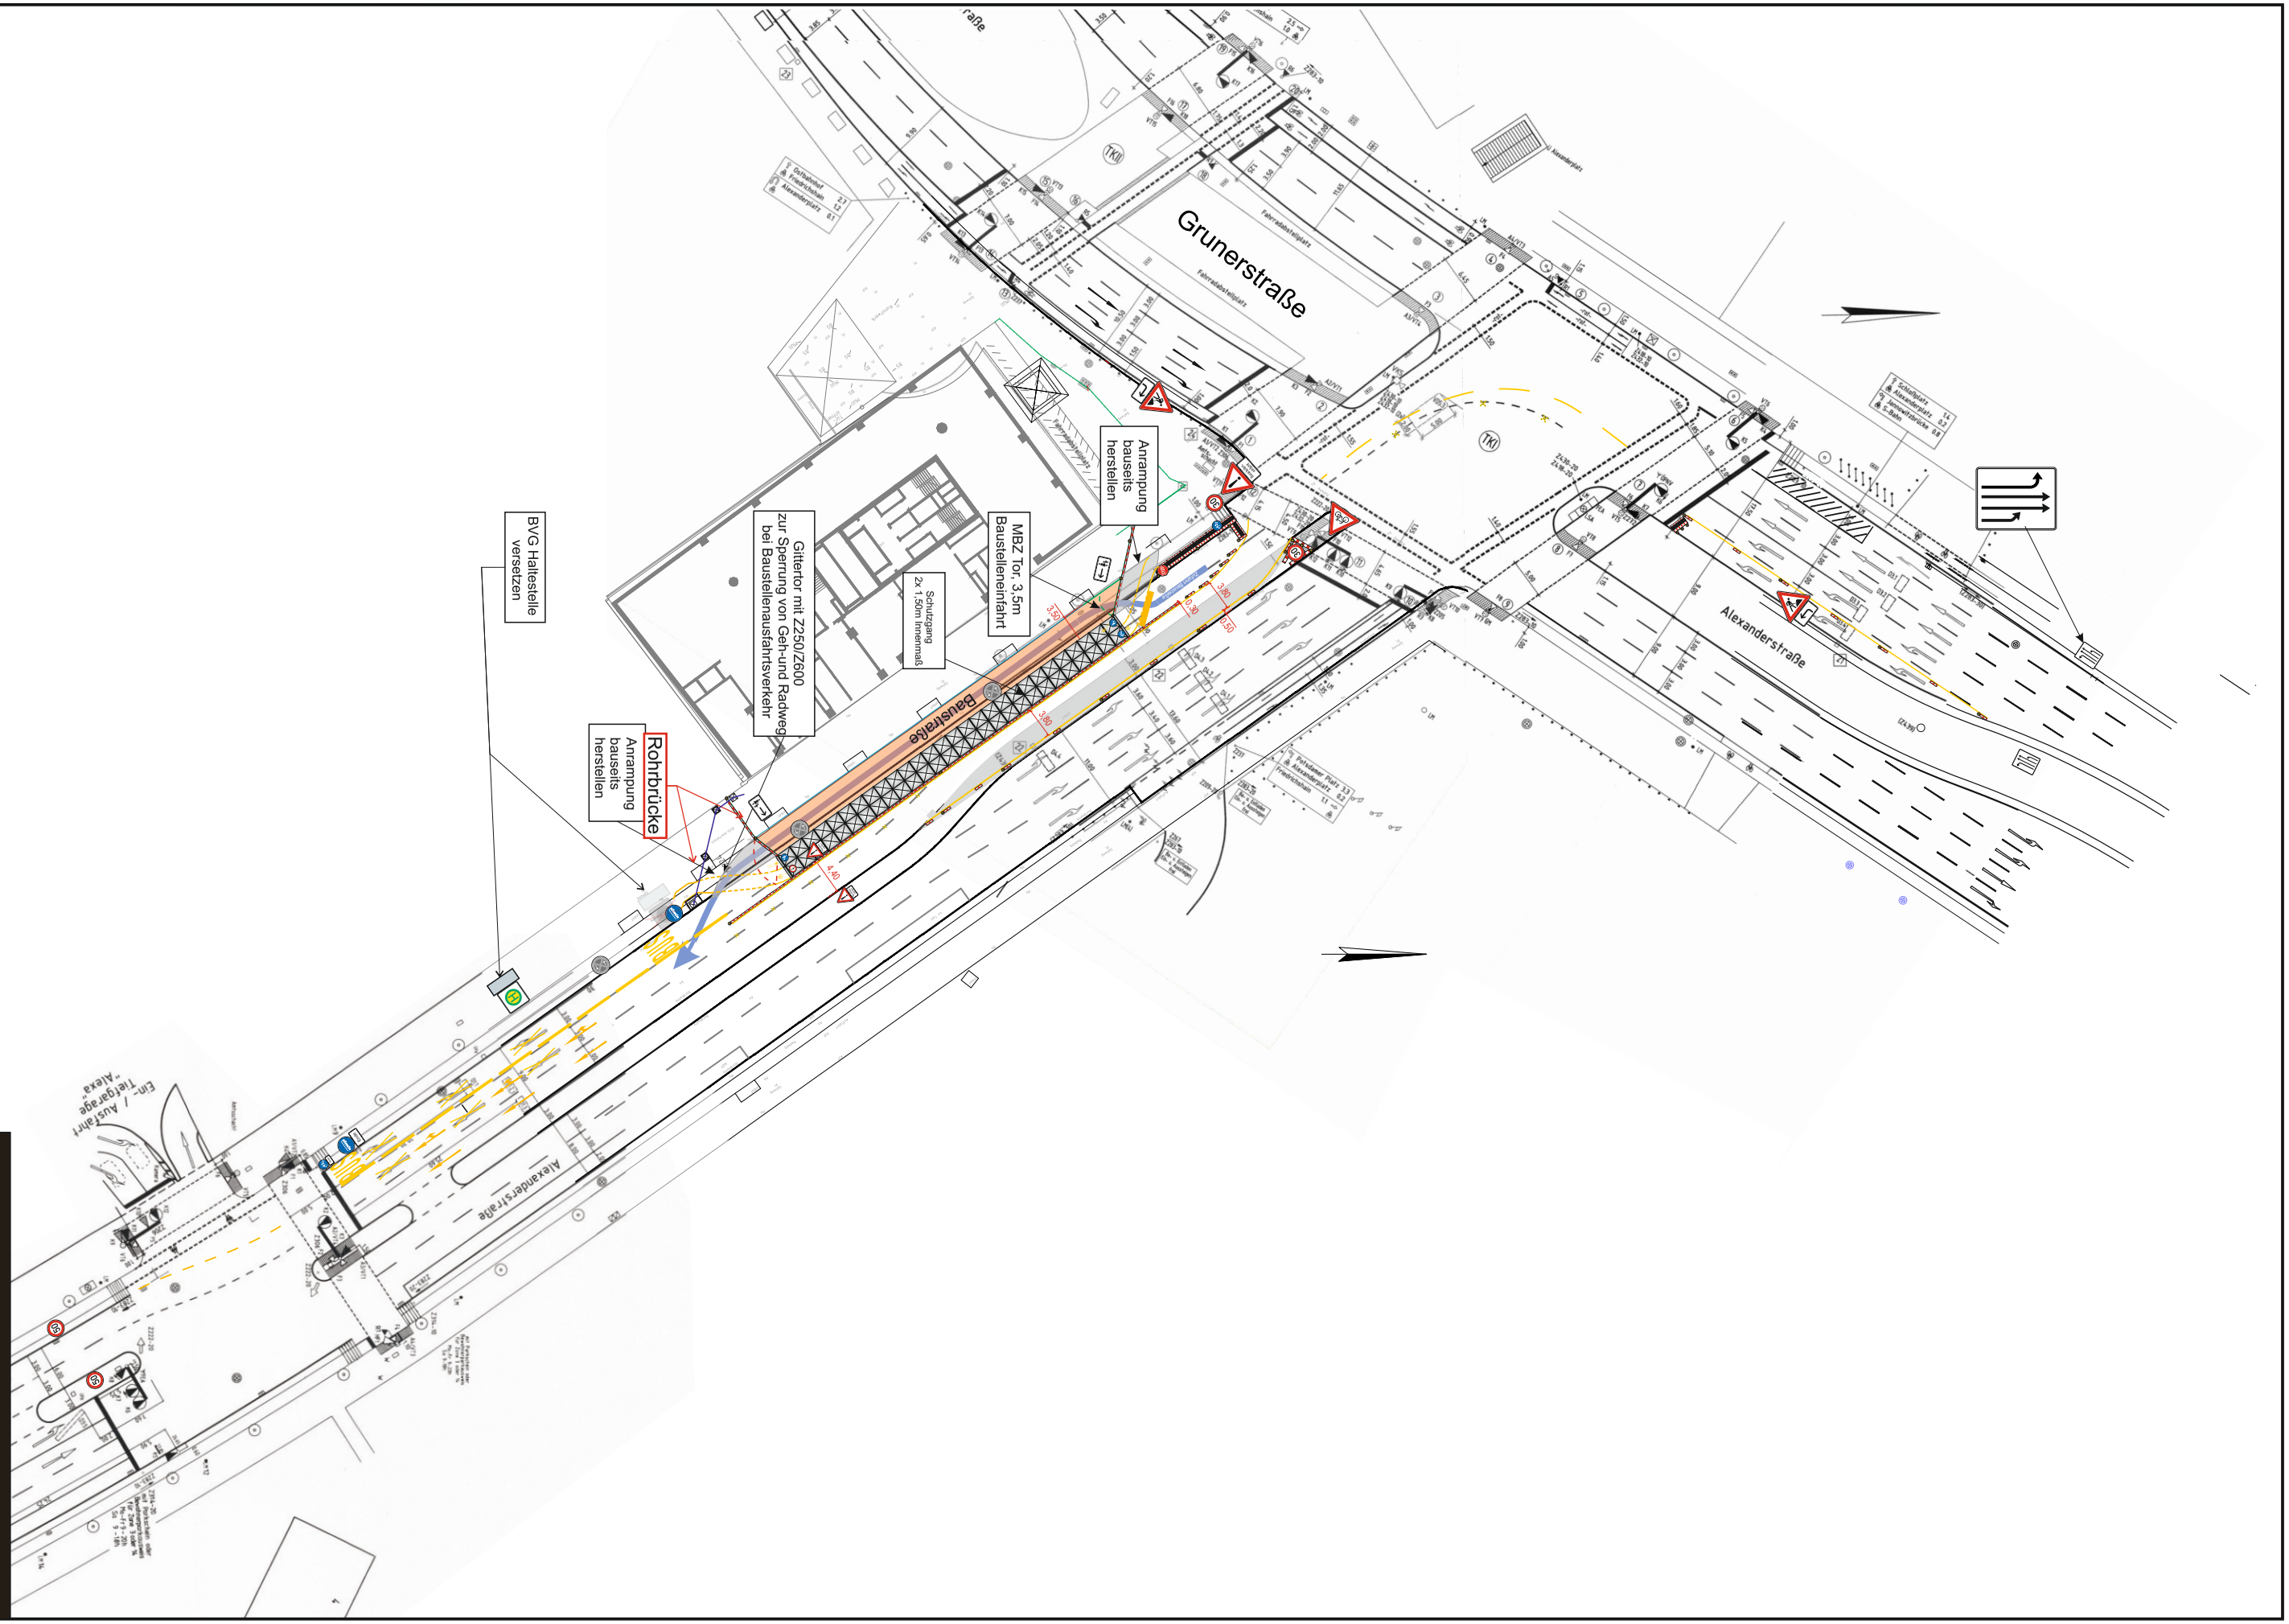
Grunerstraße
Alexanderstraße
Alexanderstraße
Baustraße
Anrampung bauseits herstellen
MBZ Tor, 3,5m Baustelleneinfahrt
Schutzgang 2x 1,50m lineamaß
Gittertor mit Z250/Z600 zur Sperrung von Geh-und Radweg bei Baustelleneinfahrtsverkehr
BVG Haltestelle versetzen
Anrampung bauseits herstellen
Rohrbrücke
Ein- / Ausfahrt Tiefgarage "Alexa"