

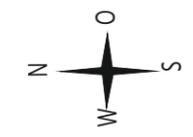


Phase: 2

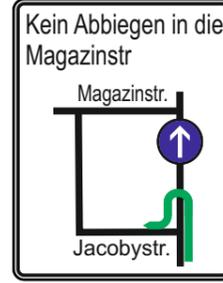


Standort : 2 x Fahrtrichtung Holzmarktstraße
Höhe Jacobystraße (rechts & links)

- Signalgeber K9, KL1 u. KL3 abdecken
- Schleifen D3.1 u. D3.2 außer Betrieb nehmen

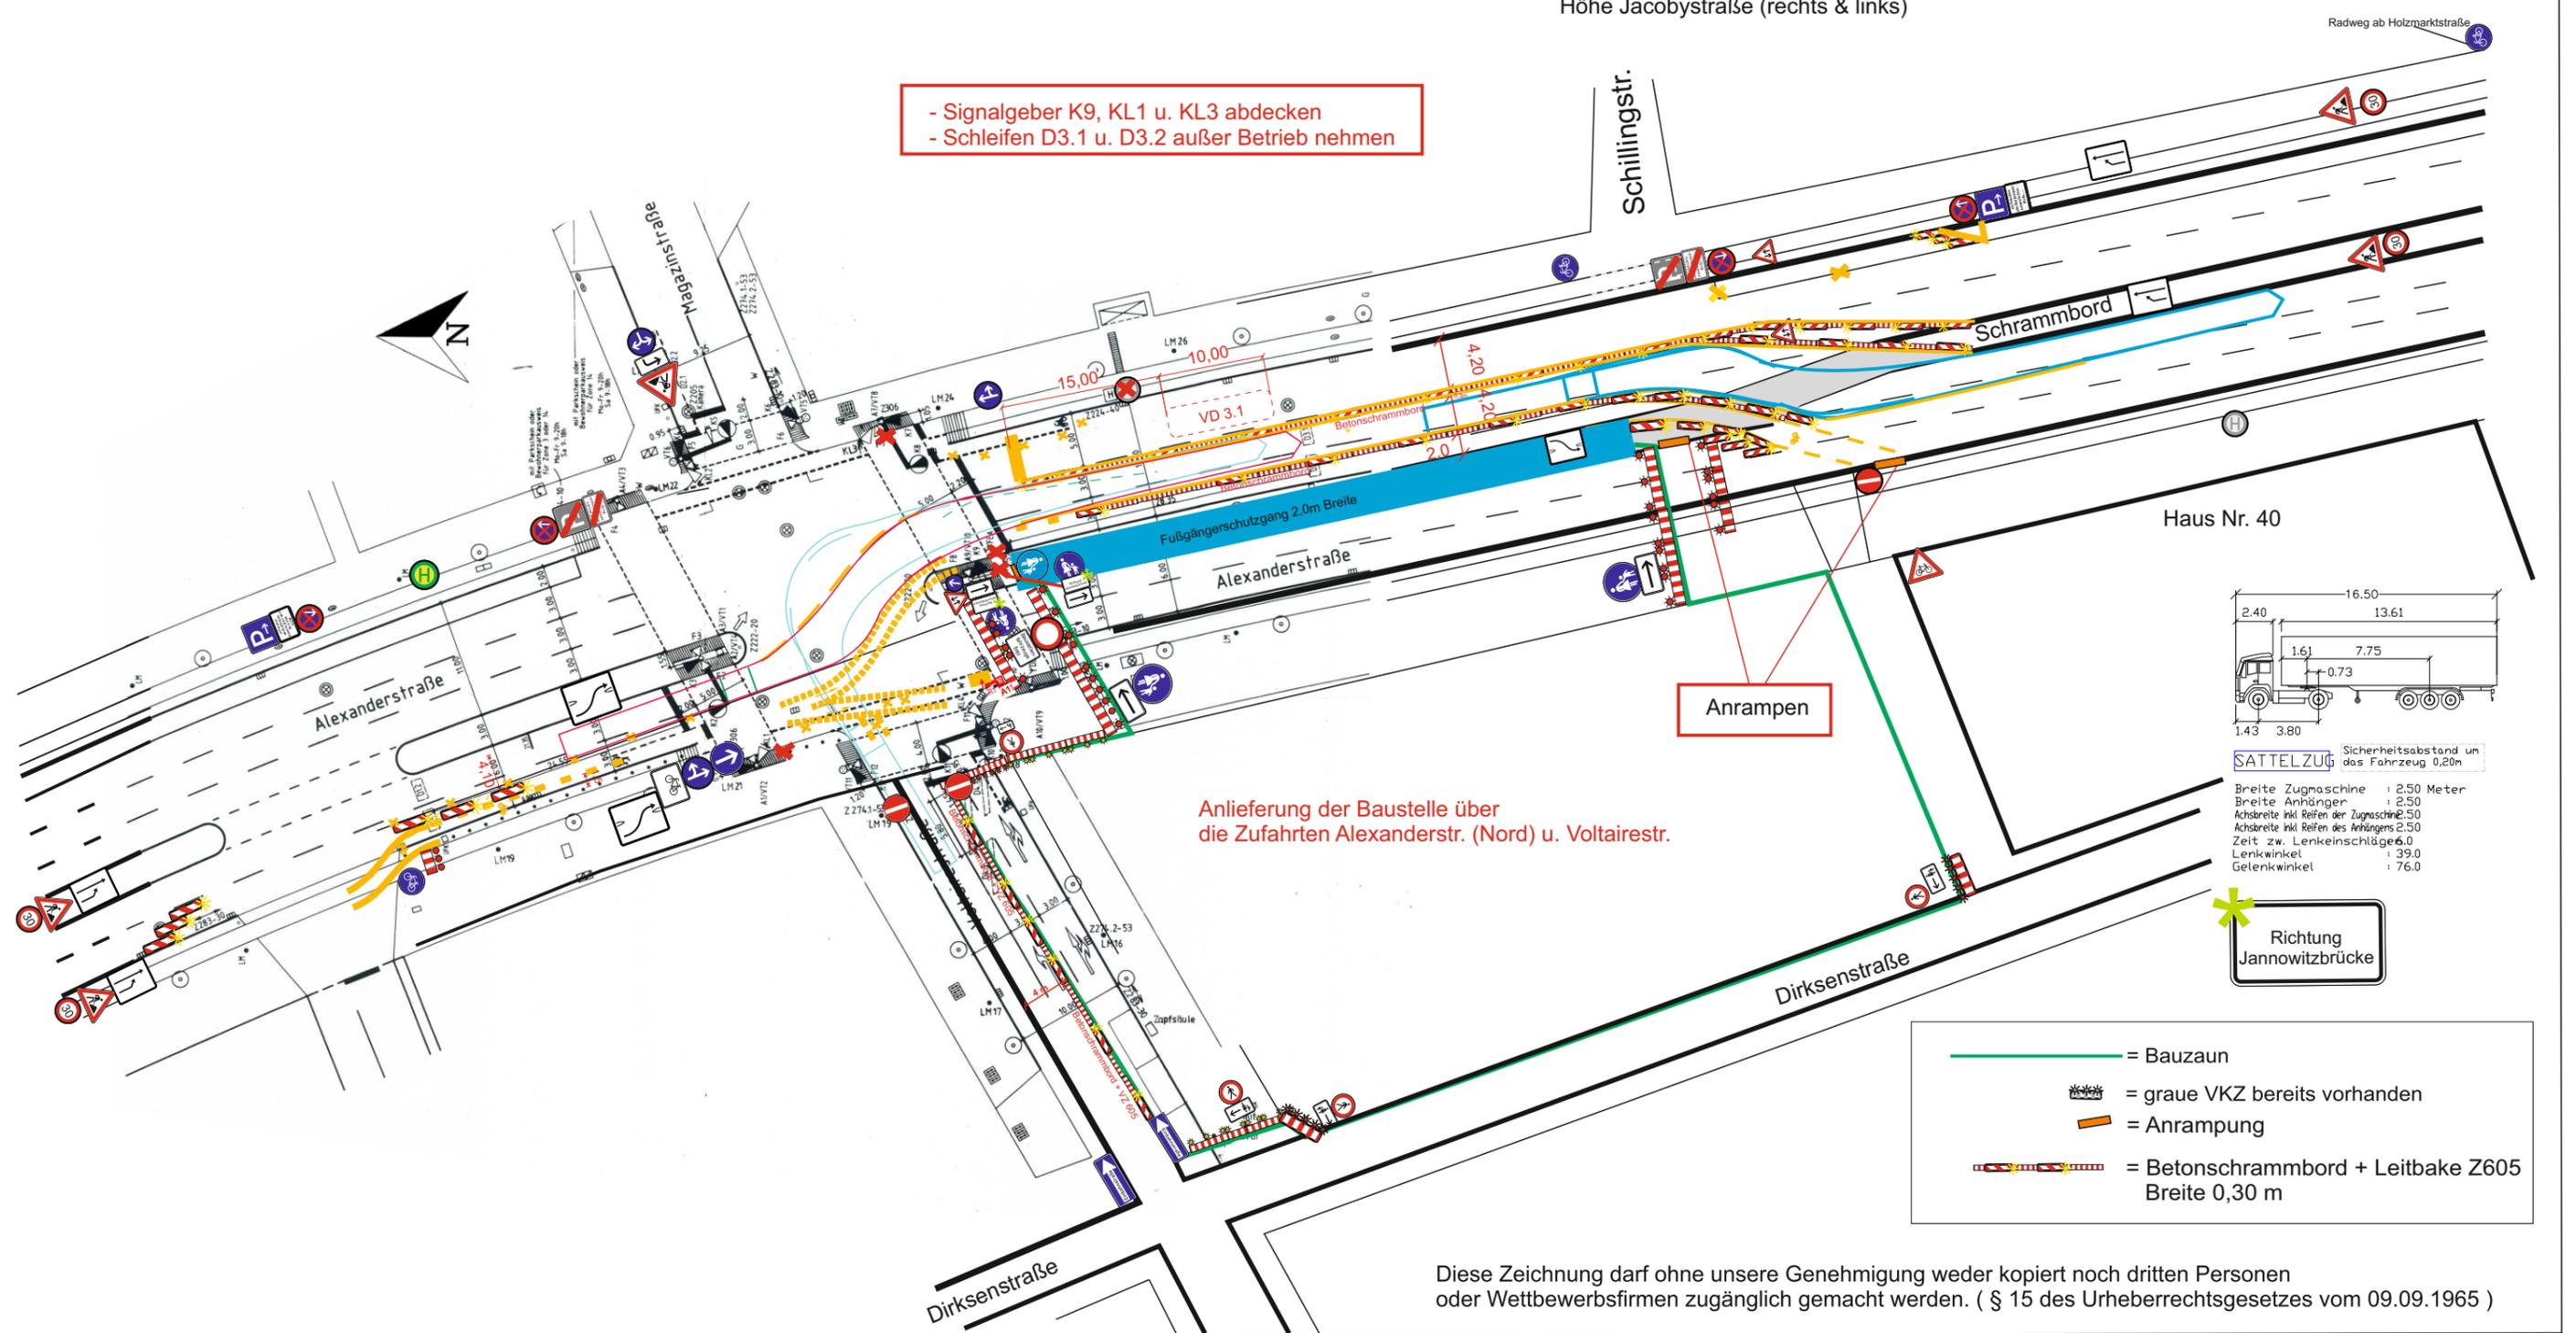

Anlieferung der Baustelle über die Zufahrten Alexanderstr. (Nord) u. Voltairestr.

Anrampen

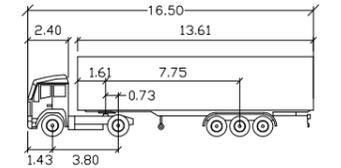

SATTELZUG
Sicherheitsabstand um das Fahrzeug 0,20m
Breite Zugmaschine : 2,50 Meter
Breite Anhänger : 2,50
Achsbreite inkl Reifen der Zugmaschine 2,50
Achsbreite inkl Reifen des Anhängers 2,50
Zeit zw. Lenkeinschläge 6,0
Lenkwinkel : 39,0
Gelenkwinkel : 76,0



- = Bauzaun
- = graue VKZ bereits vorhanden
- = Anrampung
- = Betonschrammbord + Leitbake Z605
Breite 0,30 m

Diese Zeichnung darf ohne unsere Genehmigung weder kopiert noch dritten Personen oder Wettbewerbsfirmen zugänglich gemacht werden. (§ 15 des Urheberrechtsgesetzes vom 09.09.1965)