

Plangenehmigung

Regionalbahn / S-Bahn Rhein Neckar
Verlängerung Kaiserslautern - Homburg (Saar)



Station & Service AG
Deutsche Bahn Gruppe



Zweckverband
Westpfalz Verkehrsverbund

Vermerk des Prüingenieurs

Genehmigungsvermerk des Eisenbahnbundesamtes

Plan
Nach § 18 (2) Allgemeines Eisenbahngesetz
Genehmigt am 25.11.05
Az.: 551 50-05-1510
Im Auftrag
Gelitt

DB Station & Service AG
Bahnhofsmanagement Kaiserslautern
Bahnhofstrasse 1
67655 Kaiserslautern

Mit der Planung einverstanden
DB Netz AG
Name OE

SBN

Projektbüro

Datum

Unterschrift

Bearbeitet im Auftrag der DB ProjektBau GmbH

KEMPA

INGENIEURGESELLSCHAFT mbH
Mundenheimer Strasse 100
67061 LUDWIGSHAFEN/RHEIN
Telefon (0621) 6690033-0
Telefax (0621) 6690033-10

Ludwigshafen, den 25.01.05

Lippold
Unterschrift

	Datum	Name
Bearb.	Dez. 04	rothgerber
Gezeichnet	Dez. 04	plt
Geprüft	Dez. 04	Lippold
Plannummer / Index		Anlage 3

Strecke / Maßnahme

Strecke 3280
Ausbau Bf. Einsiedlerhof

Datei Nr. 1404111

Bauteil

Maßstab

1 : 1000

Planinhalt

Lageplan
IST-Zustand

Blatt 1 von 1

Ausgabe vom 25.01.05

Ersatz für
Ursprung

Index

Änderungen zu letztem Planstand

Datum

Name

geprüft in Bezug auf

Statik

Konstr.

Schweiss.

Hochbaut.

Bauvorlageberechtigter der DB AG
Zur Vorlage beim EBA freigegeben

Frankfurt, den 19.03.05

Bruno Jung
Unterschrift

Antragsteller
zur Ausführung freigegeben

19.03.05
Datum Unterschrift

Die Übereinstimmung der Zeichnung mit der Ausführung

bestätigt:

für den Auftragnehmer

, den

für die DB AG

Einwirkungen (Lastmodelle)

Werkstoffe

Unterschrift

Unterschrift

Bauwerksnummer

Strecke

Kilometer

Kennzahl

Brückennummer

Zeichnungsnummer


3 2 8 0

0 3 5 , 6 0 0

0 0 0 0

0 0 0 0 0 0 0 0


0 0 0 0 0 0 0 0

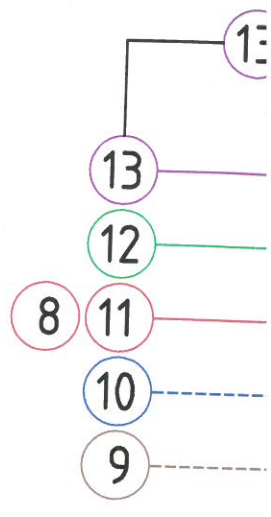

y 5478 000

von Homburg (Saar) Stecke 3280

y 5477 900

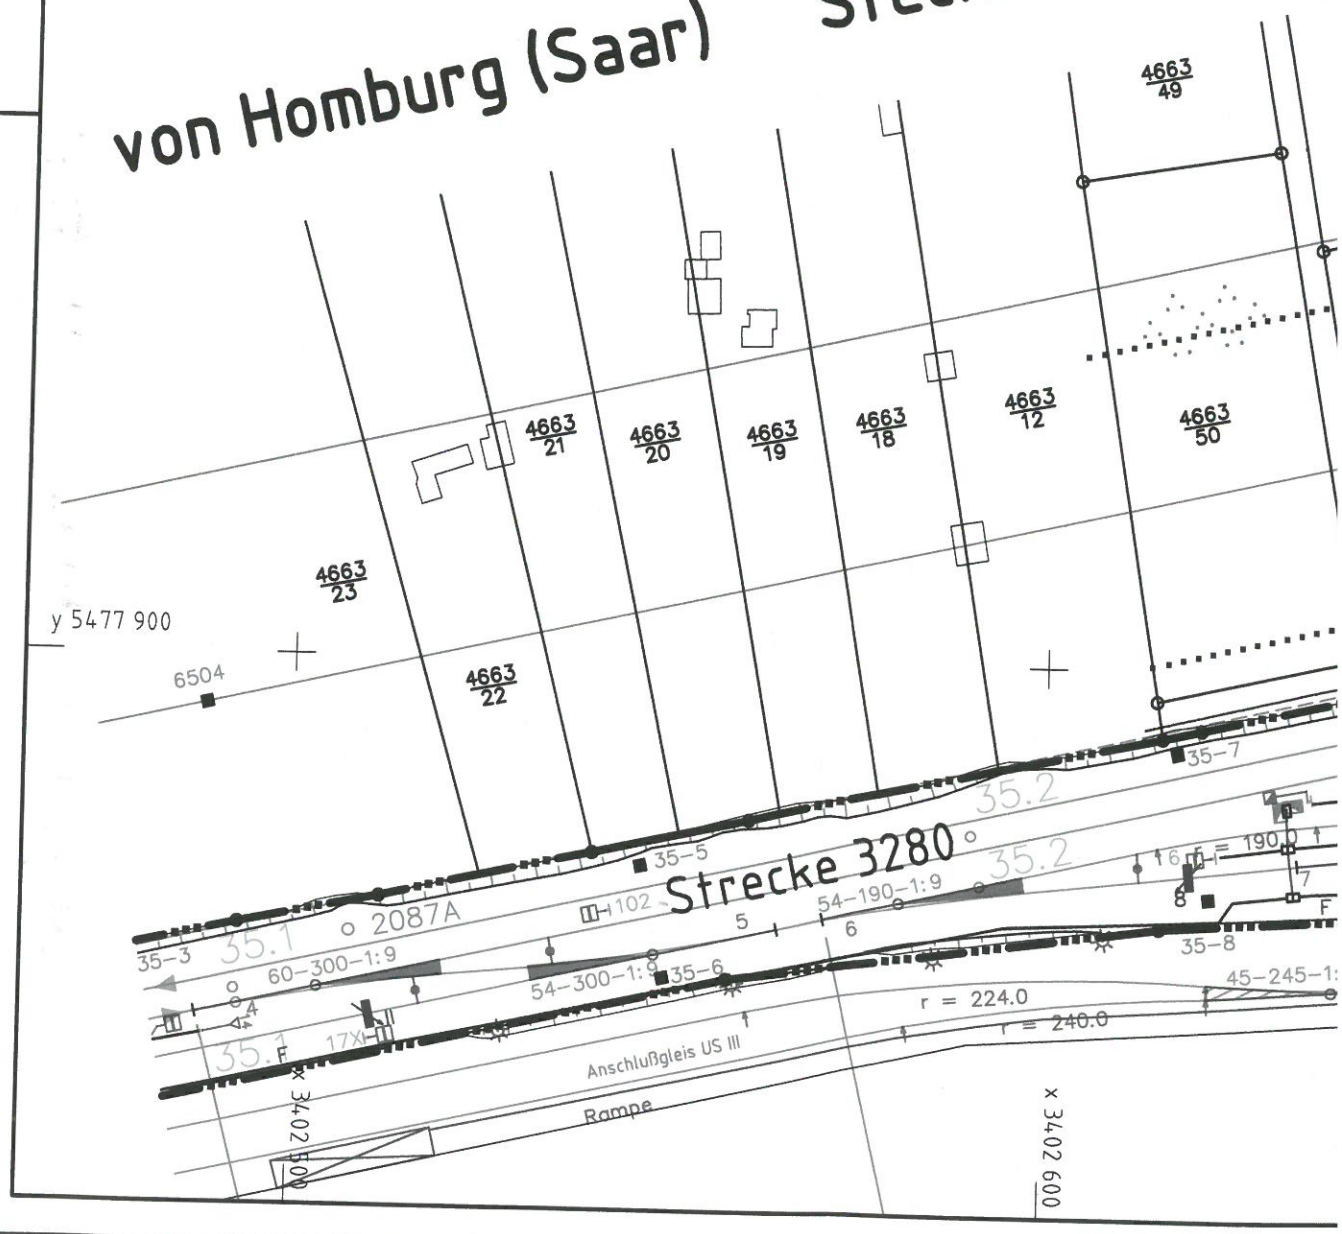


Versorgungsleitungen

Gemeinde Kaiser
Gemarkung
0750

werksverzeichnis

- Fernmeldekabel
- Gasleitung
- Stromkabel 20 kV
- - - Trinkwasserleitung
- - - Abwasserkanal

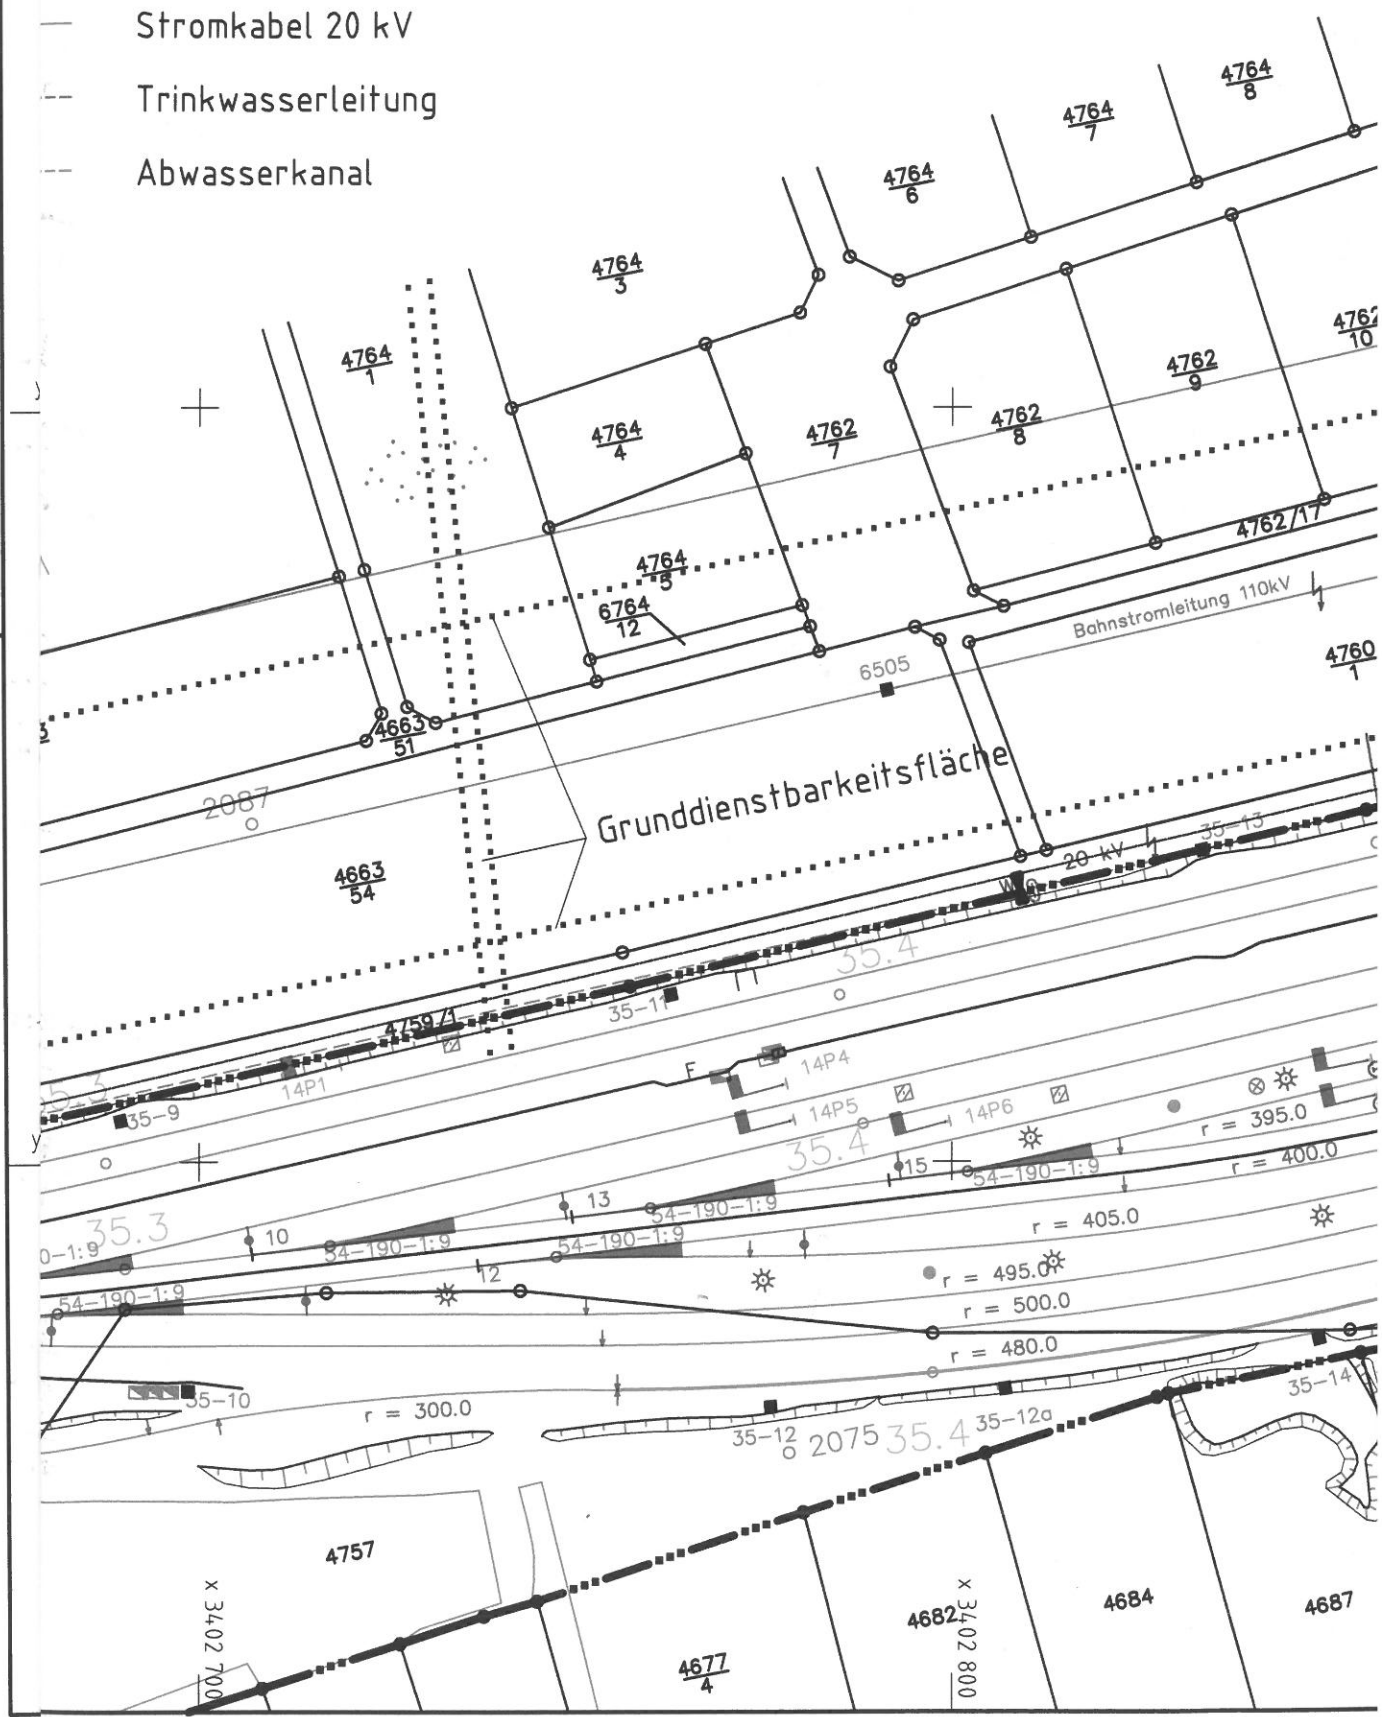


slautern


01

Bf Einsiedlerhof

4825



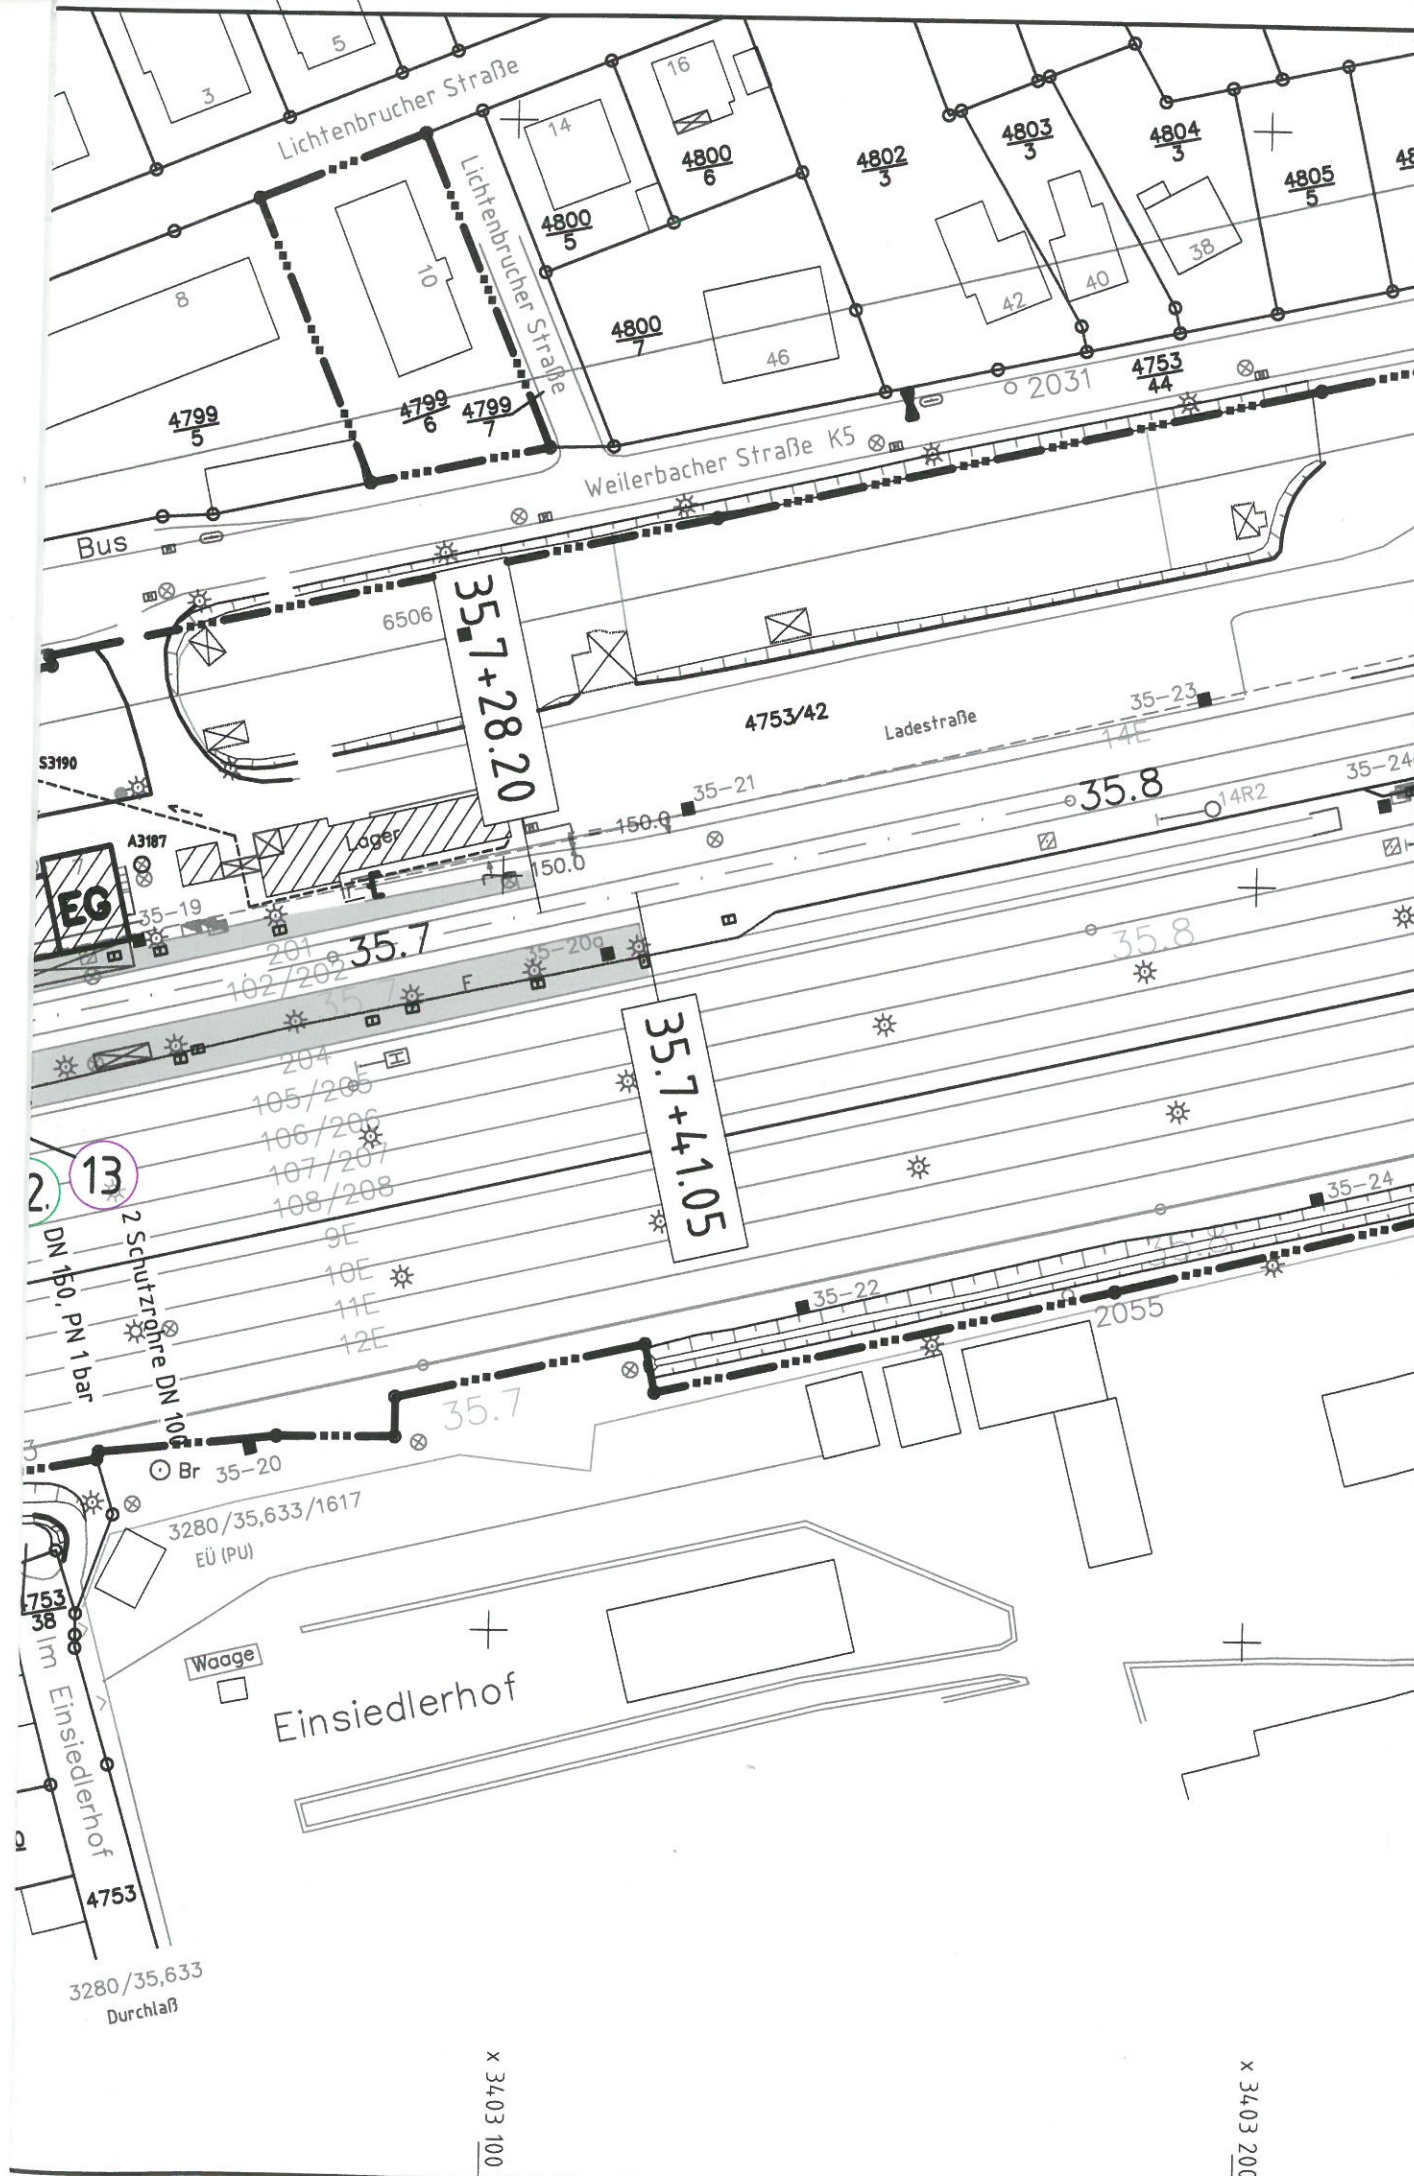

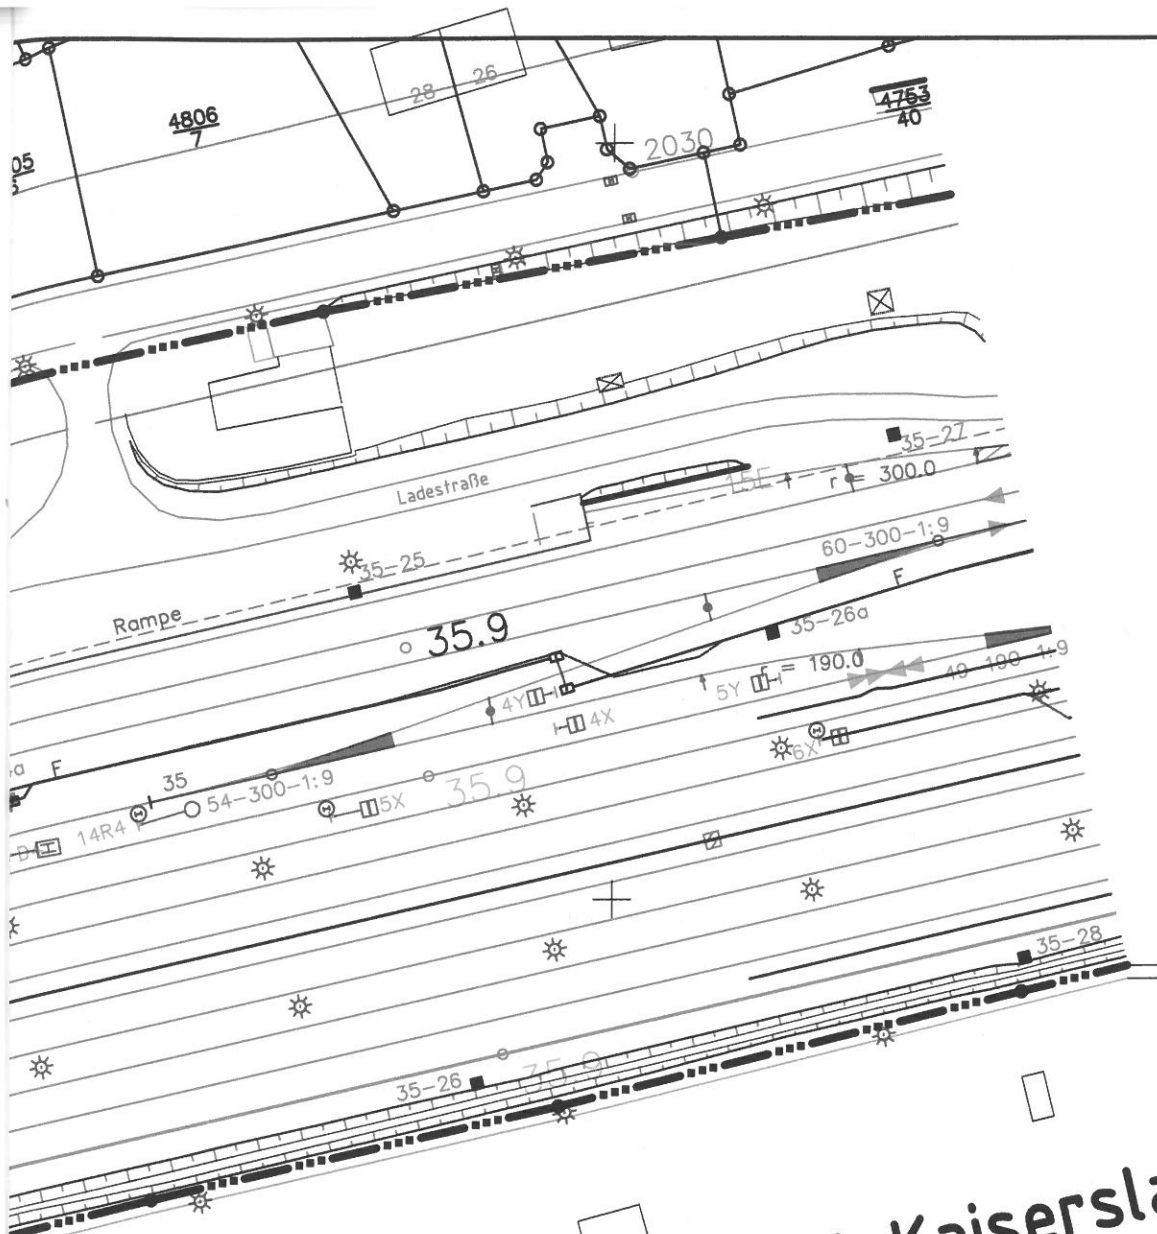

y 5478 100

y 5478 000

nach Kaiserslautern

y 5477 900



x 3403 300

x 3403 400