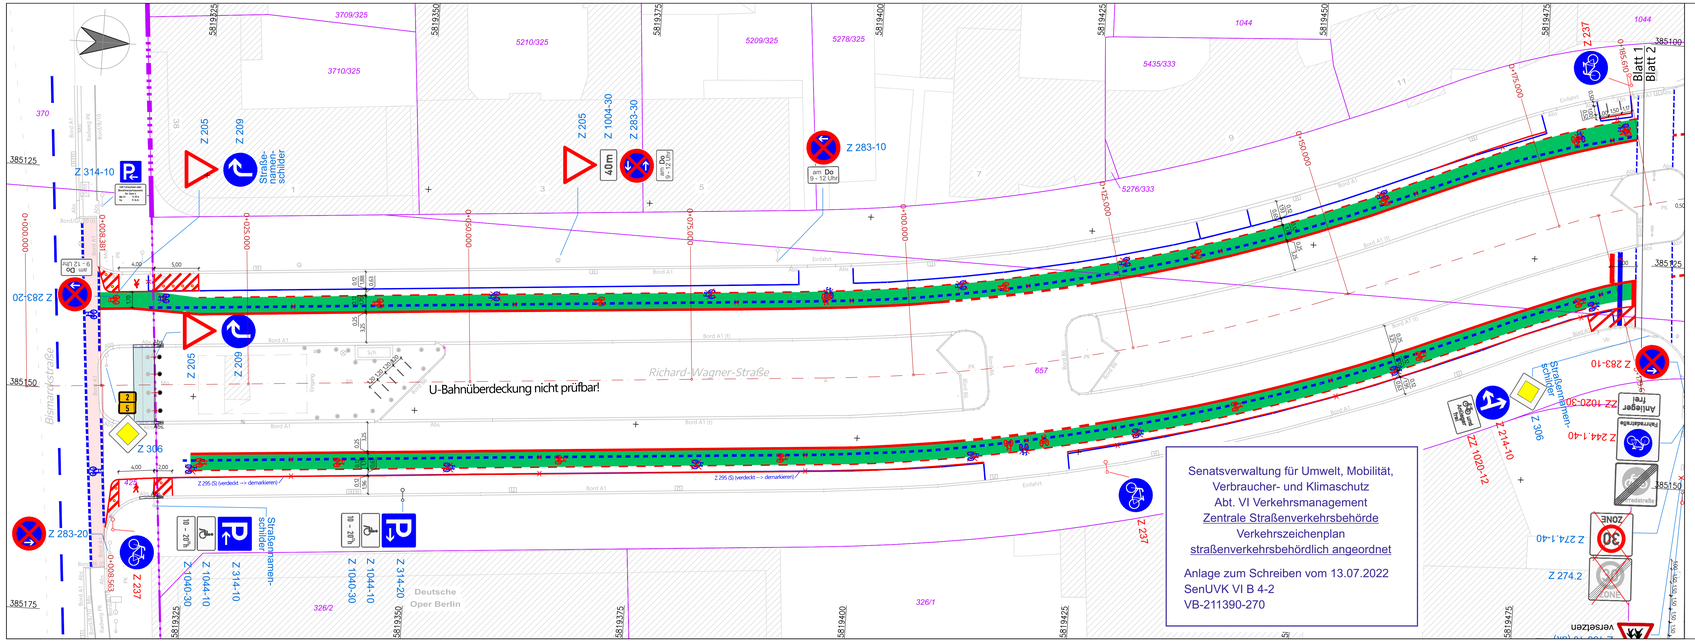

Senatsverwaltung für Umwelt, Mobilität, Verbraucher- und Klimaschutz
Abt. VI Verkehrsmanagement
Zentrale Straßenverkehrsbehörde
Verkehrszeichenplan
straßenverkehrsbehördlich angeordnet

Anlage zum Schreiben vom 13.07.2022
SenUVK VI B 4-2
VB-211390-270

Legende Bestand

Fahrbahnrand

A	Asphalt
Abs	Absenker
BPf	Betonpflaster
Mp	Mosaiksteinpflaster
PK	Kunststeinplatten
Ri	taktile Platten
Scht	Schacht

Bord A1	Bord Granit Breite = 30cm
Bord B6	Bord Granit Breite = 12cm
Bord/B10	Bord Beton Breite = 10cm
Bord/Gr7	Bord Granit Breite = 7cm
Bord/Gr20	Bord Granit Breite = 20cm

- Lichtsignalanlage
- Schacht
- Straßenablauf
- Uhr
- Straßenschild
- Hinweisschild
- Schieberkappe Wasser
- Schieberkappe Gas
- U-Bahn

Radwegmarkierung

- Längsmarkierung - Breite: 0,12m
- Längsmarkierung - Breite: 0,25m
- Längsmarkierung - Breite: 0,50m
- Längsmarkierung - Breite: 0,12m, Strich: 0,50mx0,20m
- Längsmarkierung - Breite: 0,12m, Strich: 1,00mx1,00m
- Längsmarkierung - Breite: 0,12m, Strich: 3,00mx3,00m
- Längsmarkierung - Breite: 0,25m, Strich: 0,50mx0,25m

ALK Berlin vom 17.10.2019

- Flurgrenze
- Flurstücksgrenze
- Befestigungsgrenze
- vorhandene Bebauung

Z 283-30 Verkehrszeichen

Bemassung Bestand

Piktogramm Fahrrad Rückbau

- Markierung Rückbau
- (S) Schmalstrich 0,12m
- (B) Breitstrich 0,25m

Legende Planung

- Radwegbeschichtung RAL 3020 (verkehrsrot)
- Radwegbeschichtung RAL 6024 (verkehrsgrün)
- Piktogramm Fahrrad - neu anzuordnen
- Längsmarkierung - Breite: 0,12m, Strich durchgezogen
- Längsmarkierung - Breite: 0,25m, Strich durchgezogen
- Längsmarkierung - Breite: 0,12m, Strich: 0,50m x 0,50m
- Längsmarkierung - Breite: 0,25m, Strich: 0,50mx0,20m
- Längsmarkierung - Breite: 0,25m, Strich: 0,50m x 0,50m
- Längsmarkierung - Breite: 0,25m, Strich: 1,00m x 1,00m
- 8.33 Bemassung neu
- Z 237 Verkehrszeichen neu anzuordnen
- Achse mit Stationen in m
- Sperrpfosten

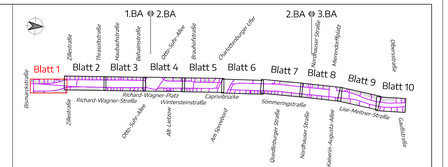

© plan3 Ingenieure GmbH

Index	Datum	Änderung	gez.	gepr.
d	13.05.22	Anpassung der Lagepläne gemäß Anmerkungen SenUMVK vom 25.04.22	Rett.	Kühns
c	12.04.22	Anpassung der Lagepläne gemäß Besprechung vom 01.04.22	Rett.	Kühns
b	21.03.22	Anpassung der Lagepläne gemäß Besprechung vom 16.02.22	Rett.	Kühns
a	18.01.22	Anpassung der Lagepläne gemäß Anmerkungen BA Charlottenburg-Wilmersdorf	Rett.	Kühns

Höhenbezug: DHHN2016 | Lagebezug: ETRS 89

Bauherr: infraVelo GmbH

Ausführung: POSSEHL BERGBAU

Planung: plan3 ingenieure
plan3 Ingenieure GmbH
Westhafenstraße 1
13353 Berlin
Tel.: 030 / 920 3140 00
Mail: info@plan3-ingenieure.de

Projekt: Radverkehrsanlage Opernroute Nord - 1.BA
von Bismarckstraße bis Otto-Suhr-Allee

Planinhalt: Markierungs- und Beschilderungsplan

Leistungsphase:

Planangaben:

Datum:	Maßstab:	Blatt-Nr.:
03.09.2021	1 : 250	1 von 10
gezeichnet: Uhlmann	zuständig: Kühns	geprüft: Kühns
Projektnr.: 21134	Plangröße: 297 x 1150 mm	Zeichnung: 21134lp01.dwg