
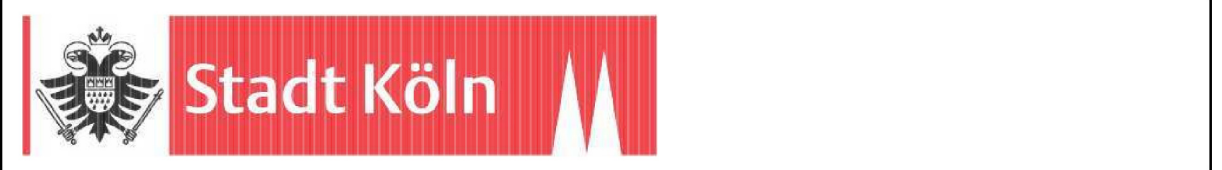


Dienststelle	Art der Abstimmung	Unterschrift	Datum

Pos.	Änderungen	Bearb.	Gez.	Gepr.	Geneh.	Datum
A	Anpassung der Parkmarkierung von Hausnr. 286 und 288a gemäß Plan der GAG Anordnung SVB per Mail vom 02.05.2022 Anhörung der Polizei per Mail vom 02.05.2022	[Redacted]				02.05.2022
B						
C						

Vermessungstechnische Grundlage im Höhensystem: <input type="checkbox"/> NHN <input type="checkbox"/> NN	Koordinatensystem: <input type="checkbox"/> Gauß-Krüger <input checked="" type="checkbox"/> UTM/ETSR85
---	---

Übersichtsplan

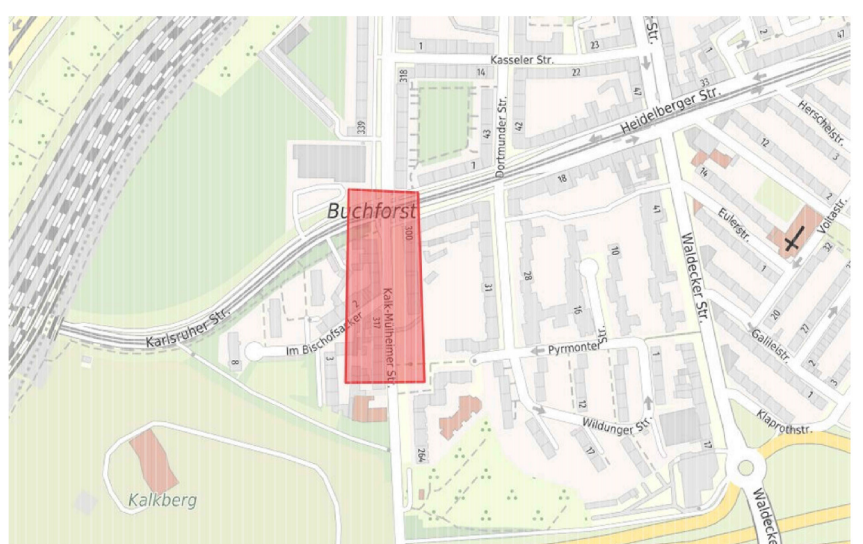

Bezirk/Stadtteil Mülheim / Buchforst	Planart Markierungs- und Beschilderungsplan	Sachbearbeiter/ Datum [Redacted] 28.04.22
Straßenname/Massnahme		Zeichner/ Datum [Redacted] 28.04.22
Änderungsplan Kalk-Mülheimer Straße Markierung von Schutzstreifen in beide Fahrtrichtungen		Maßstab 1: 250

Datum 28.04.2022	Plannummer 01	EDV-Projekt/Dateiname Kalk-Mülheimer-Straße
Amtsleiter/-in (66)	Abteilungsleiter/-in (661)	Gruppenleiter/-in (661-4)
		Sachbearbeiter/-in (661-4)