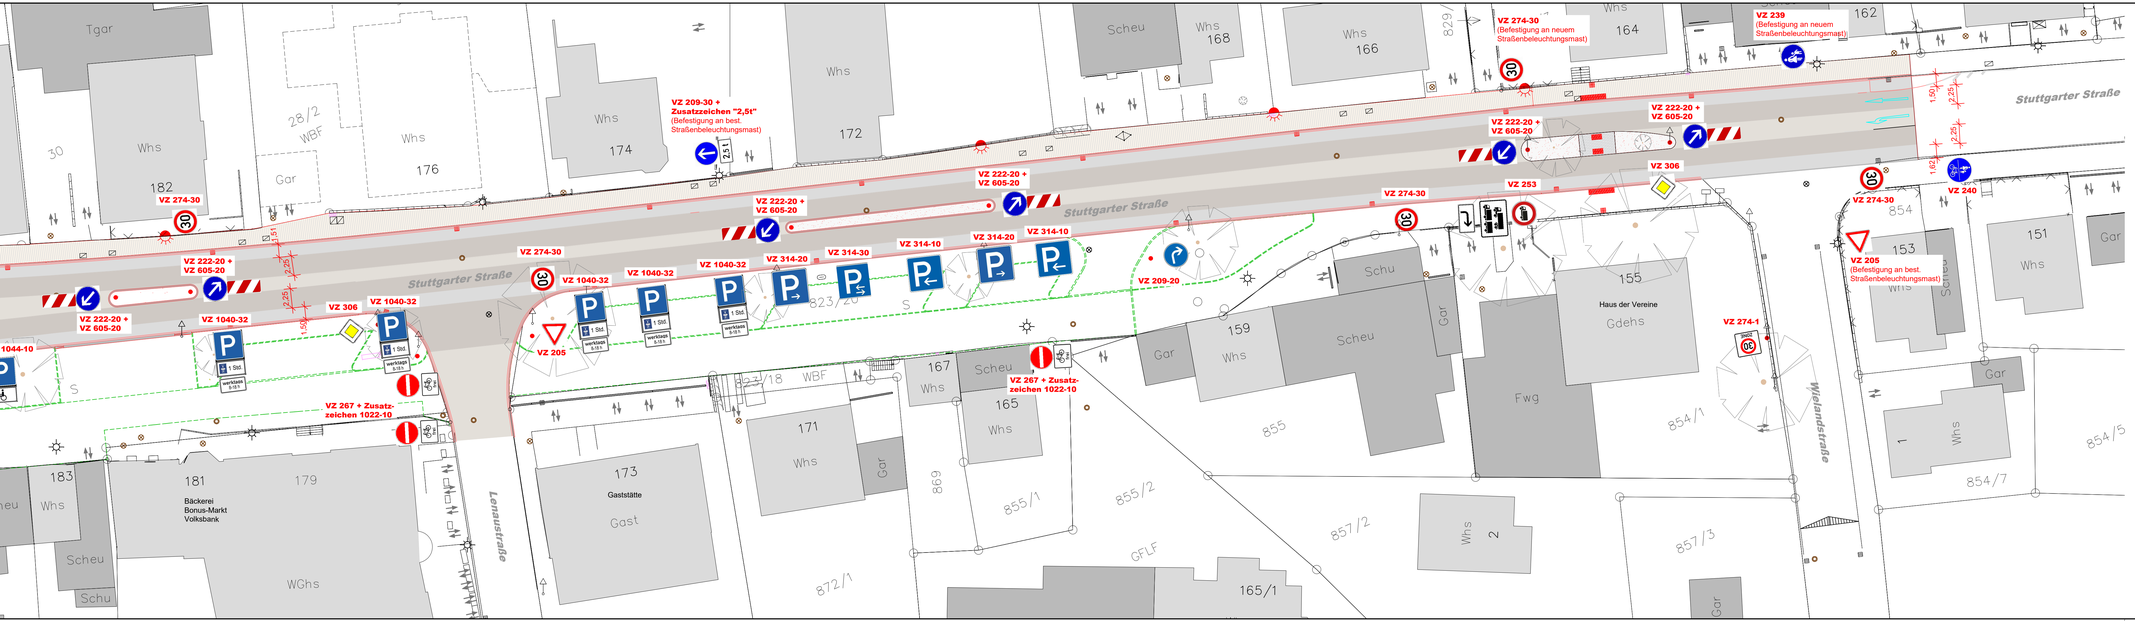

Legende:

VZ 306 geplantes Verkehrszeichen

● geplanter Standort Verkehrszeichen

Hinweis: Die Verkehrszeichen sind in Fahrtrichtung ausgerichtet.

Änderungsindex	Datum

infra-teck GmbH
Kelterstraße 69
73265 Dettingen unter Teck
Telefon 07021-9316720
Fax 07021-9316722
www.infra-teck.de

Beraten » Planen » Bauen

Projekt

OMI Ötlingen - Bauabschnitt 2B

Planbezeichnung

Lageplan - Verkehrszeichen

Planungsstand

Ausführung

Maßstab:	Plan:	107.1105.B18	Größe:	145 x 30	Gezeichnet:	infra-teck GmbH
1:250	Datum:	29.07.2021	Geferigt:	SP		

Auftraggeber

Stadt Kirchheim unter Teck
Landkreis Esslingen

KIRCHHEIM UNTER TECK
modern · menschlich · mittendrin

Anerkannt der Bauherr

Hinweis: Koordinatensystem der dwg-Datei: Gauß-Krüger-Koordinatensystem.
(Die ALKIS- Daten wurden mit dem Koordinatengitter für Baden-Württemberg von UTM auf Gauß-Krüger transformiert.)

Grundlage: ALKIS vom Landesamt für Geoinformation und Landesentwicklung Baden-Württemberg (Stand 2020), Planung Fahrbahnrandbelag Büro Eurich-Gulde (Stand 05.03.2021)

Dieser Plan ist urheberrechtlich geschützt. Bei Weiterverwendung, - AUCH NUR AUSZUGSWEISE, - ist die infra-teck GmbH als Urheber zu nennen.