Anlage 1

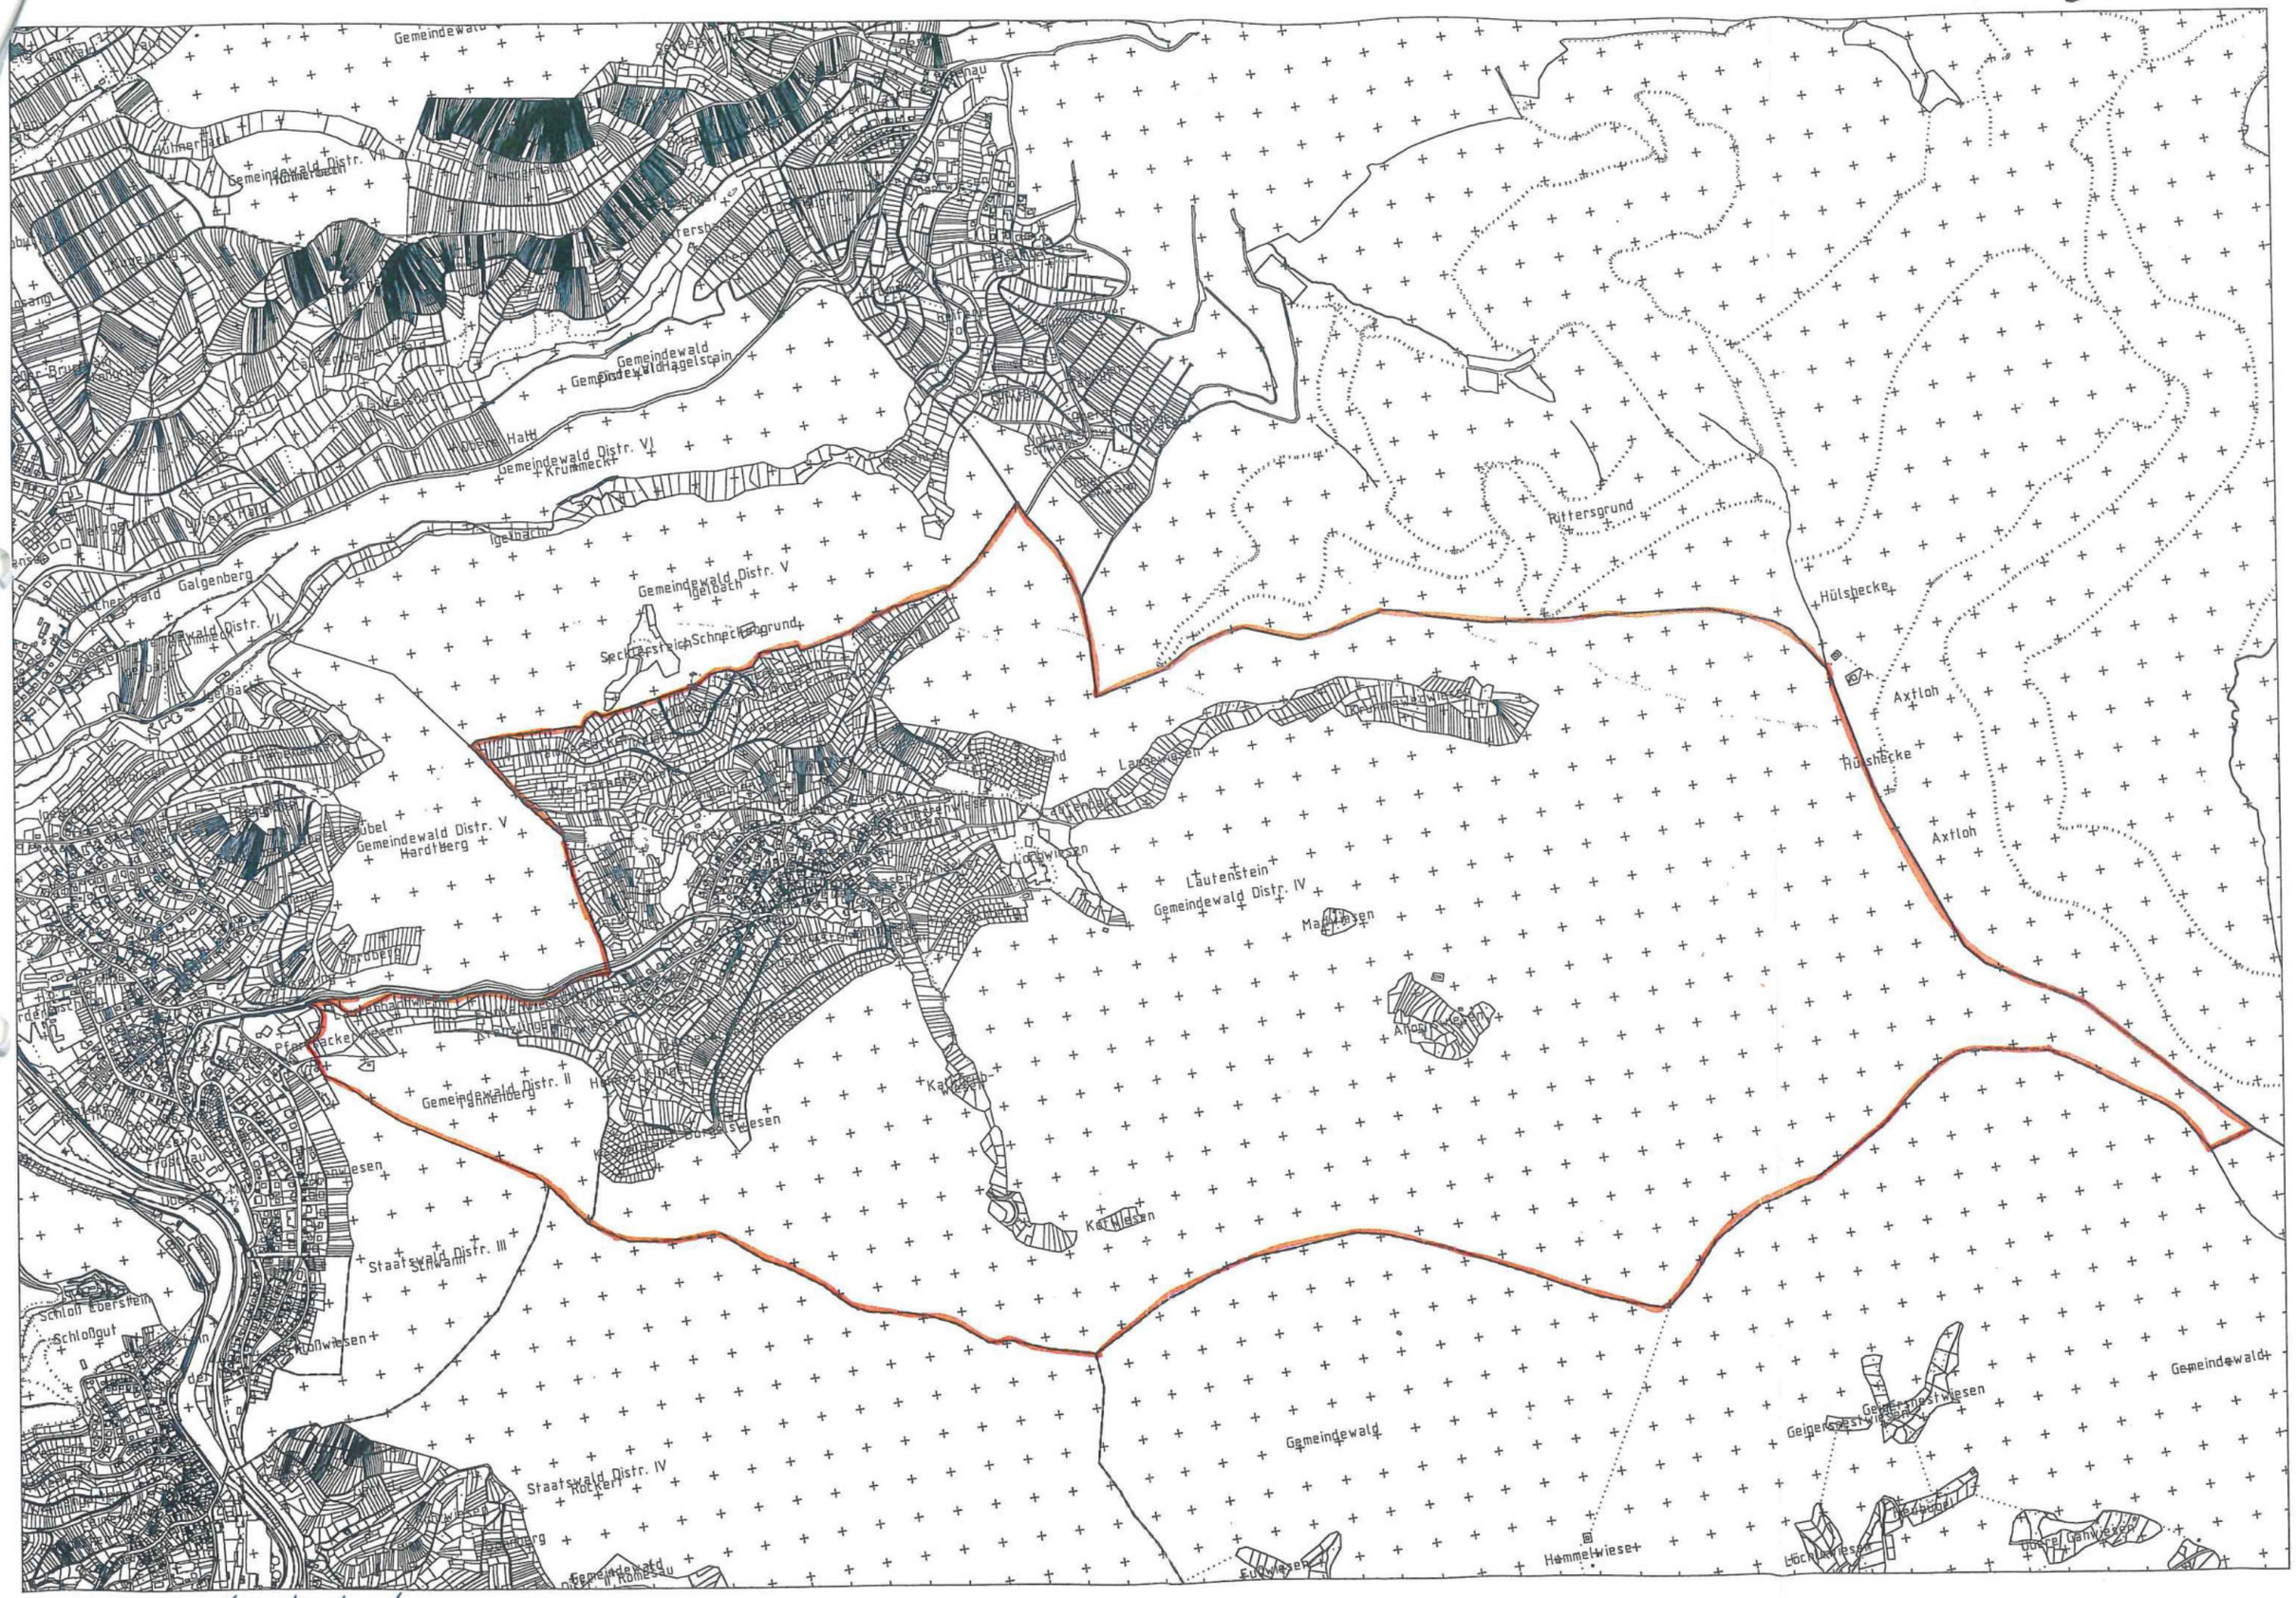

M 1:15.000 Lautenbach