



Regelquerschnitte


"Radweg bis Stat.: 0+482"

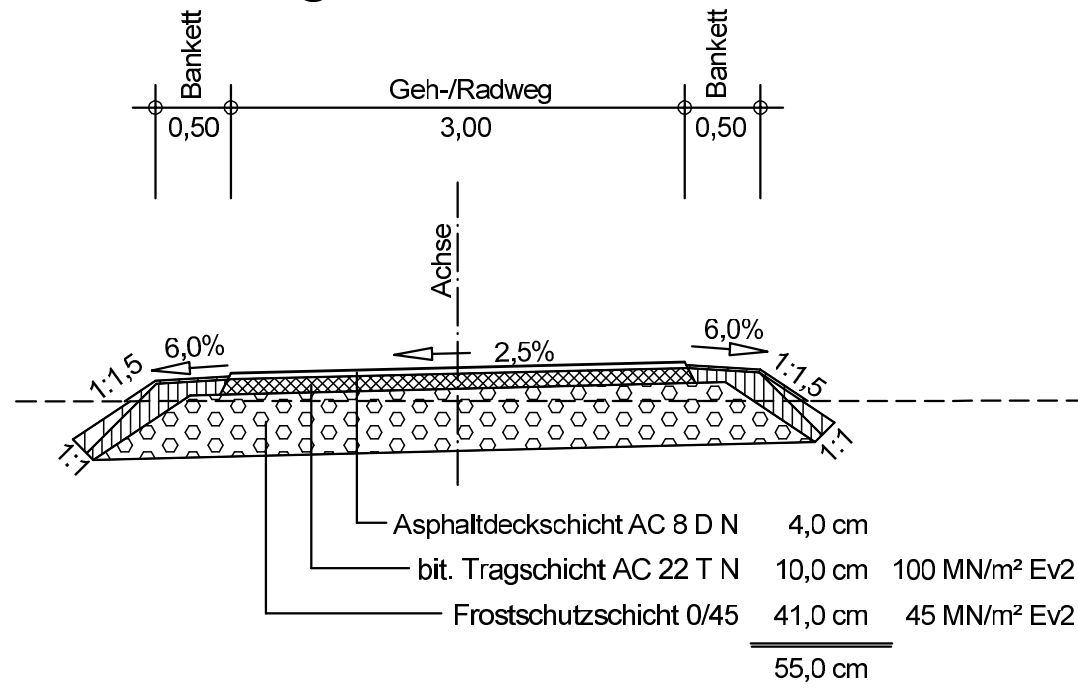


"Radweg von Stat.: 0+482 bis Stat.: 1+047"

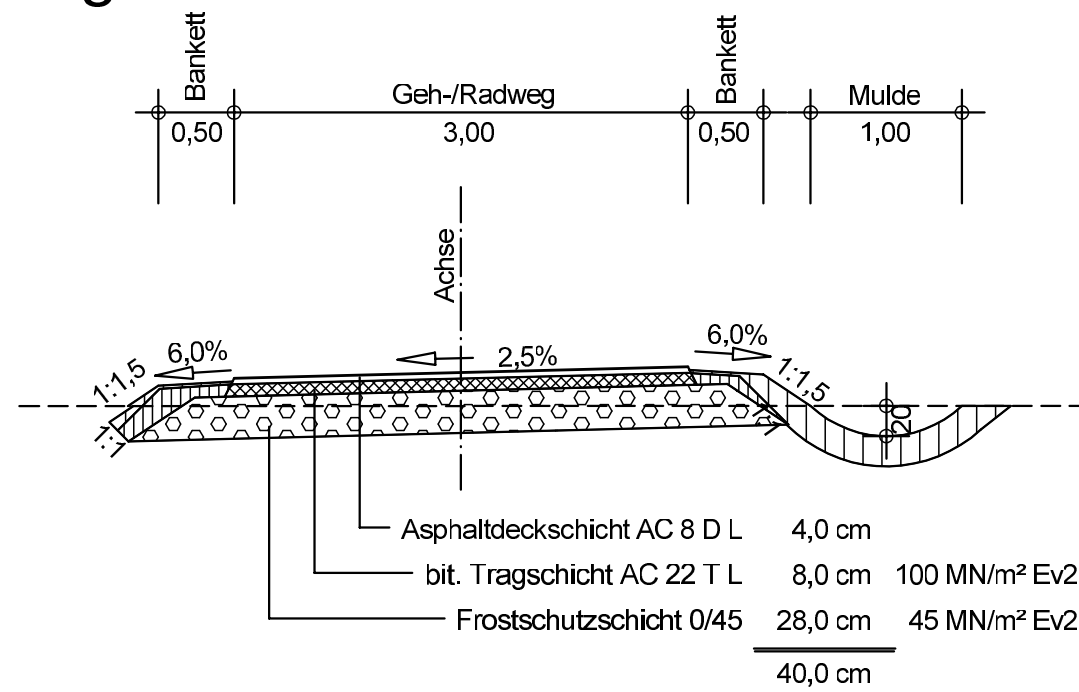


"Radweg von Stat.: 0+482 bis Stat.: 1+047"

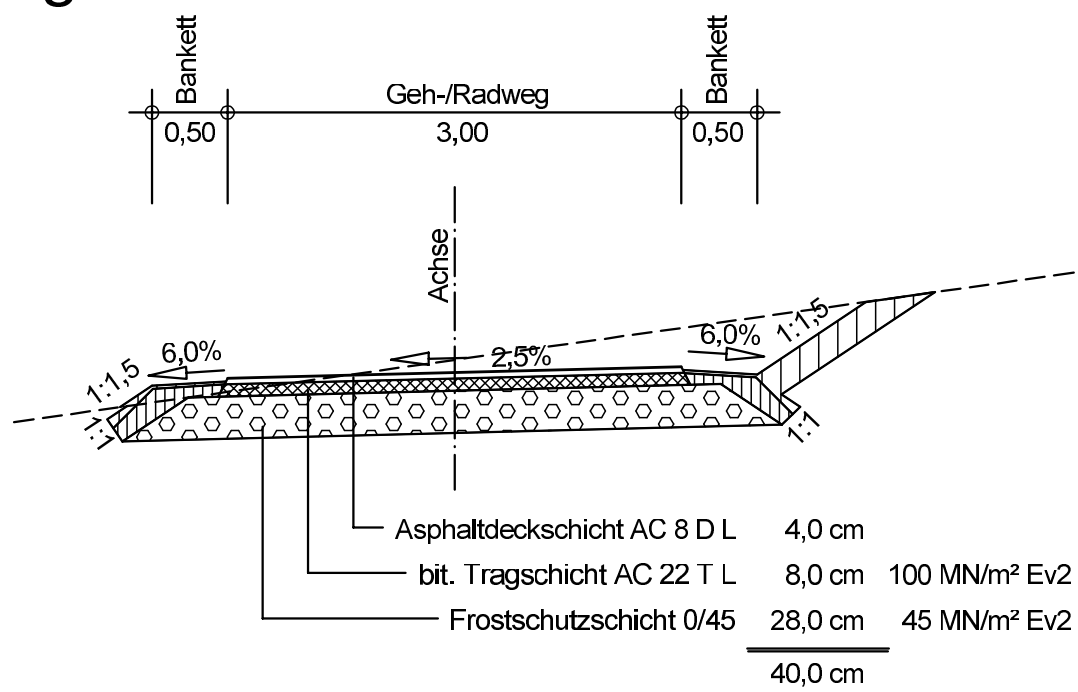


"Radweg von Stat.: 1+055 bis Stat.: 1+450"

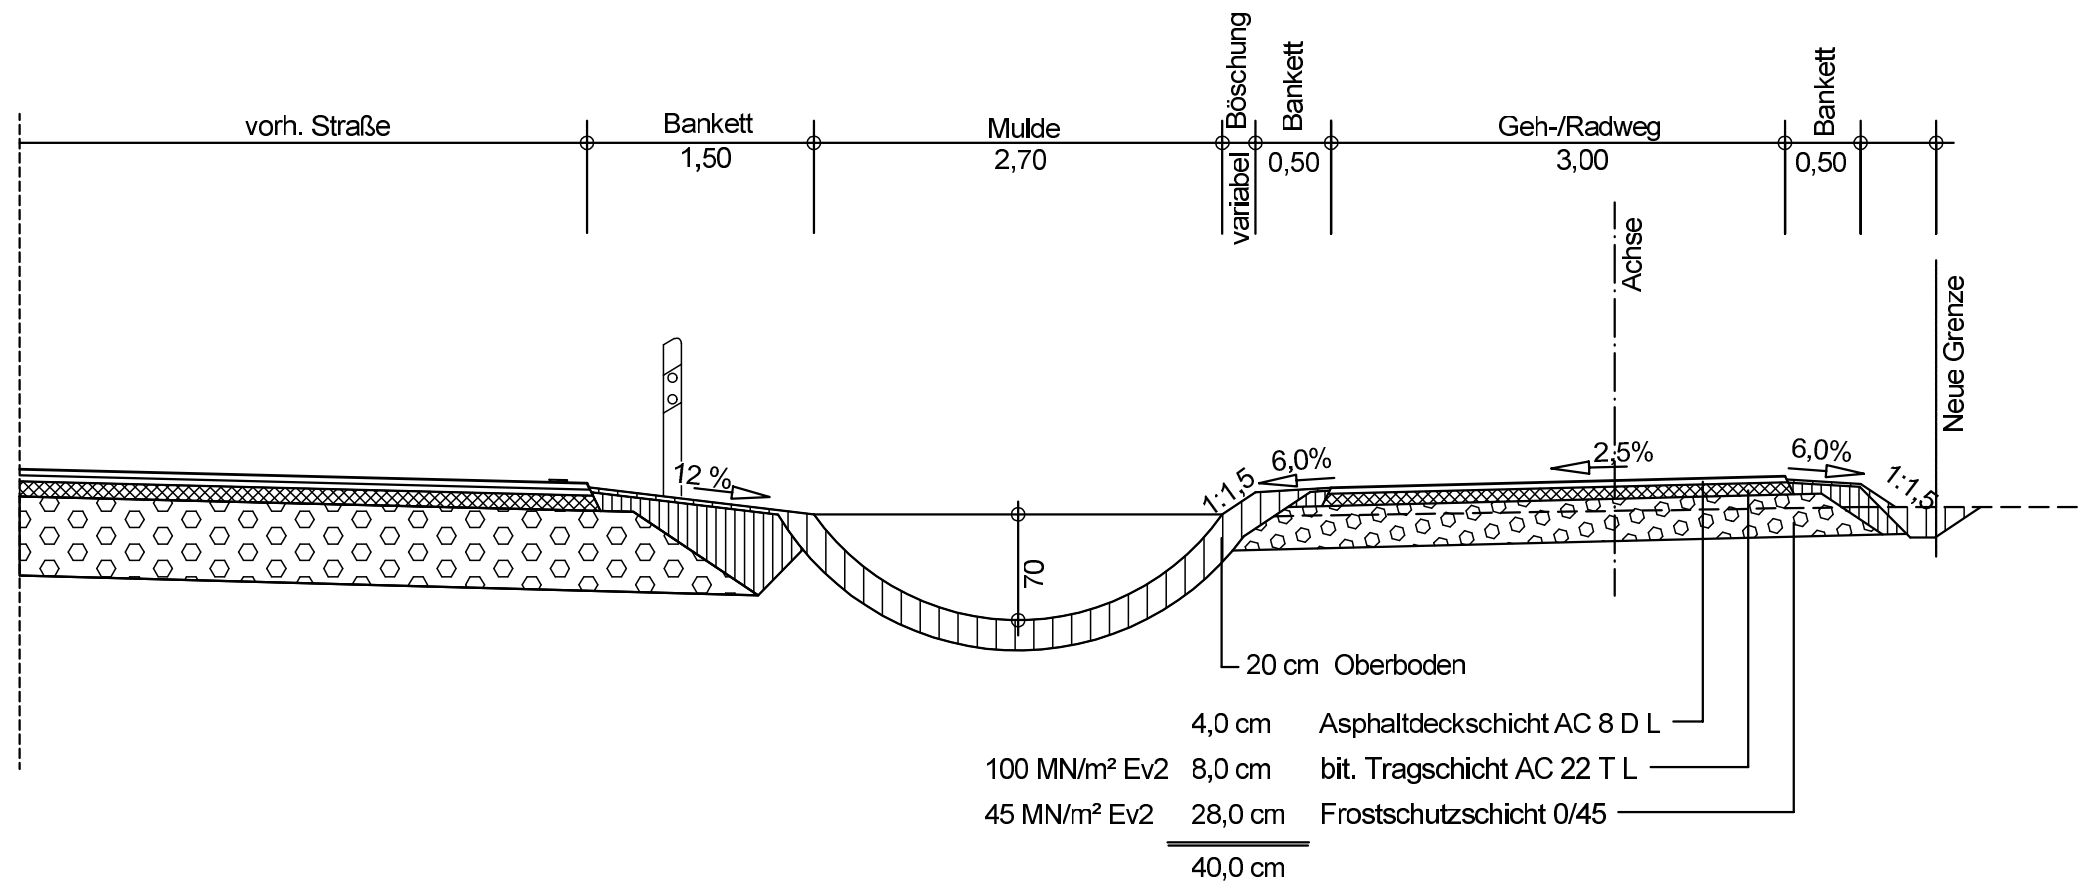


"Radweg von Stat.: 1+450 bis Stat.: 1+725"

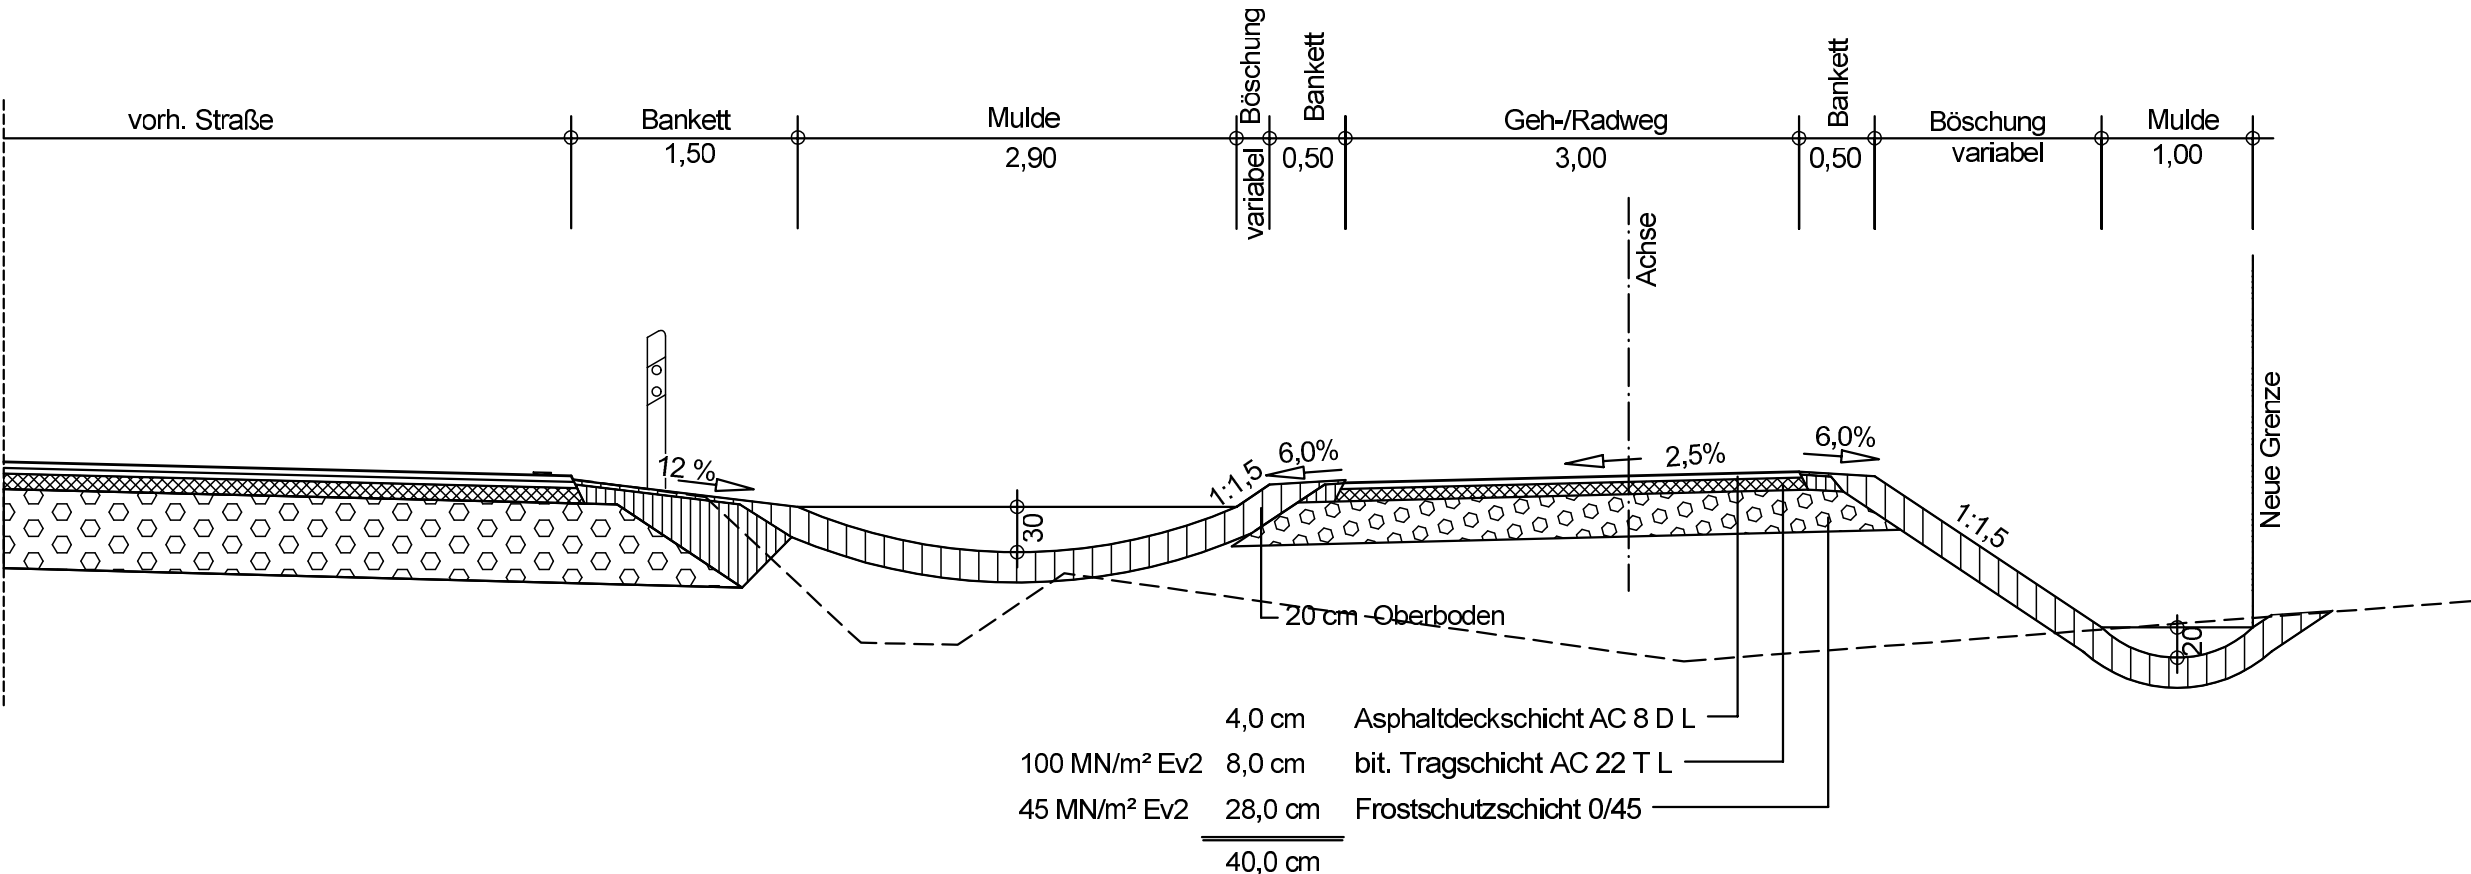

"Radweg von Stat.: 1+750 bis Stat.: 2+150"

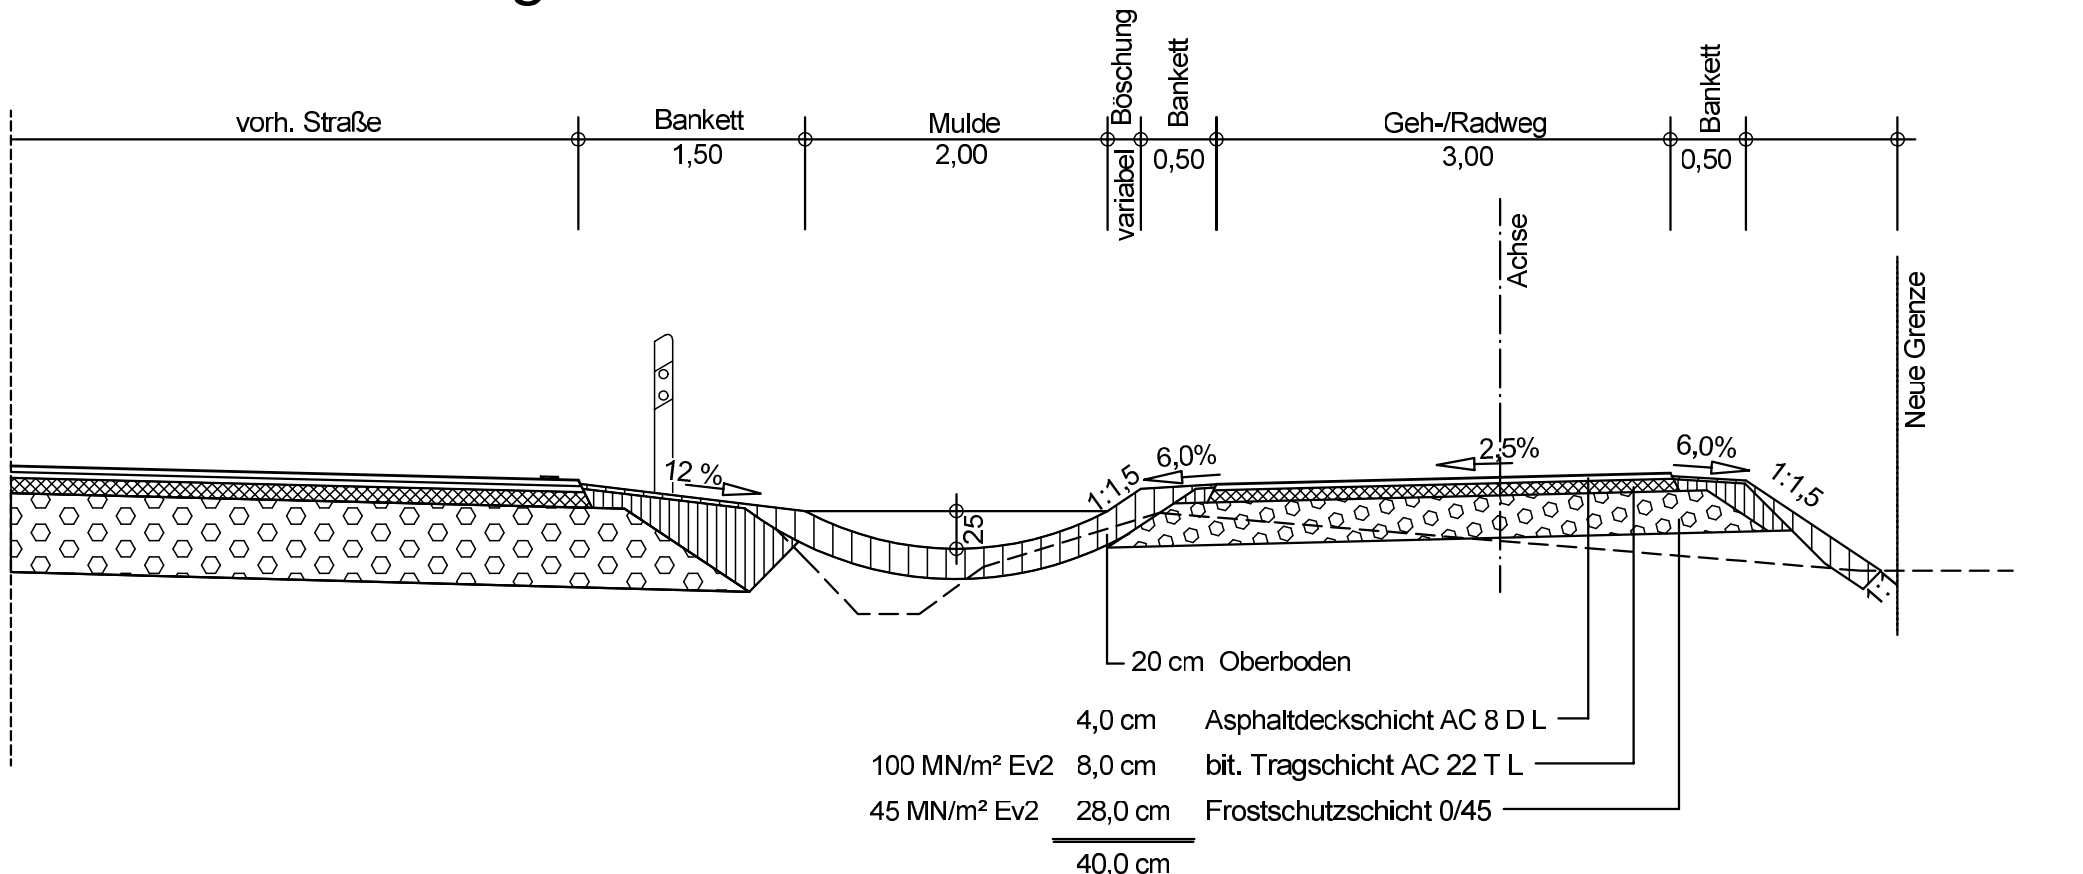

"Radweg von Stat.: 2+200 bis Stat.: 3+422"

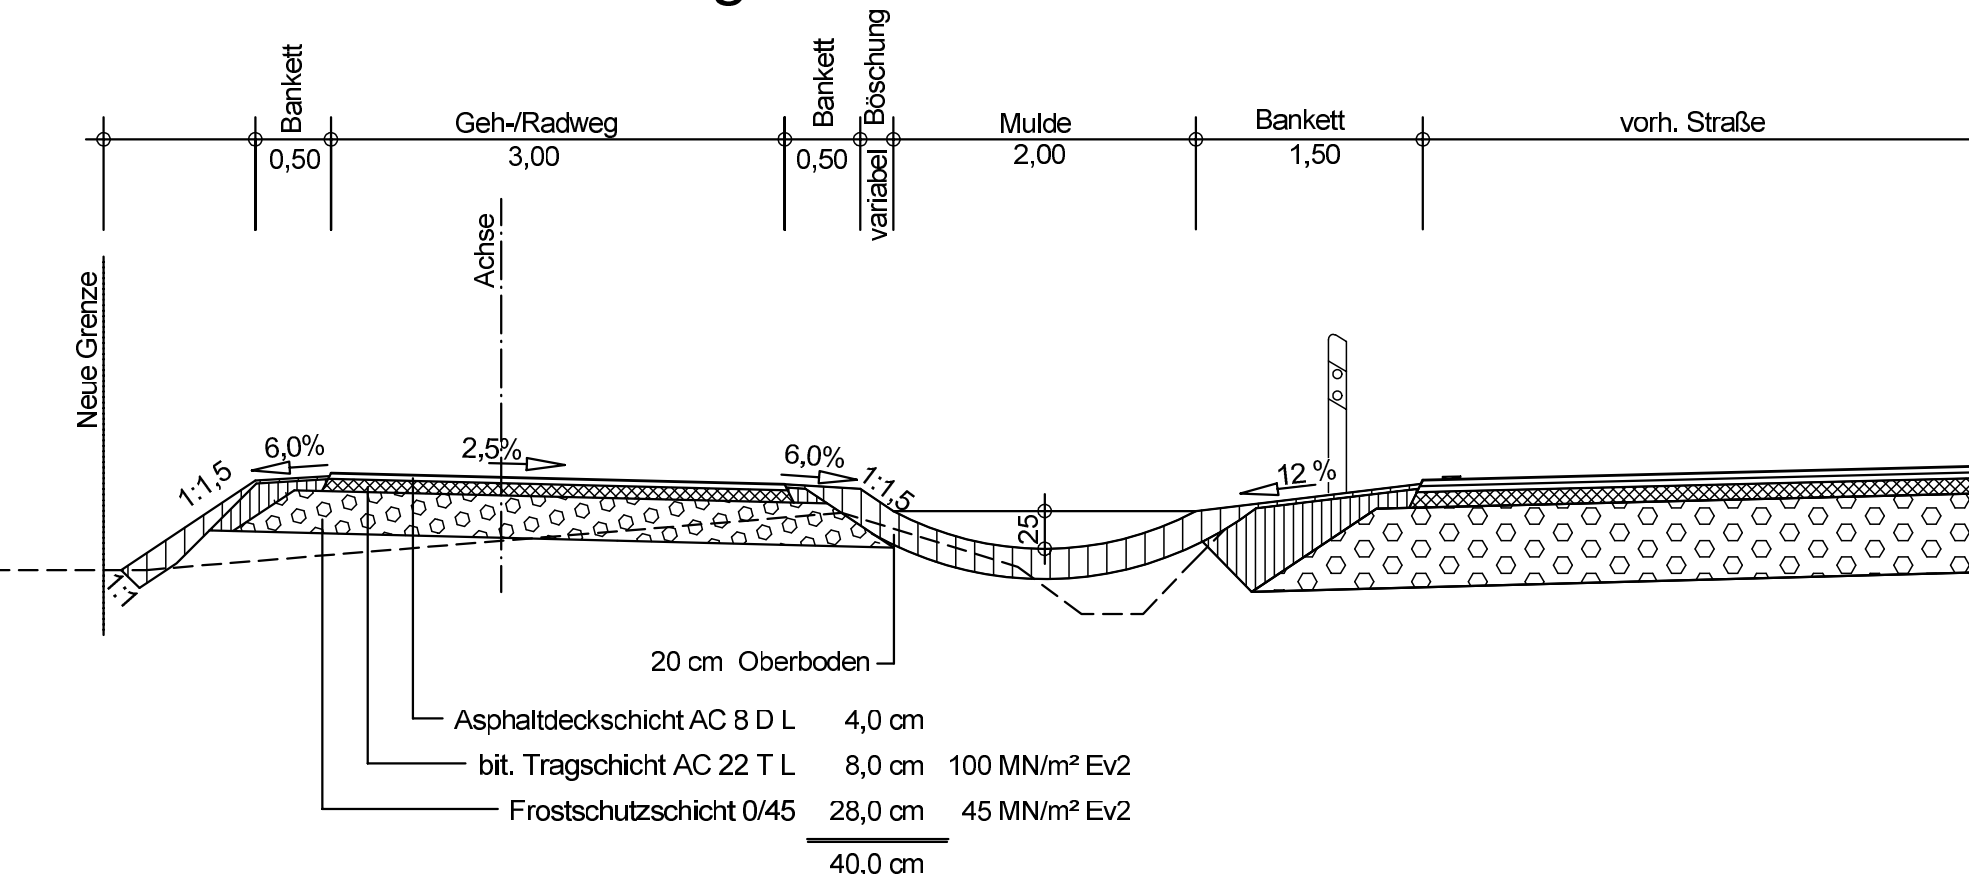

06			
05			
04			
03			
02			
01			
Index	Änderung	Gez.	Datum

Ingenieurbüro
**WELLING
&
PARTNER**
Beratende Ingenieure
im Bauwesen

- Wasser
- Abwasser
- Straßenbau
- Vermessung
- Beratung
- Planung
- Bauleitung

33142 Büren
Jühengrund 7
Tel. 02951/1827
Fax 02951/6608

**Kreis Paderborn
FB Straßenwesen**
Ausführungsplanung

Bau eines Geh- und Radweges
an der K38 zwischen
Paderborn-Dahl und Altenbeken-Schwaney

Reg. Nr.: 2910	bearb.: Jan. 2023	Fr.	Anlage: 14	Blatt Nr.: 1
Datei: 2910STRQ	gez.: Jan. 2023	MS	Regelquerschnitte	
22221STRQ1_PLT		gepr.: Jan. 2023	We	Maßstab: 1 : 50
Pkt: 10.01.2023		Auftraggeber:		