


Sechs stöckige Bebauung geplant.
Ver- und Entsorgung soll über die Nebenstraßen erfolgen.

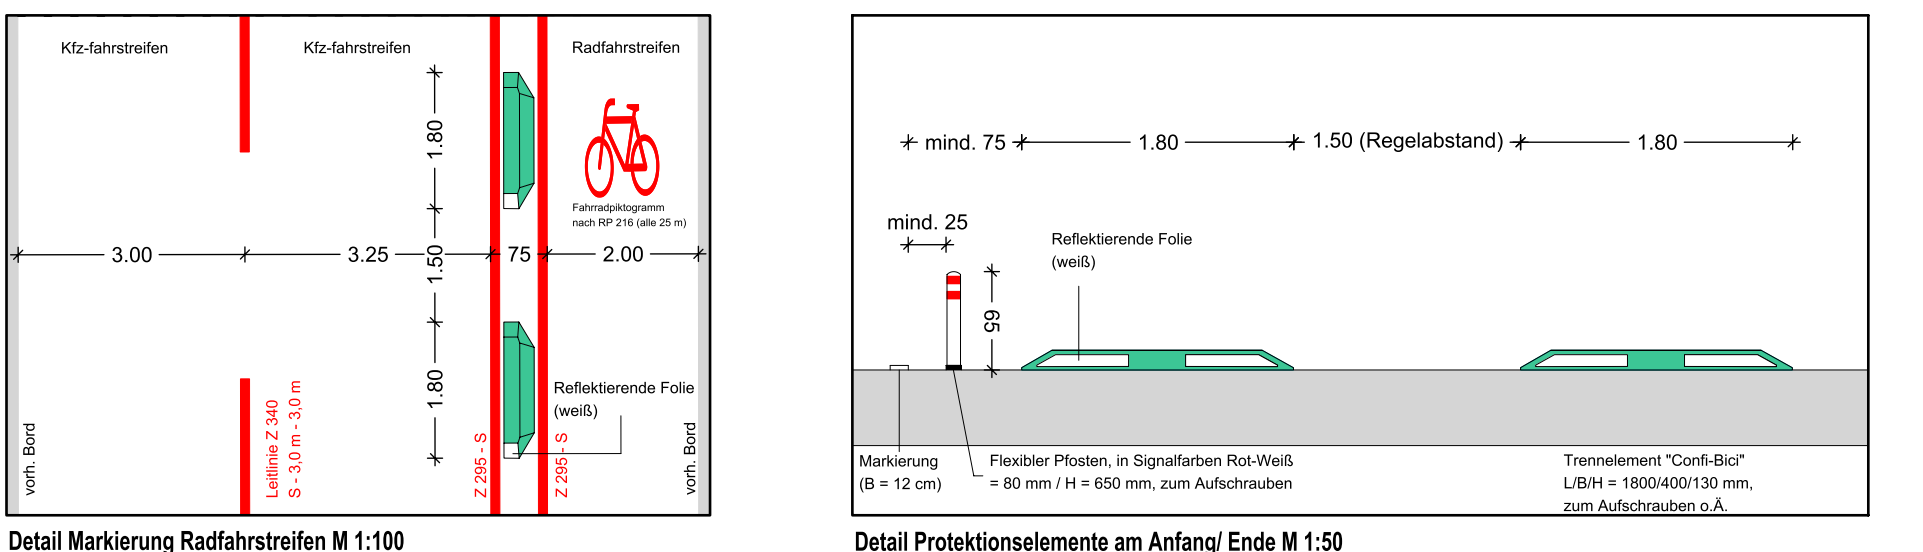

Zeichenerklärung:		/ Z 205	vorhandene Markierung / Beschilderung
		/ Z 205	vorhandene Markierung / Beschilderung abordnen / entfernen
		/ Z 205	geplante Markierung / Beschilderung
			geplante Rotbeschilderung
			geplantes Trennelement, L/B/H = 1800/400/130 mm, zum Aufschrauben, o.Ä.
			geplanter flexibler Pfosten, = 80 mm / H = 650 mm, zum Aufschrauben

Hinweise:

- Nach Hinweis der SenUVK Abt. VI, erfolgt eine Abweichung vom Regelplan RP 317 für die geschützte Radverkehrsführung. Die Breite des Sicherheitsstreifens wird auf 0,75 m reduziert und anstelle von Pollern sind Schwellen vorgesehen.
- Plangrundlage sind keine aktuellen Vermessungen, Grundlagen siehe unten
- Maße der Kfz-Fahrstreifen sind Achsmaße
- Maße des Radfahrstreifens sind Lichtmaße

Grundlagen:

- Plangrundlage aus Akis
- Vermessung Wexstraße von 1958, geändert 1969
- Vermessung Knotenpunkt Wexstraße/ Prinzenregentenstraße 2018, Simon und Partner
- Vermessung Knotenpunkt Bundesplatz/ Wexstraße 2017, Vermessungsingenieur Knut Seibt
- Maße wurden unter Verkehr überprüft

Zeichnungsnummer	Änderung	Name	Datum
972-21-1	Verlängerung der geschützten Radverkehrsführung		07.10.2021
Zeichnungsnummer	Änderung	Name	Datum
972-21-2	Anpassung der geschützten Radverkehrsführung auf Höhe Wexstraße 32		23.11.2021
Zeichnungsnummer	Änderung	Name	Datum
972-21-3	Änderung gemäß Anmerkung von SenUVK vom 29.11.2021. Reduzierung des Sicherheitsstreifens auf 0,75 m und Montage von Schwellen anstelle von Pollern		30.11.2021
Zeichnungsnummer	Änderung	Name	Datum
972-21-4	Änderung gemäß Anmerkung von SenUVK vom 02.12.2021. Fahrstreifenbreite 2 x 3,00 m, Radfahrstreifenbreite 2,25 m.		13.12.2021
Zeichnungsnummer	Änderung	Name	Datum
972-21-4	Anpassung der geschützten RVA bei der Querungsstelle vor Bernhardstraße		26.01.2022

Charlottenburg-Wilmersdorf

Wexstraße

Bauherr

Bezirksamt Charlottenburg-Wilmersdorf
Abteilung Stadtentwicklung, Bauen und Umwelt
Straßen- und Grünflächenamt
FB Tiefbau
Goslarer Ufer 39
10589 Berlin

Zeichnungsnummer

972-21-4

Maßstab

1 : 250

Gezeichnet

01.07.2021

Bearbeitet

13.12.2021

Ausführungsplan

Geschützte Radverkehrsführung in der Wexstraße zwischen Bundesplatz und Prinzenregentenstraße

Planung

Bezirksamt Charlottenburg-Wilmersdorf
Abteilung Stadtentwicklung, Bauen und Umwelt
Straßen- und Grünflächenamt, FB Tiefbau
Goslarer Ufer 39
10589 Berlin

Tief L gesehen:

Tief 210 geprüft:

Bezirks-Ingenieur

Senatsverwaltung für Umwelt, Mobilität, Verbraucher- und Klimaschutz
Abteilung VI – Verkehrsmanagement
Zentrale Straßenverkehrsbehörde

Korrektur Verkehrszeichenplan AO_Plan
Anlage zum Schreiben
VB-210776-270
Wex/Ch-Wi VI B 4-5
Plan 1 zur
Anordnung vom 18.02.2022

Örtlichkeit:

Wexstraße

Maßstab:

Verkehrszeichen ohne Maßstab