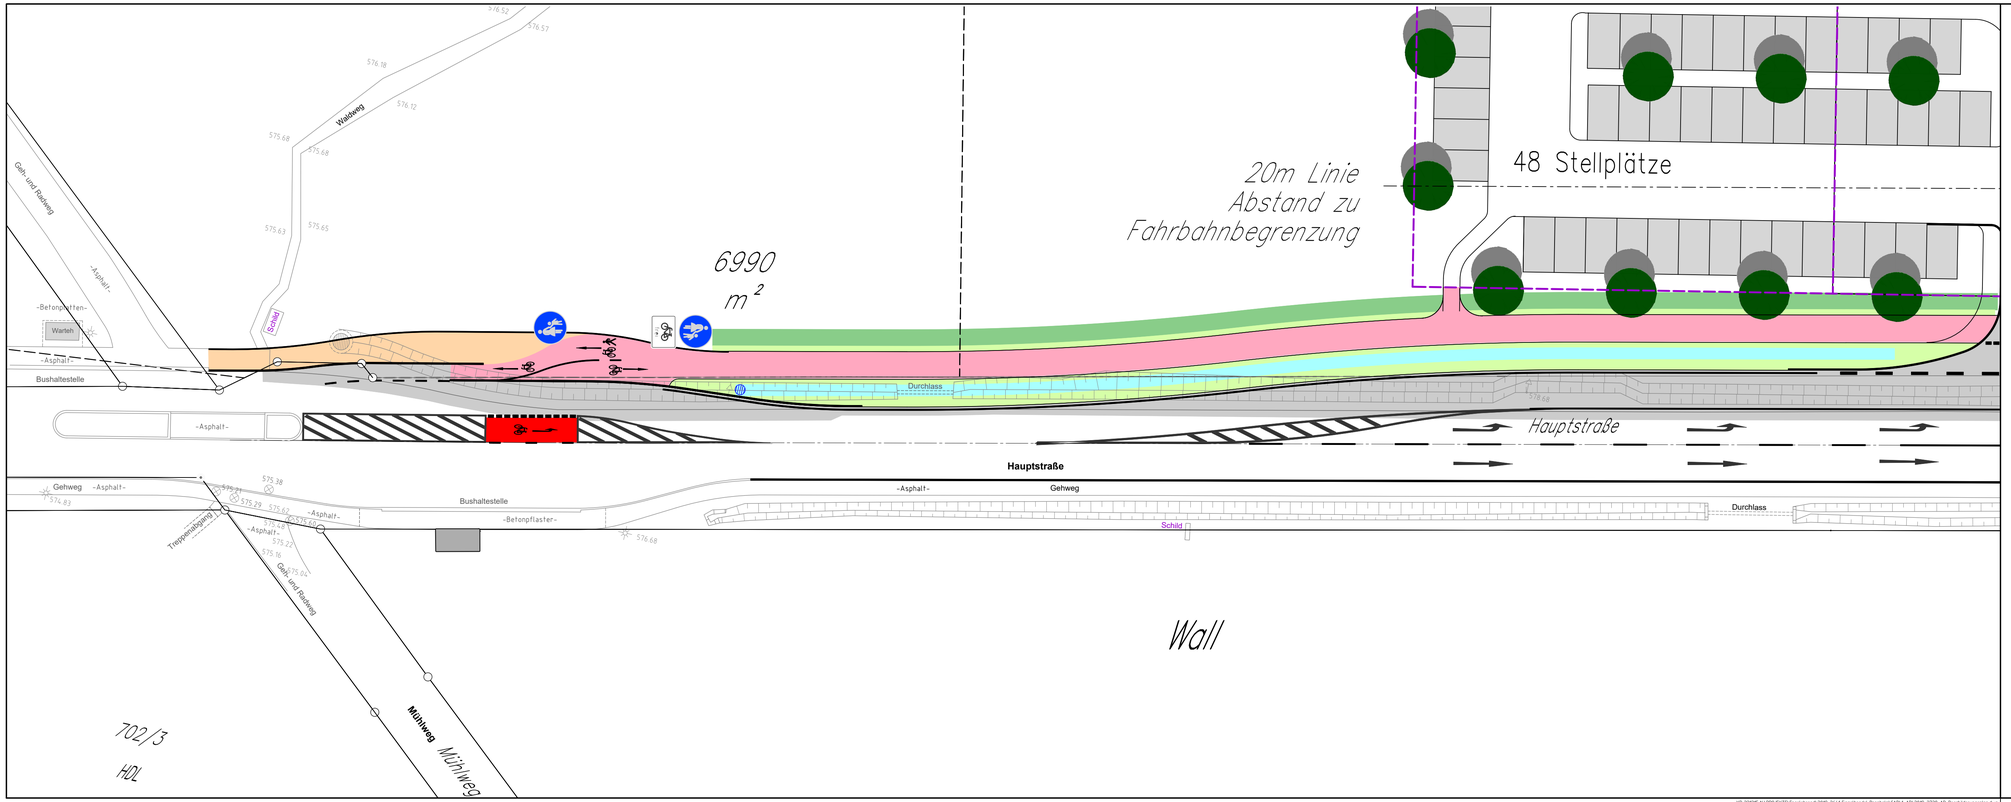

3.4a

Dem Lageplan liegt die Ausführungsplanung vom Ingenieurbüro Koehler & Leutwein zugrunde.

Index	Datum	Name	Art der Änderung
a	15.12.2022	KR	Anpassung der Beschilderung

Bauschlotter Straße 58
75177 Pforzheim
Telefon: 07231 / 3850-0
Telefax: 07231 / 3850-50
E-Mail: pforzheim@kirn-ingenieure.de
Internet: www.kirn-ingenieure.com

KIRN INGENIEURE
BERATENDE INGENIEURE

GEMEINDE ENGELSBRAND

OT Engelsbrand

Einzelhandel Bannholz
Kanalisation und Wasserversorgung
- Ausführungsplanung -

Lageplan Beschilderung Teil 1

Maßstab: 1 : 250

	Datum	Name
bearbeitet:	26.10.2022	JW
gezeichnet:	26.10.2022	GE
geprüft:	26.10.2022	BF

Höhensystem: ~~NN~~ / ~~NHN~~ / NHN im DHHN2016

Lagesystem: GK / ~~UTM~~

Ersatz für: 2019-2641303.4

Plannummer: 2019-2641303.4a

Auftraggeber:

Unterschrift

Planverfasser:

Unterschrift

KR 22/25 N:\PROJEKTE\Engelsbrand\2019-2641 Einzelhandel Bannholz\CAD\1 AP\2019-2728-AP-Beschilderungsplan.dwg