

Anlage 1 zum städtebaulichen Vertrag

Flurstücksnummern:

**Aufbau und
Handelsgesellschaft mbH (L1)**

- 380
- 2930
- 2929
- 2927
- 2925
- 2924
- 2923
- 783
- 2910
- 2928

Erste KG HAWOBAU GmbH & Co.


- 11128
- 11127
- 2914
- 11129
- 11130

Zweite KG HAWOBAU GmbH & Co.

- 2911

Dritte KG HAWOBAU GmbH & Co.

- 8569

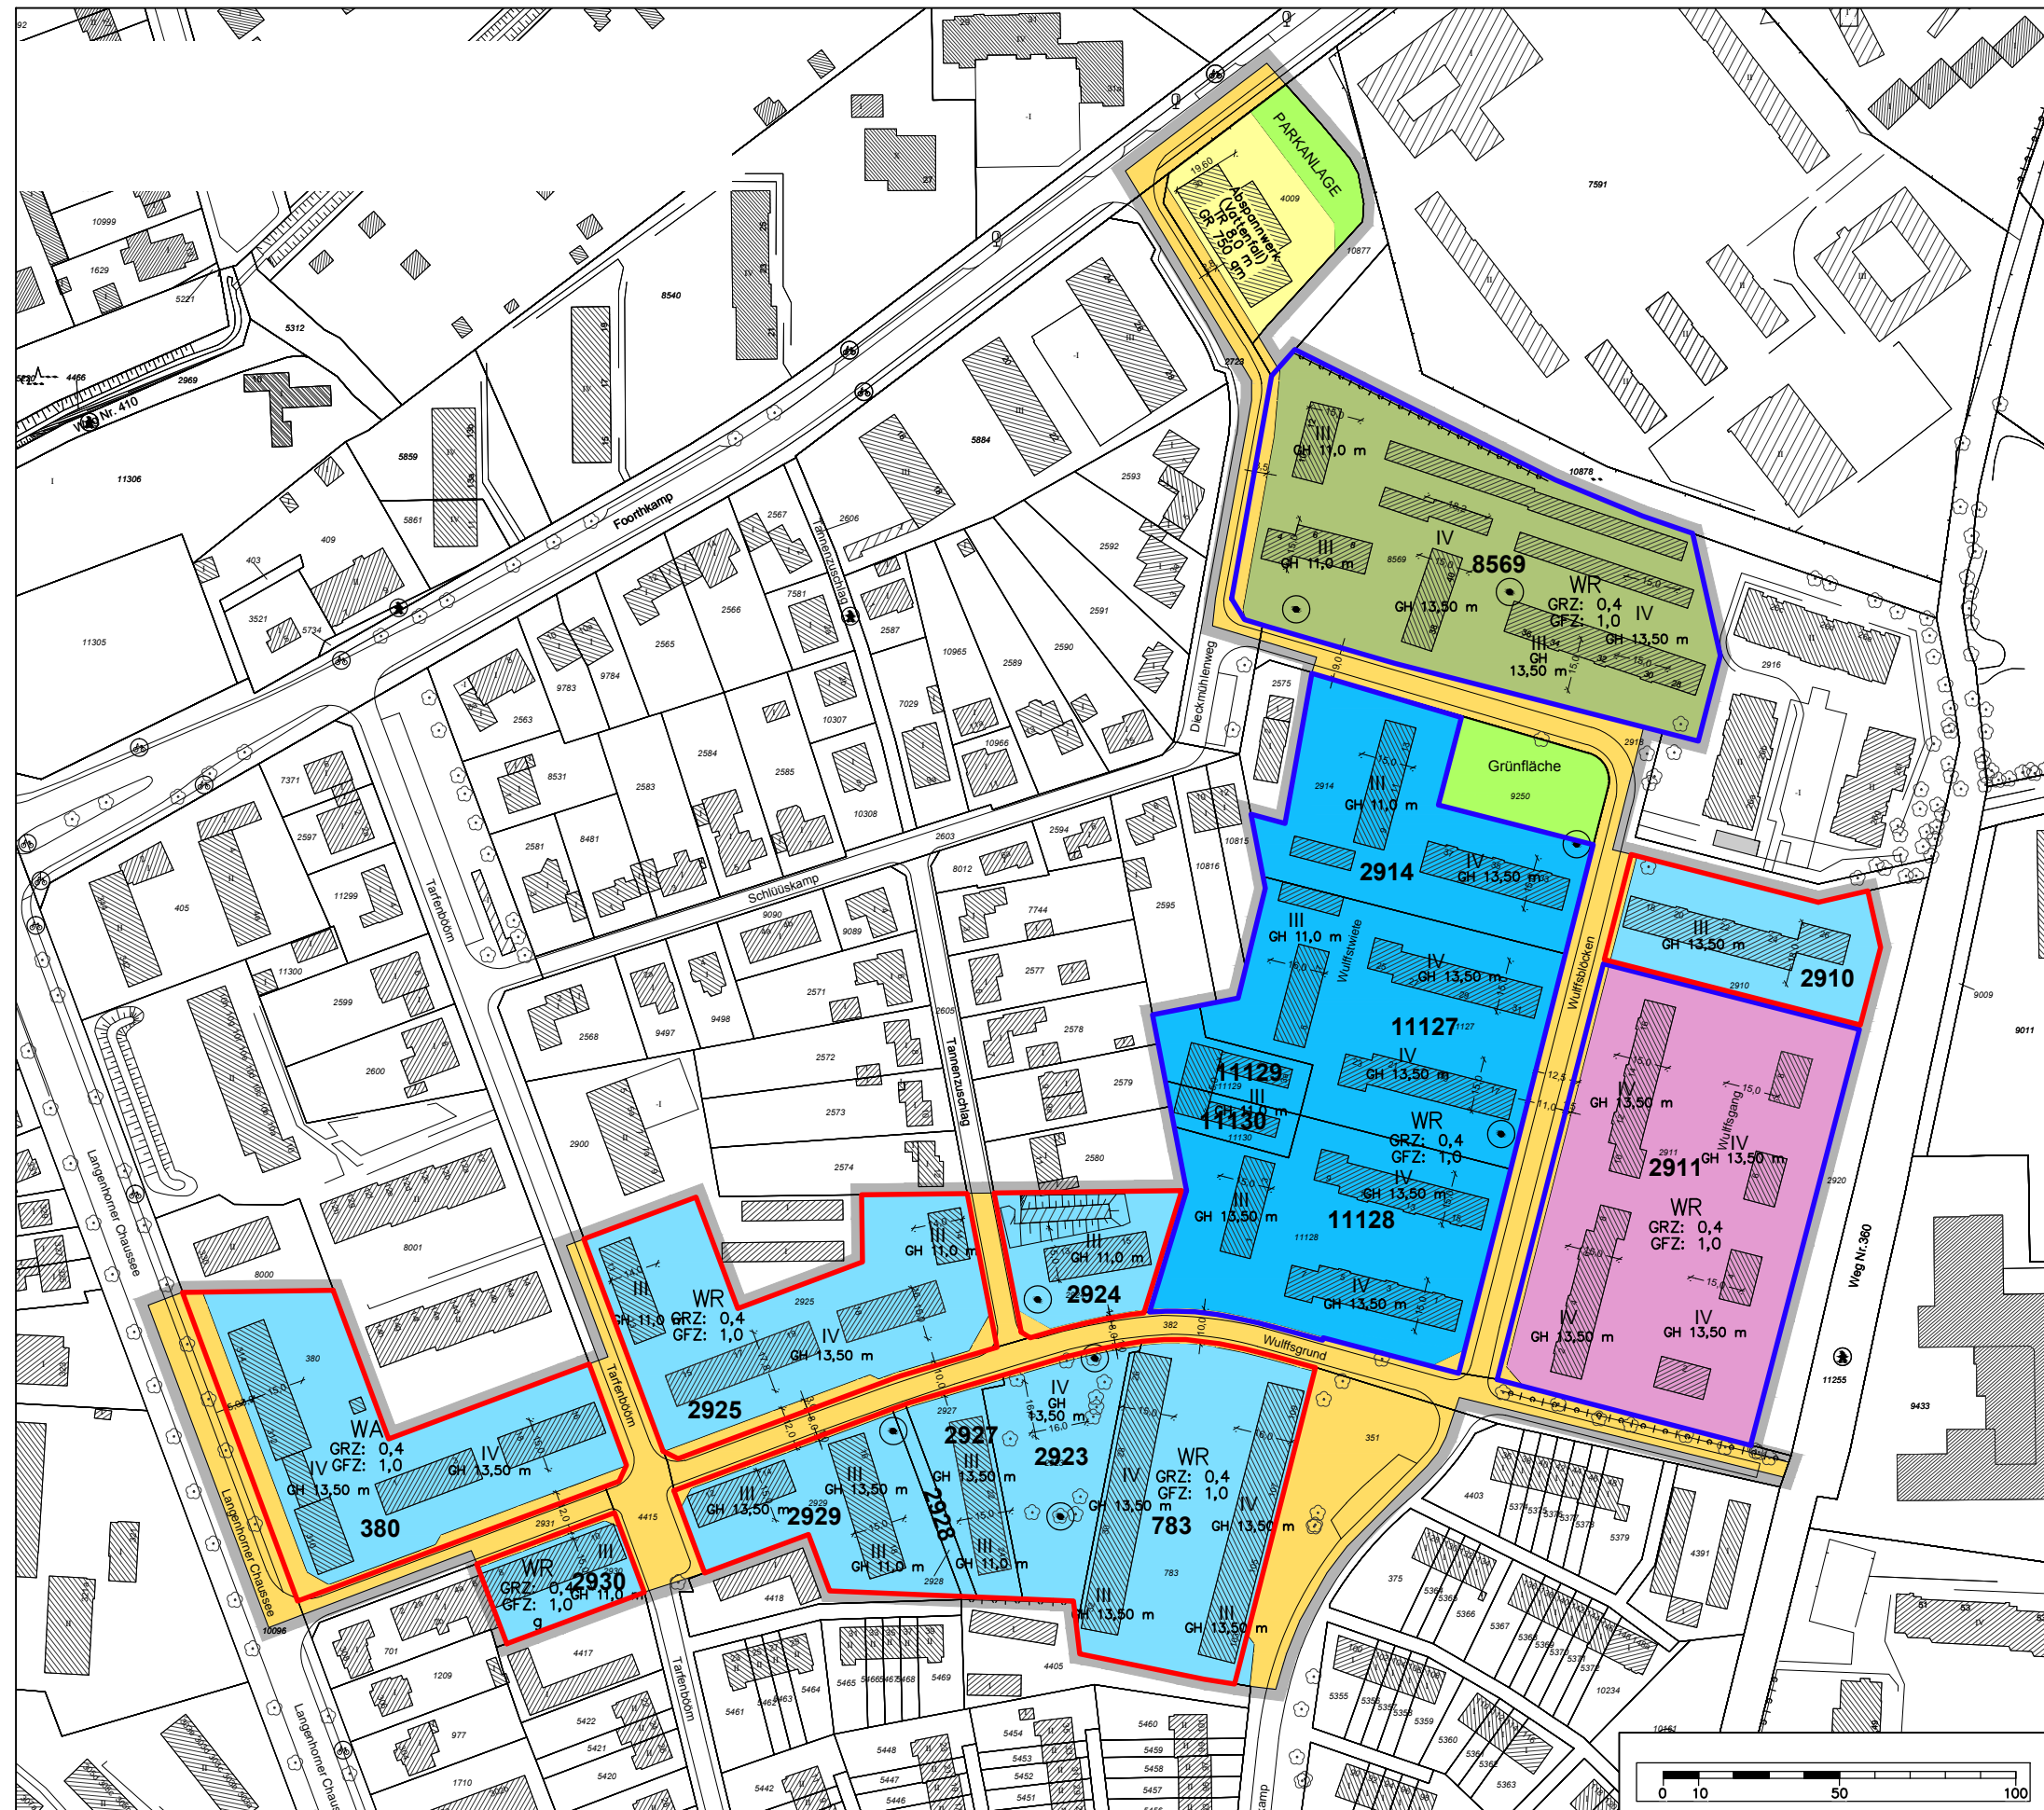

Darstellung der Eigentumsverhältnisse
innerhalb des
B-Plangeltungsbereiches

Langenhorn 73

Maßstab 1 : 2000