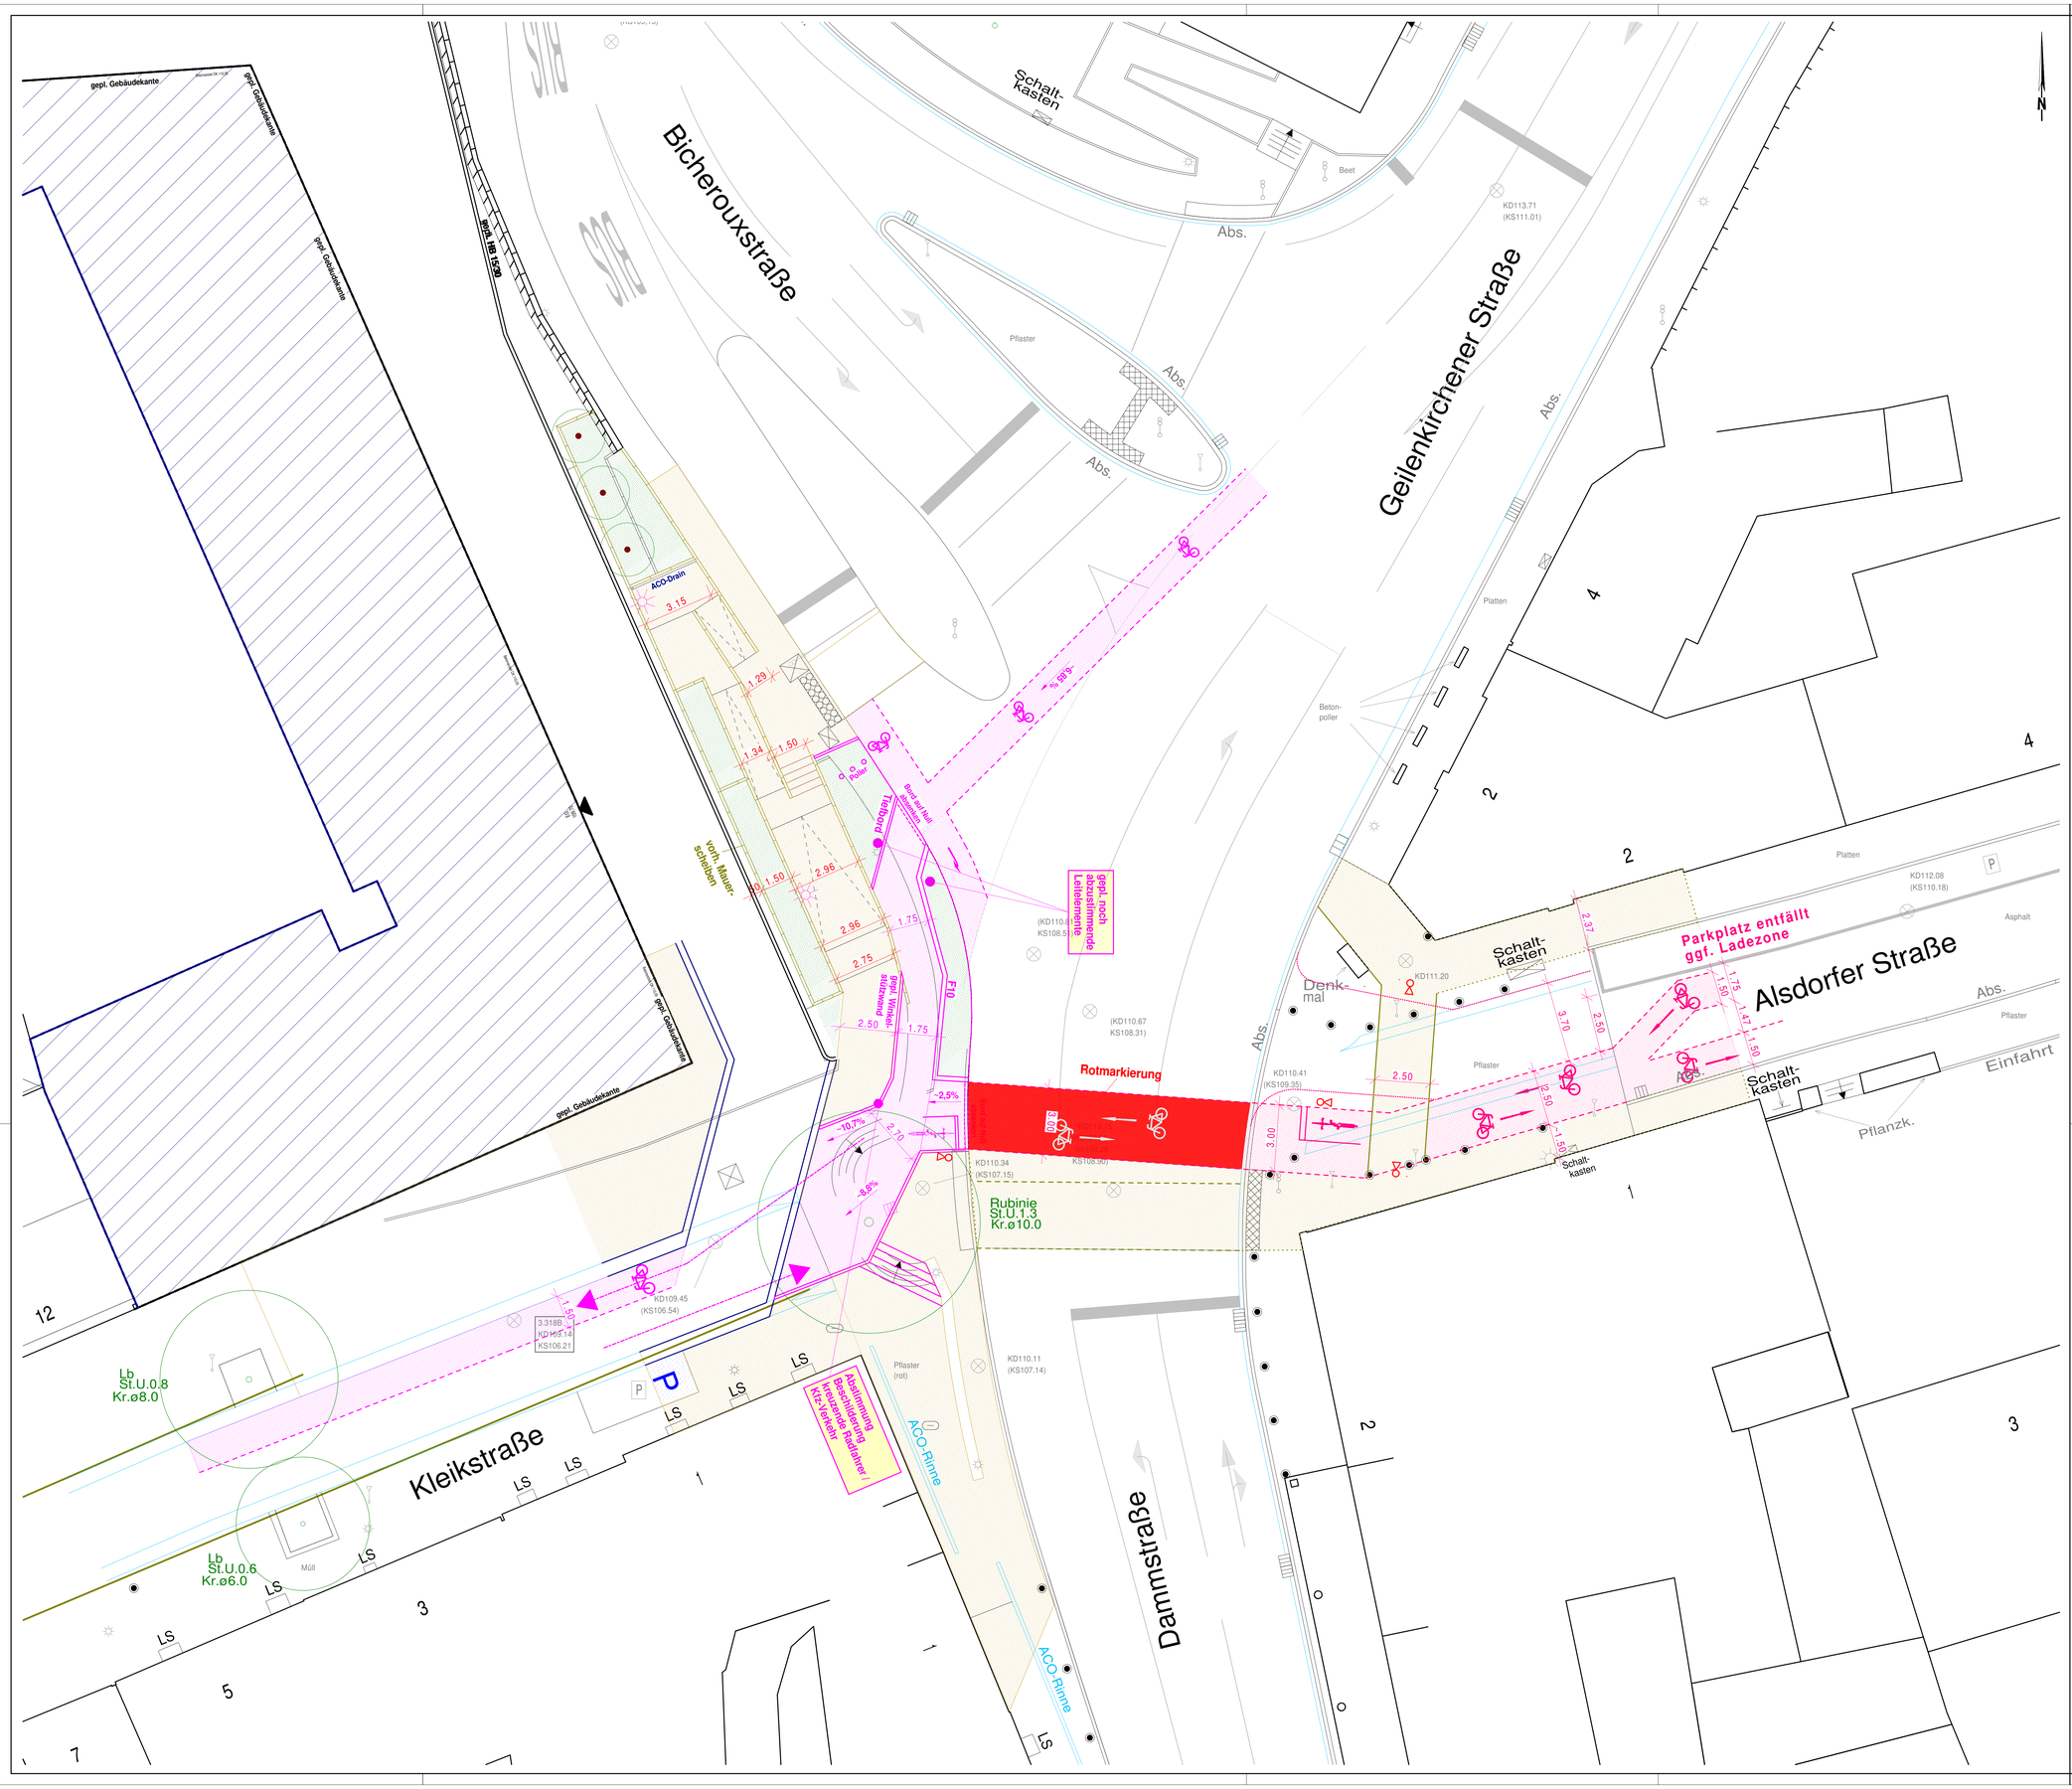

Datum/Name	Art der Änderung:

Stadt Herzogenrath
Amt 66 Tiefbauamt

Anlage: 1
Blatt Nr.: 1/1

Maßnahme:

Radwegverbindung Kleikstraße / Geilenkirchener Straße / Dammstraße und Alsdorfer Straße in Herzogenrath

Inhalt:

Lageplan - Vorentwurf Variante 1

Maßstab: 1:100

	Datum	Name
Projektleitung:	11.08.2023	Vorpail
Projektbearbeitung:	11.08.2023	Kosak

Projekt Nr.: **HE 35**
HE_35 \ LP_HE_35_Variante_01.sld

Blattgröße (m): 1.135 x 0.80 0.908 qm

Stadt Herzogenrath
Amt 66 Tiefbauamt
Nordsternstraße 25
52134 Herzogenrath-Merkstein

Freigabe
Stadt Herzogenrath

Ing.-Büro

Datum / Unterschrift Stadt

Datum / Unterschrift Ing.-Büro

INGENIEURBÜRO
DIPLOM-INGENIEUR GÜNTHER GEBENICH
Tiefbau - Kanalbau - Wasserwirtschaft - Straßenbau - Versorgung
Rotter Bruch 6
52066 Aachen
info@geha-ing.de
Tel.: (0241) 158905
Fax: (0241) 158969

Ingenieurkammer-Bau
Nordrhein-Westfalen
Mitglied der Kammer