


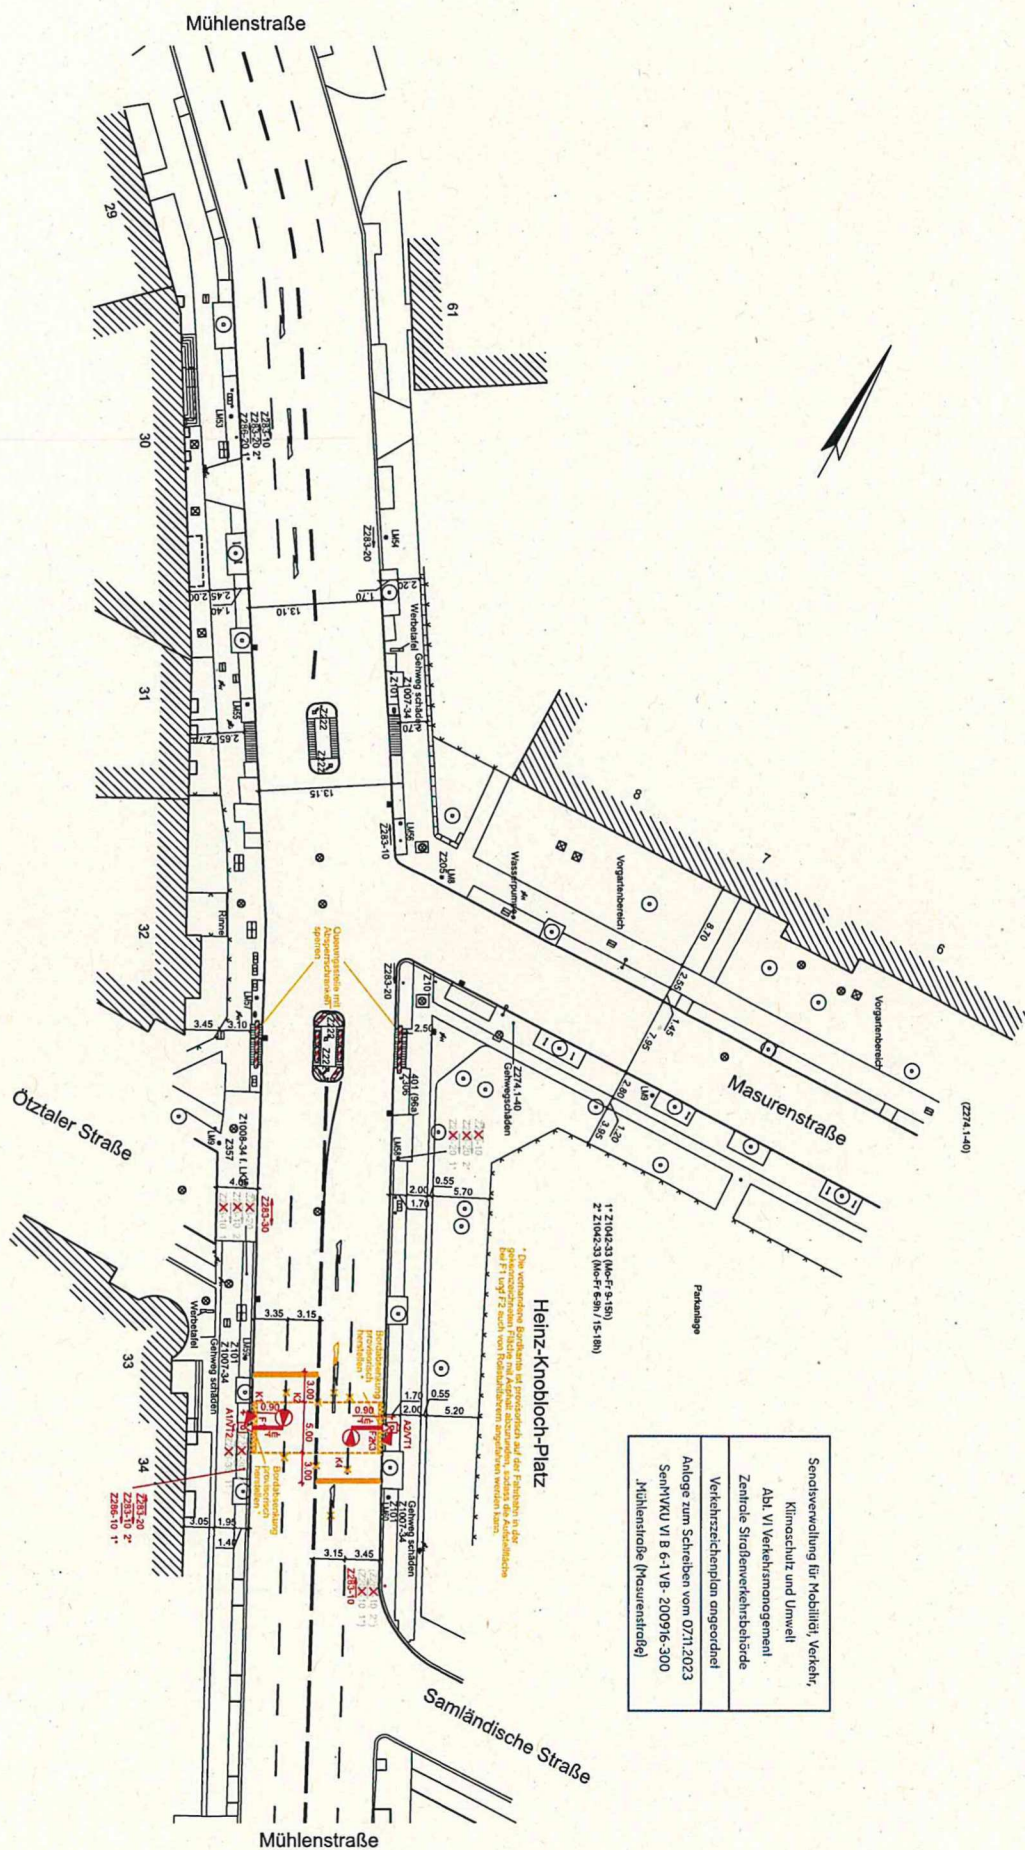

Heinz-Knobloch-Platz

Die verbleibende Bordkante ist vorsorglich auf der Fahrbahn in der gekennzeichneten Fläche mit Asphalt abzurunden, sodass die Ausweichfläche bei F1 und F2 auch von Rollstuhlfahrern angefahren werden kann.

1° Z1042-33 (Mo-Fr 9-15h)
2° Z1042-33 (Mo-Fr 6-9h / 15-18h)

Senatsverwaltung für Mobilität, Verkehr, Klimaschutz und Umwelt Abt. VI Verkehrsmangement Zentrale Straßenverkehrsbehörde	Verkehrszentralemap angedruckt Anlage zum Schreiben vom 07.11.2023 SenfKVU VI B 6-1 VB- 200916-300 Mühlentstraße (Museumstraße)
--	--

2	Anpassung nach Maßb. von Art VI Be. 1 vom 09.10.2023; Anpassung Audio	attbnd223	
1	Provisionsum	31.01.2023	
Index	Erreichen der Änderung	Datum	

GB infrasignal GmbH
Rudower Chaussee 13, 12489 Berlin

1

Abl. VI - Verkehrsmanagement	Willert / Dittmann
Gesetzlicher Eigentümer	Dokumentations

R, HW	1.250
-------	-------

(SenMVKU)
Columbiadamm 10

LCA L-21 003-2
Mühlenstraße (Masurenstraße) 14.10.2022