

GET
YOUR
TICKET

#OMR24

May 7 & 8, 2024
Hamburg



on Verkehrsbesprechung OMR-Festival 2024

urg

Fortgeschrieben nach Verkehrsbesprechung

ARGUS
STADT UND VERKEHR - PARTNERSCHAFT mbB

Verkehrsbesprechung OMR-Festival 2024

d: 26.02.2024

Fachliche Beratung Auftraggeber:

6 GmbH
rth

OMR Leitung Außenbereich

3 4

22761 Hamburg

+49 171 2

om

Auftragnehmer:

ARGUS Stadt und Verkehr Partnerschaft mbB

Pinnasberg 45

20359 Hamburg

+49 (40) 309 709 - 0

kontakt@argus-hh.de

www.argus-hh.de


Bearbeiter:




Rahmenbedingungen und Grundlagen

Verkehrsführung




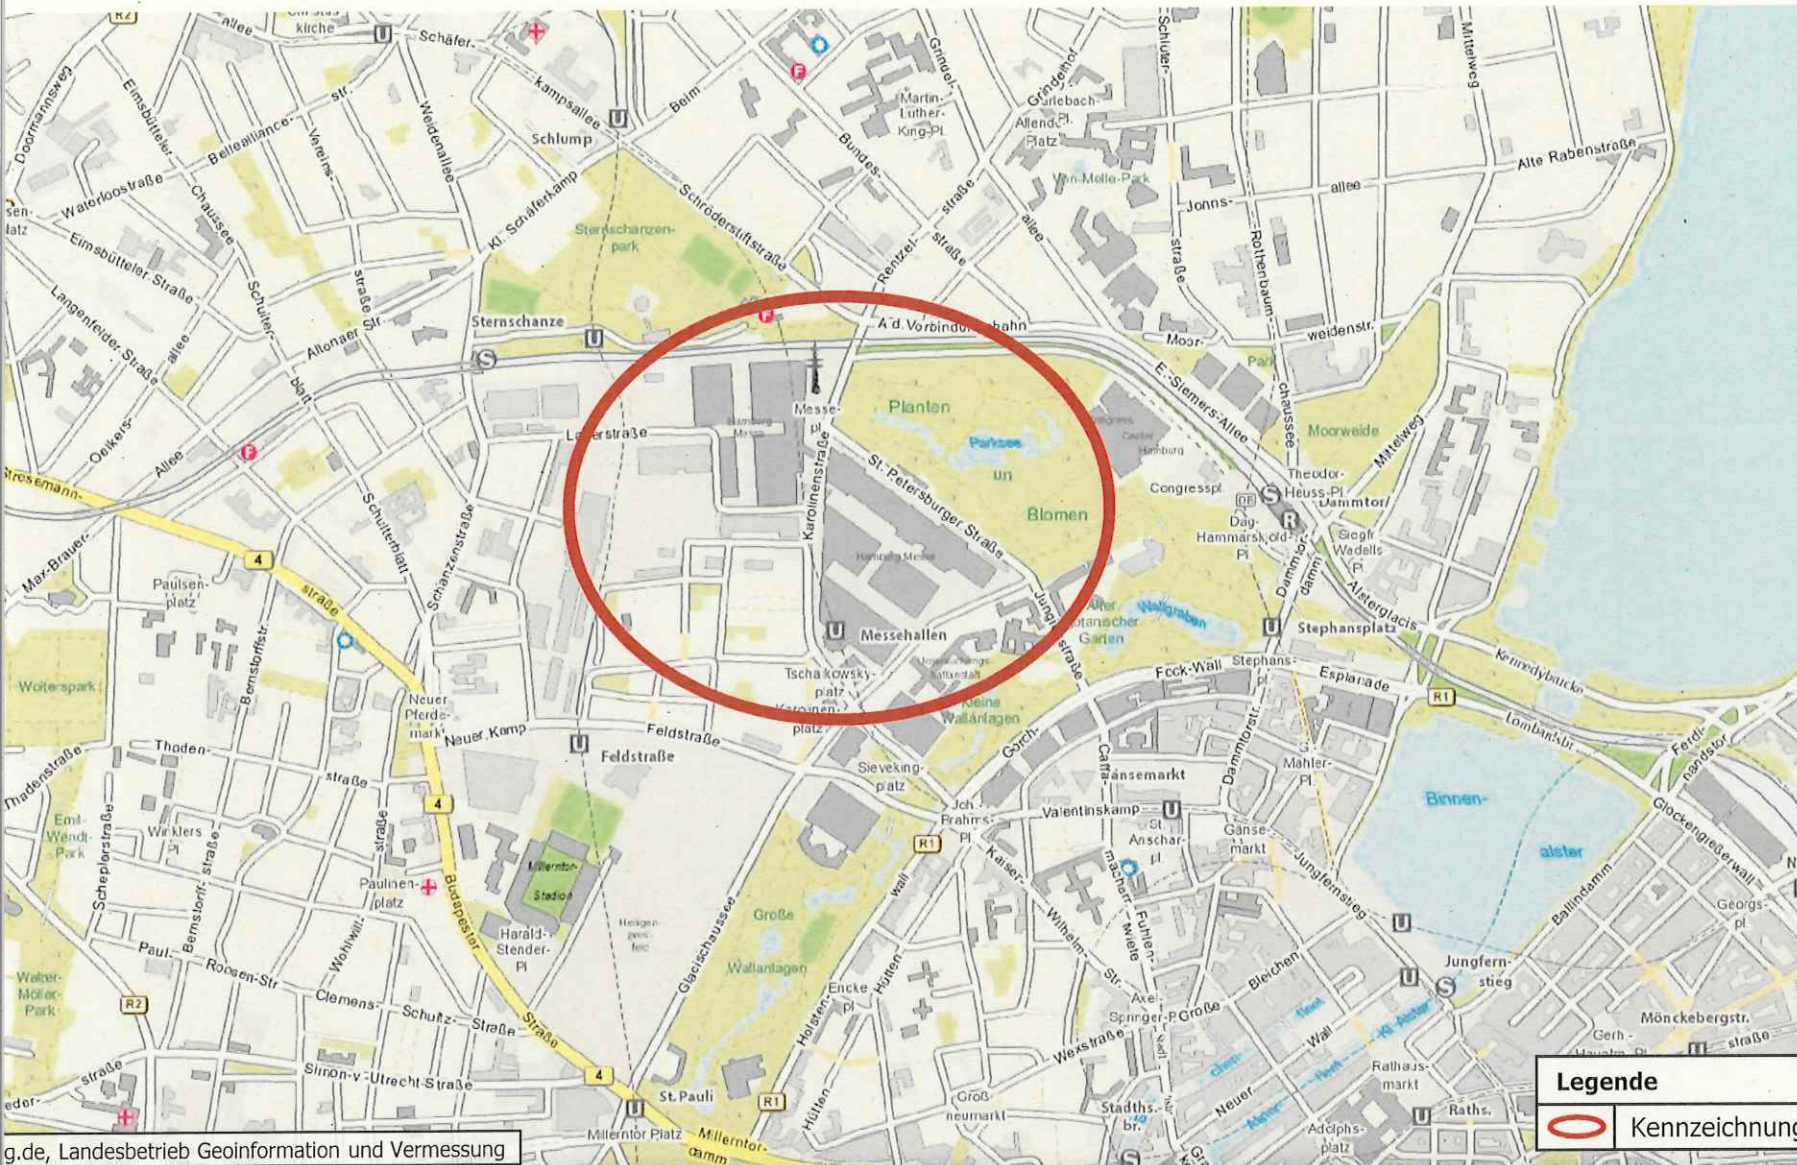

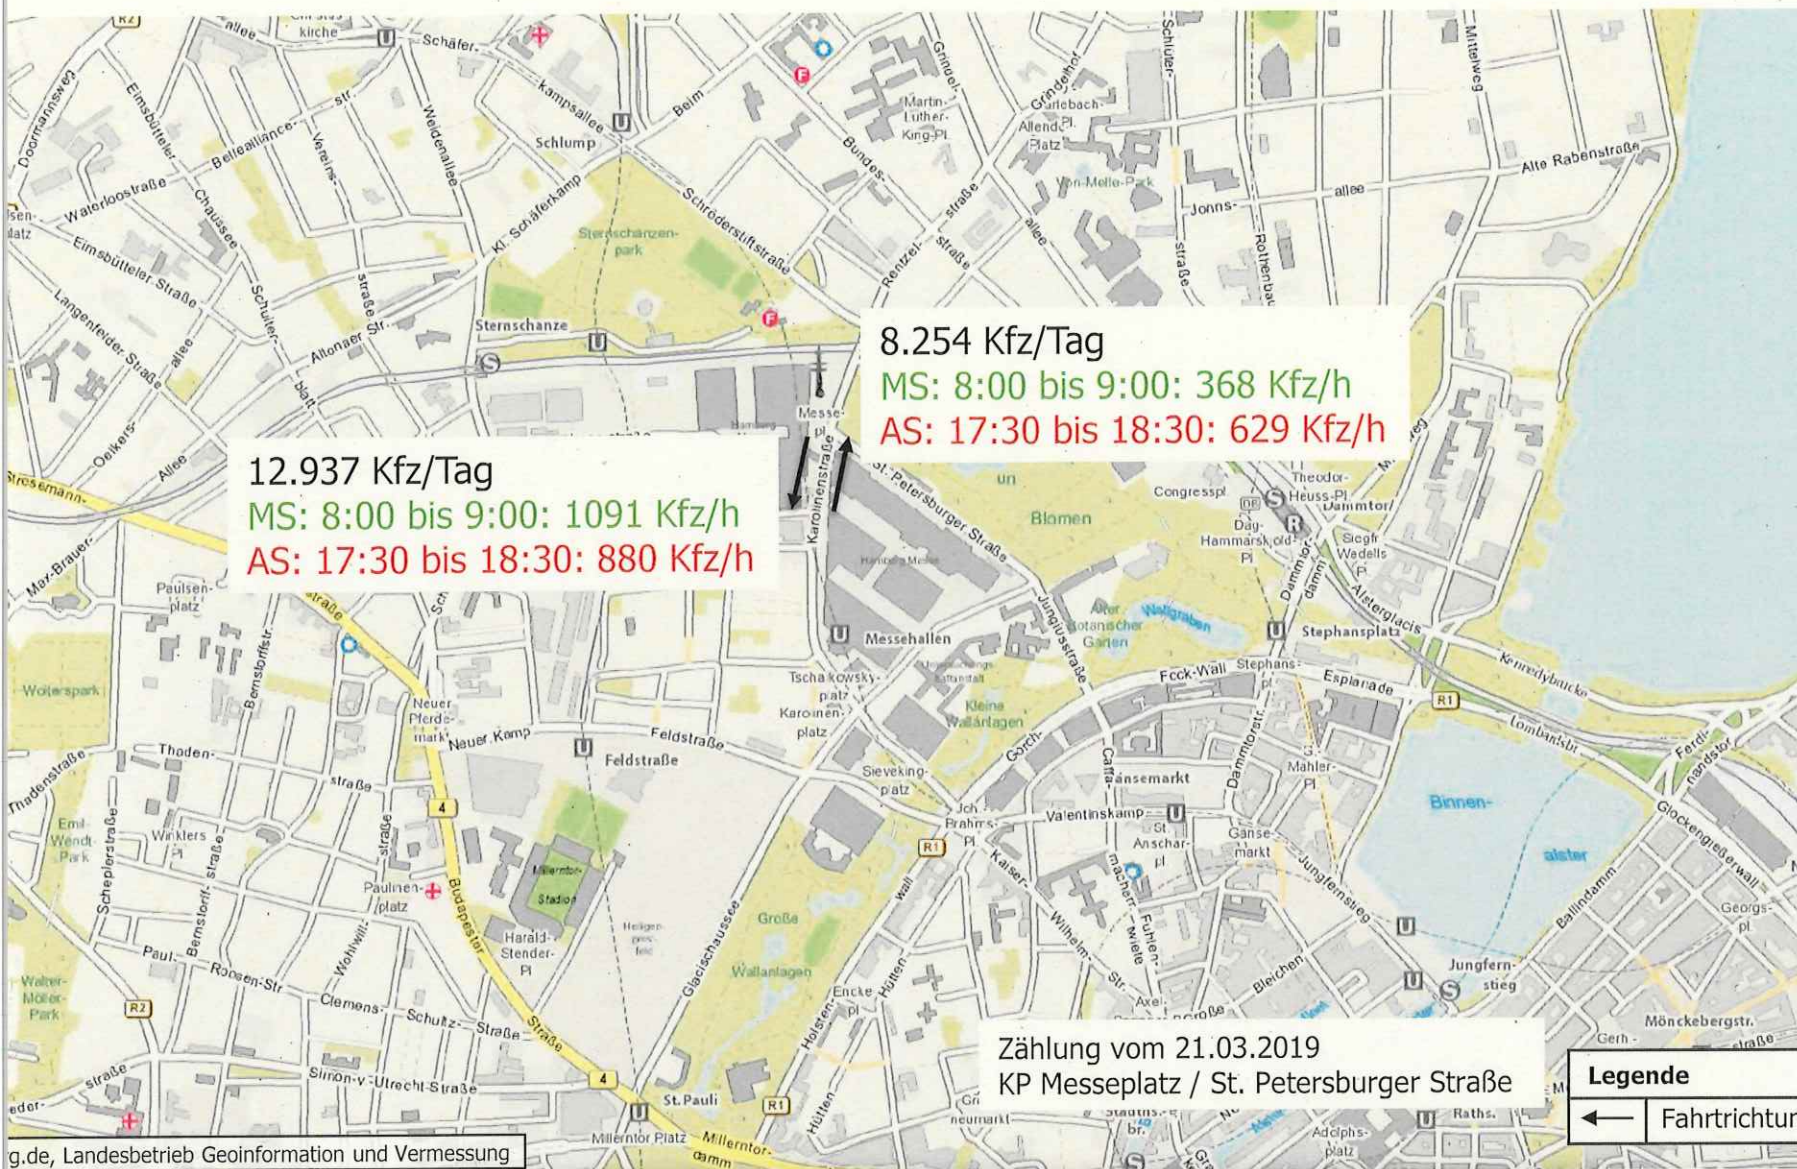


I 2024 - Präsentation Verkehrsbesprechung

Taxi, Parkeinrichtungen

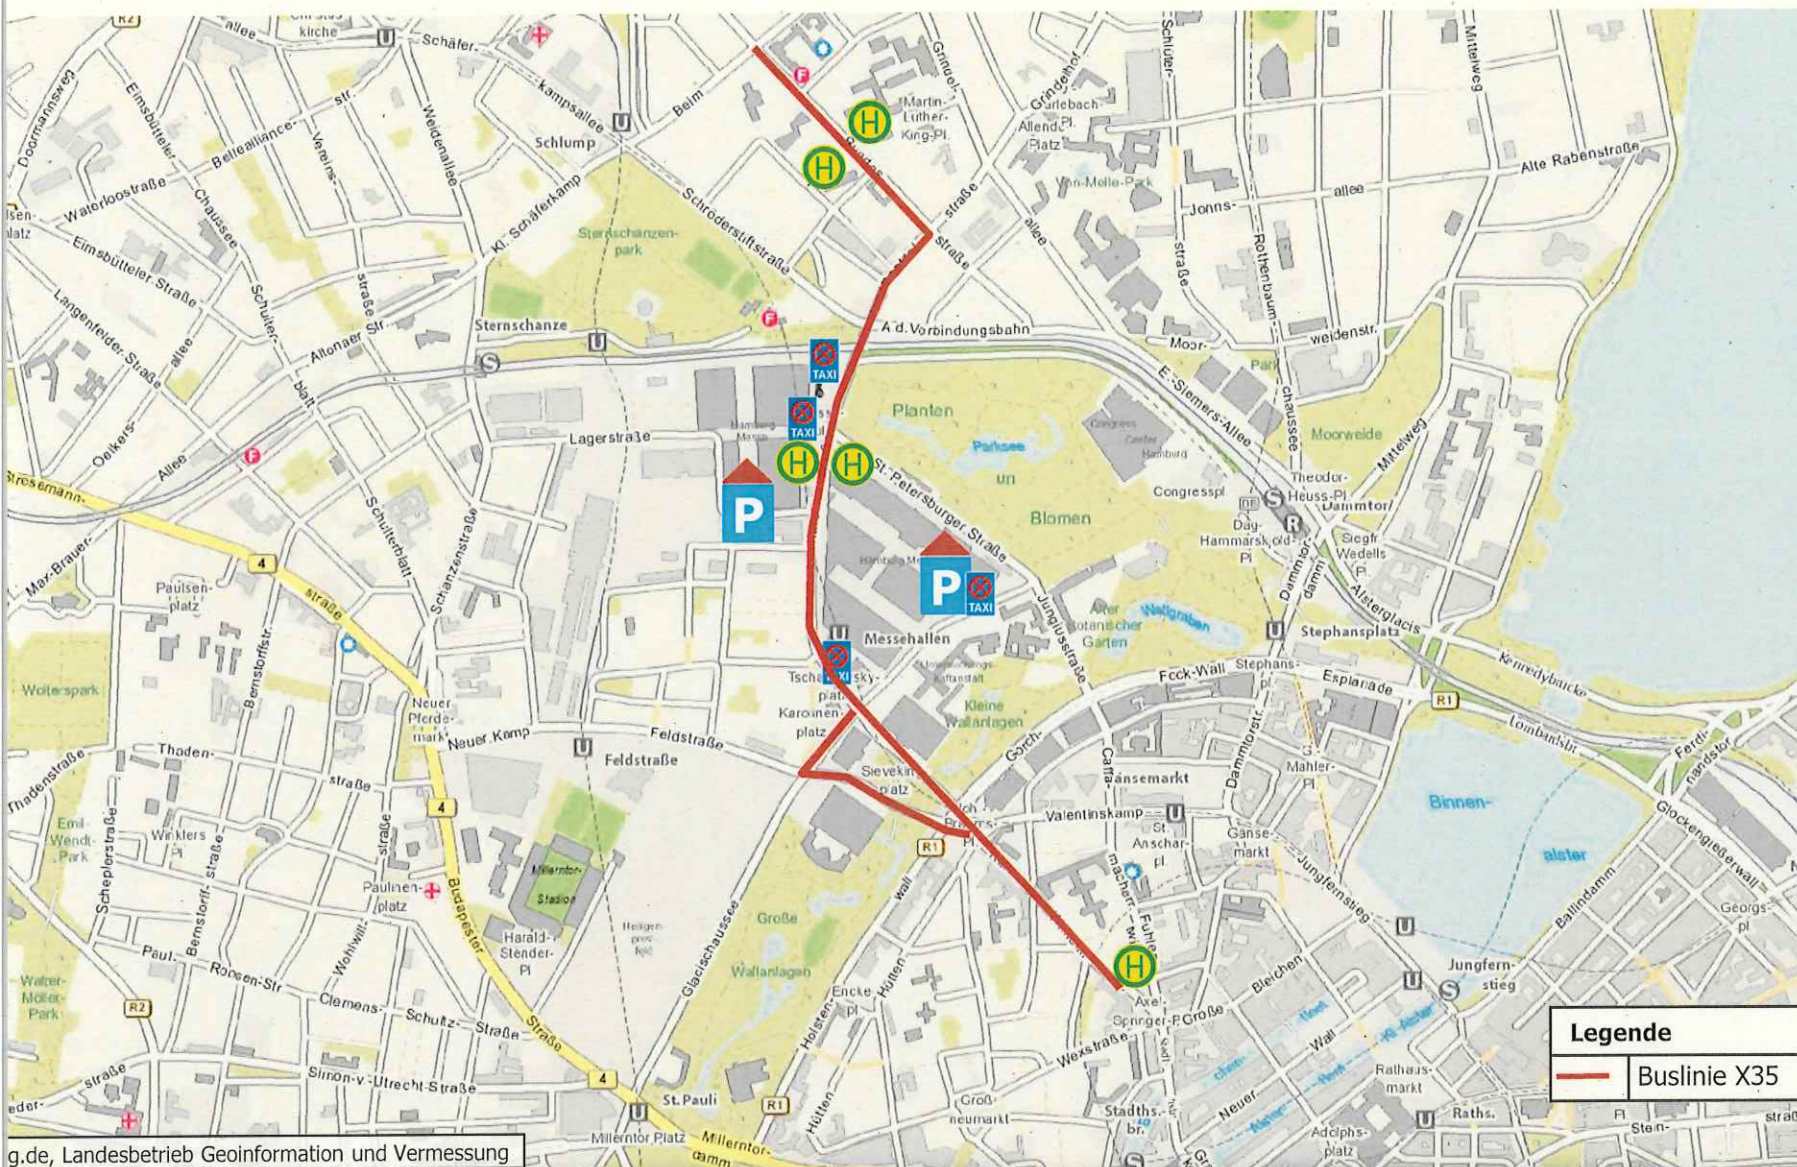

Legende	
	Buslinie X35

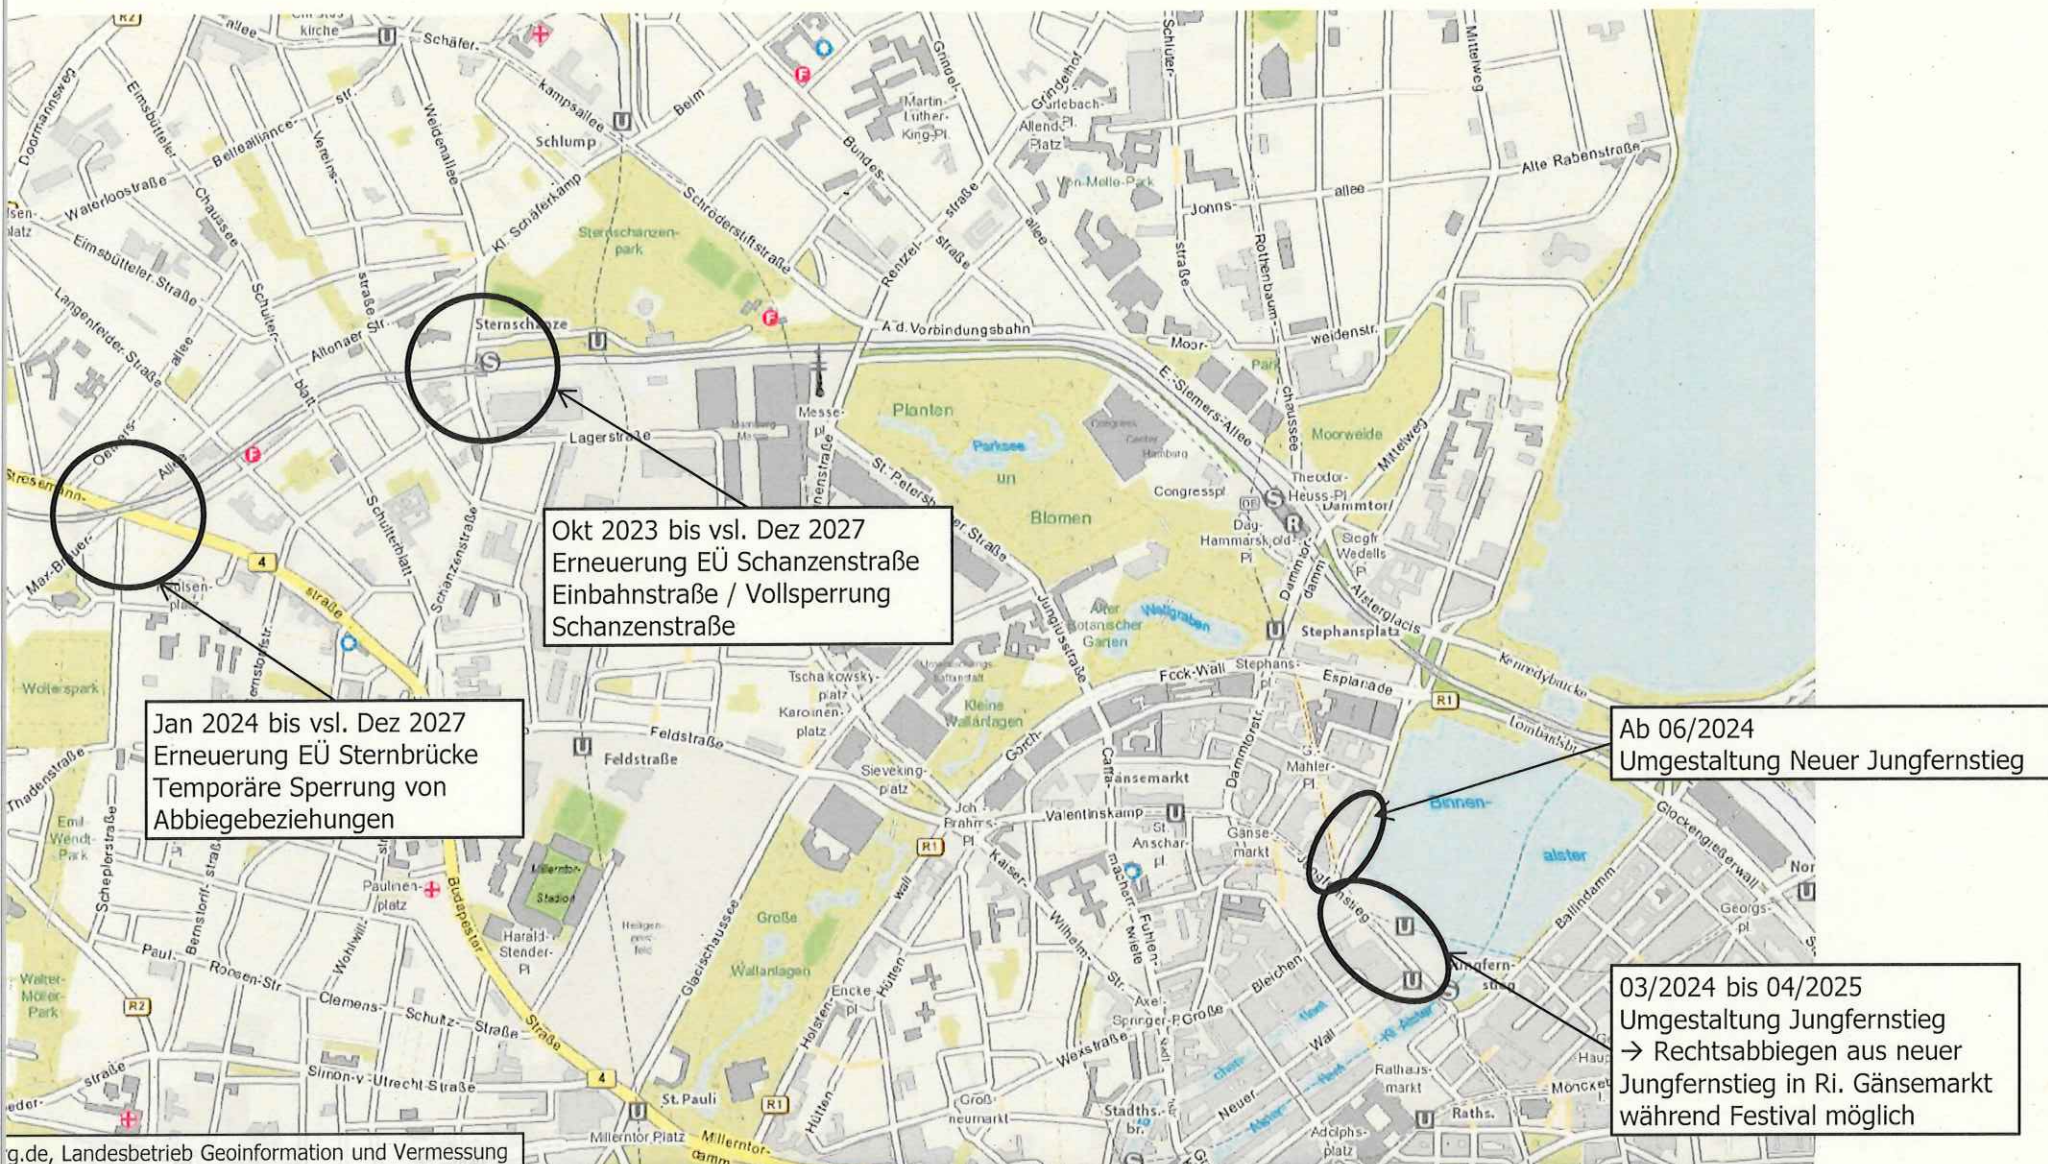



Rahmenbedingungen und Grundlagen


Verkehrsführung

I 2024 - Präsentation Verkehrsbesprechung

ng – Auf- und Abbau Blatt 1/2 (Süd)

ng vorhalten: 30.04.2024 (06:00) bis 10.05.2024 (19:00)



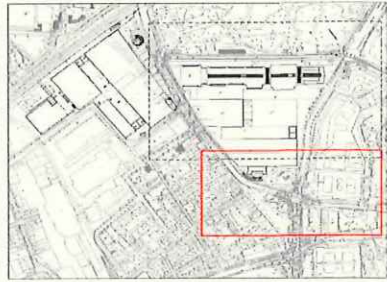

Legende - Verkehrsrichtung

- Einbahn
- ▲ an entsprechender Stellen aufstellen
- ▲ geplante Beschädigung
- ▼ vorhandene Einbahnrichtung
- Fußgängerführung
- Radverkehrsführung
- ↔ Zufahrt gewährleisten

Anmerkung:
Die Halteverbotsschilder sind 4 Tage vor Einrichtung der Verkehrsrichtung an den geforderten Standorten gegen StVO und Änderung vom PK zu entfernen und nach Einrichtung der Bauphase wieder zu installieren.

Sämtliche Verkehrszeichen, die die eingesetzten Verkehrsrichtung widersprechen, sind abzubauen. Fehlende Verkehrszeichen sind nach Bedarf zu ergänzen. Freigezeichnete Halteverbotsschilder sind mit dem Zusatz des eingesetzten Zeitraumes zu versehen.

Sichtvermerk PK 14:

Vorbereitung einrichten: 30.04.2024 (06:00)
Verkehrswahl: 30.04.2024 (06:00) bis 10.05.2024 (19:00)

Index	Änderungen und Ergänzungen	Bearbeiter	Geprüft	Datum

Auftraggeber:
GMR
by KRM/ISS GmbH
Lagerstraße 35
20357 Hamburg

Vorbereitung:
GMR Festival 2024

Planverfasser:
ARGUS
STADT UND VERKEHR - PARTNERSCHAFT mbB
Bruststraße 41
20355 Hamburg
Telefon: +49 (0) 40 789 130
E-Mail: kontakt@argus-stv.de


Verkehrsführungsplan:
Aufbau und Abbau GMR
Blatt 1-2 Süd
Maßstab: 1:500

[illegible]

[illegible]


Anpassung nach Verkehrsbesprechung

ng vorhalten: 06.05.2024 (19:00) bis 09.05.2024 (05:00)

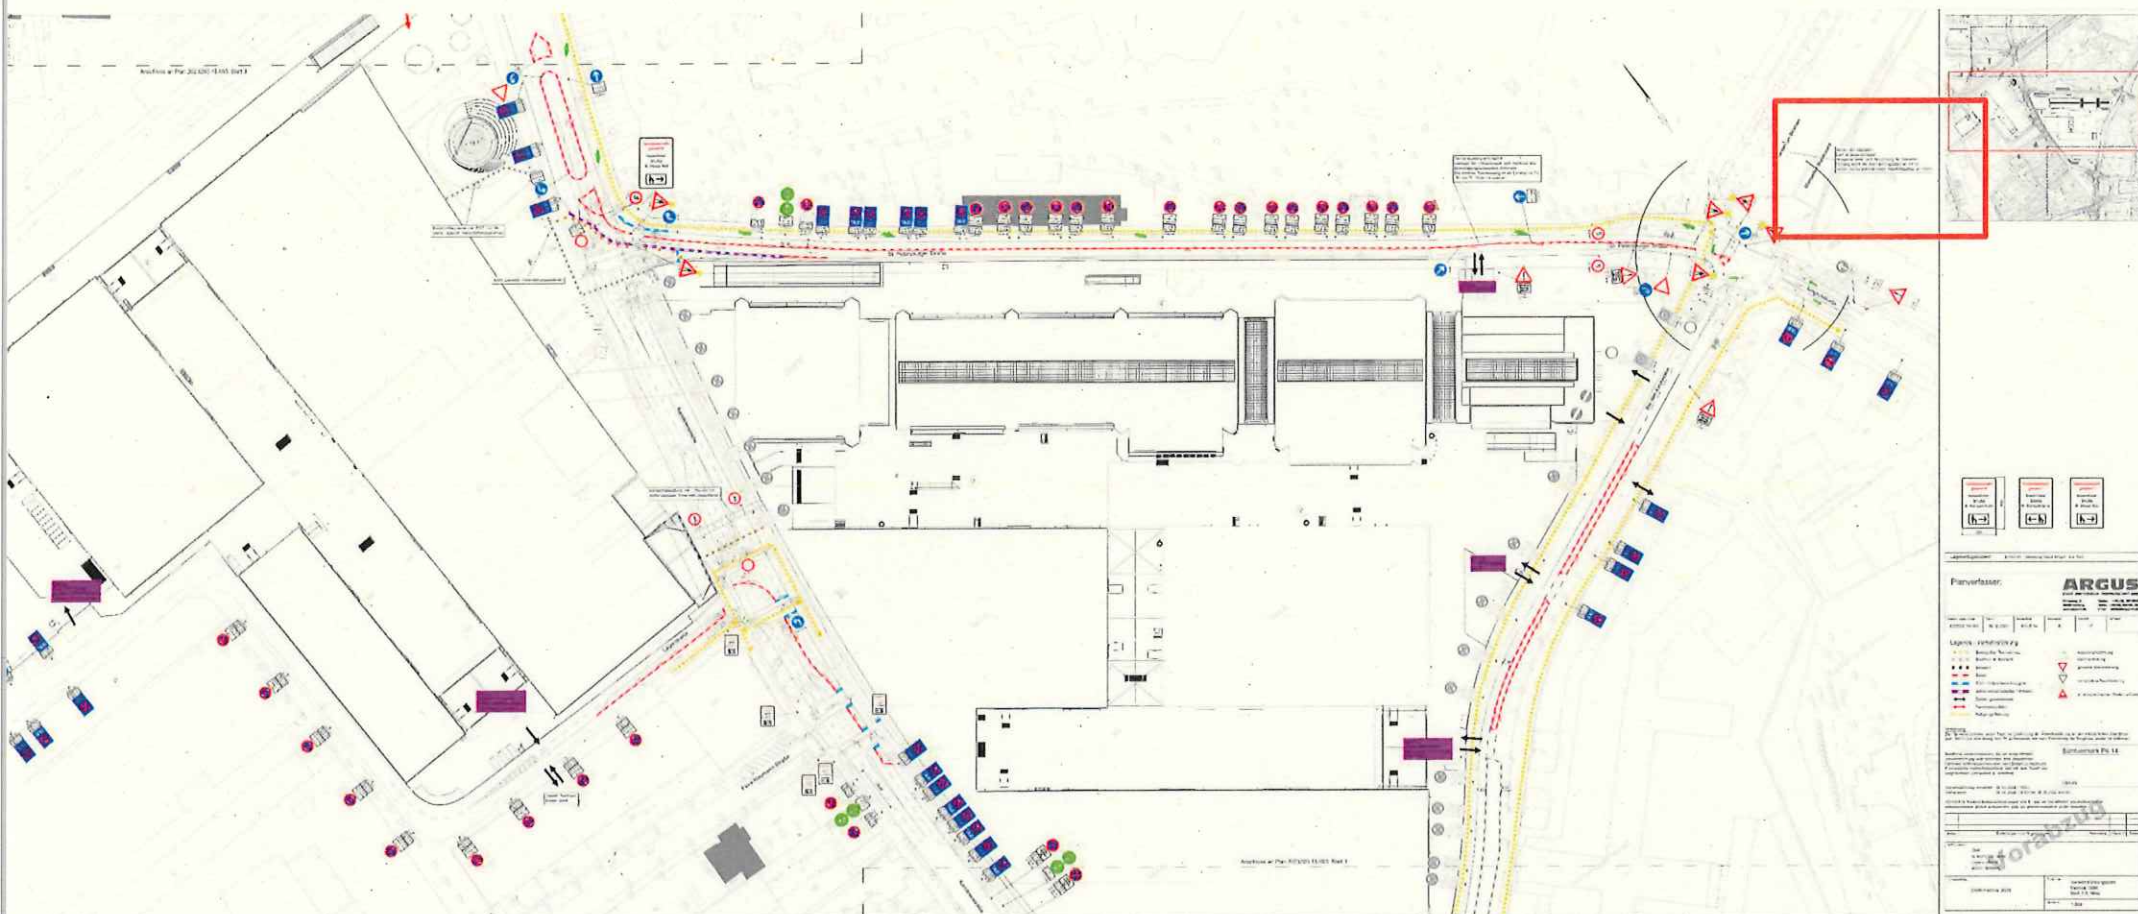

ng vorhalten: 06.05.2024 (19:00) bis 09.05.2024 (05:00)

Anpassung nach Verkehrsbesprechung

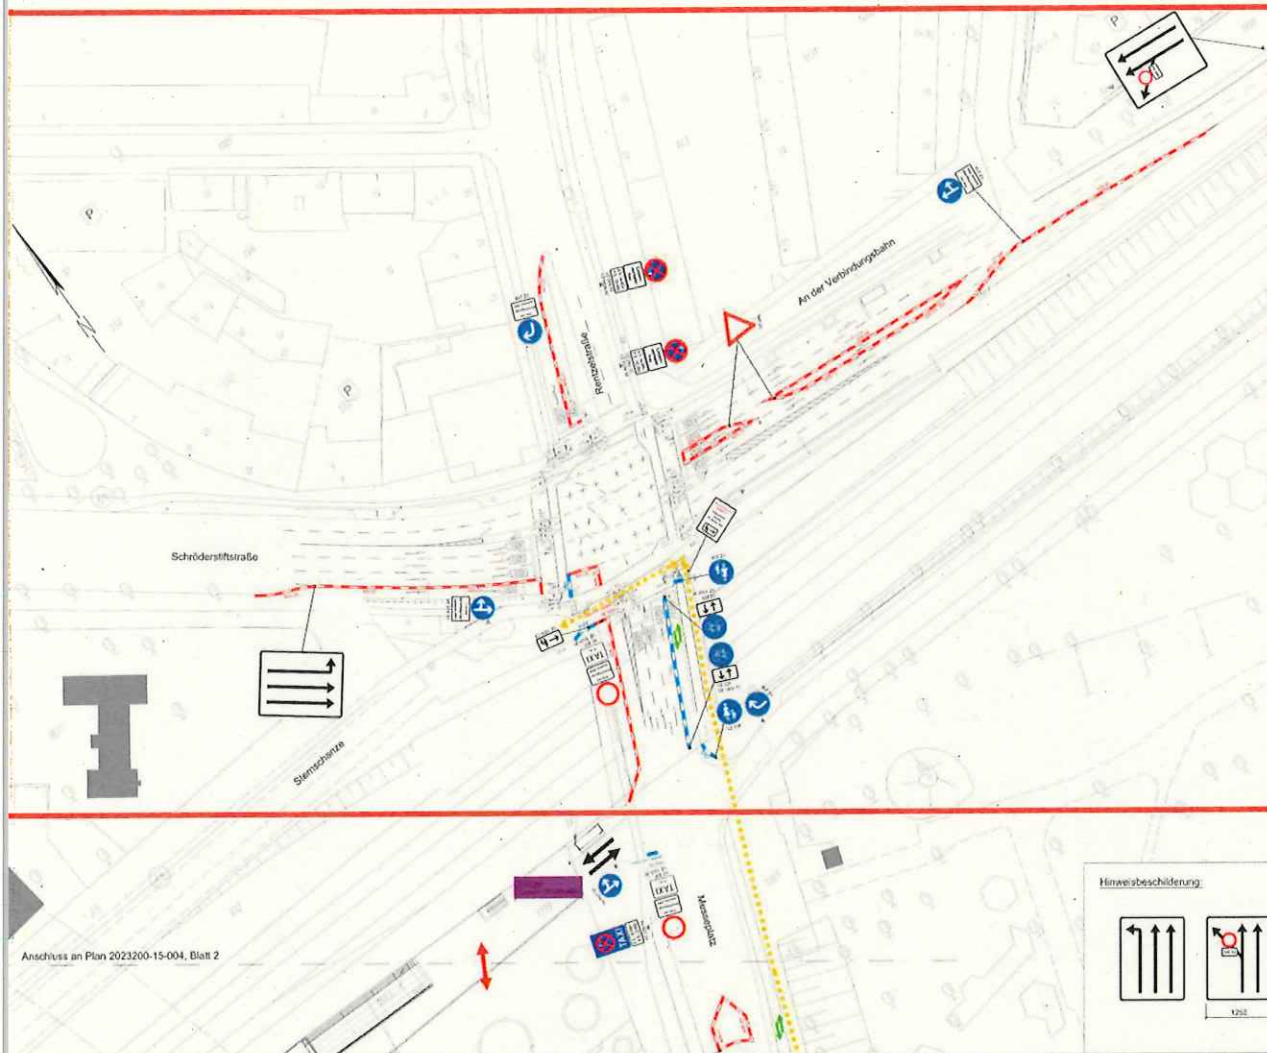

Planverfasser:

ARGUS
STADT UND VERKEHR - PARTNERSCHAFT mbH
Bismarckstr. 45
10119 Berlin
Tel: +49 (0) 30 785 100-0
Fax: +49 (0) 30 785 100-1
www.argus-stv.de

Legende - Verkehrsführung

- Rot: Sperrung
- Blau: SSO - Sperrungsschutzgitter
- Gelb: an entsprechender Stelle aufstellen
- Grün: Zufahrt gewährleisten
- Rot: Fußwegverbot
- Gelb: Fußgängerführung
- Grün: Rahmenvermutung
- Gelb: Gelbmarkierung
- Rot: gestrichelte Beschilderung
- Grün: vorhandene Beschilderung

Anmerkung:
Die Verkehrssituation ist 4 Tage vor Eröffnung der Veranstaltung an den erforderlichen Standorten gem. SSO und Anweisung von PK aufzustellen und nach Einrichtung der Baueinrichtung wieder zu entfernen.

Sichtvermerk PK 14:

Datum:

Verkehrsführung einrichten: 06.05.2024 (19:00)
Vorhaltenzeit: 06.05.2024 (19:00) bis 09.05.2024 (05:00)

ACHTUNG: Halteverbotswahlzeichen sind 4 Tage vor Beginn des Festivals an den entsprechenden Stellen aufzustellen. Bitte die ansonsten üblichen Zeichen beachten.

Blatt	Änderungen und Ergänzungen	Bearbeitet	Geprüft	Datum
1				

Auftraggeber:
OMR
Festivalservice GmbH
Lagerstraße 36
10117 Berlin

Veranstaltung:
OMR Festival 2024

Planvermerk:
Verkehrsplanungsfest
Festivalservice GmbH
Blatt 3.3. Nord

Maststab:
1:500


Lagebezugssystem: ETR3 88, Abbildung GdA-Gr 1:50.000

I 2024 - Präsentation Verkehrsbesprechung

derung während Festival

Anpassung nach Verkehrsbesprechung

Iderung vorhalten: Holstenglacis: 16.04.2024 bis 10.05.2024
Iderung vorhalten: Karolinenstraße: 22.04.2024 bis 09.05.2024

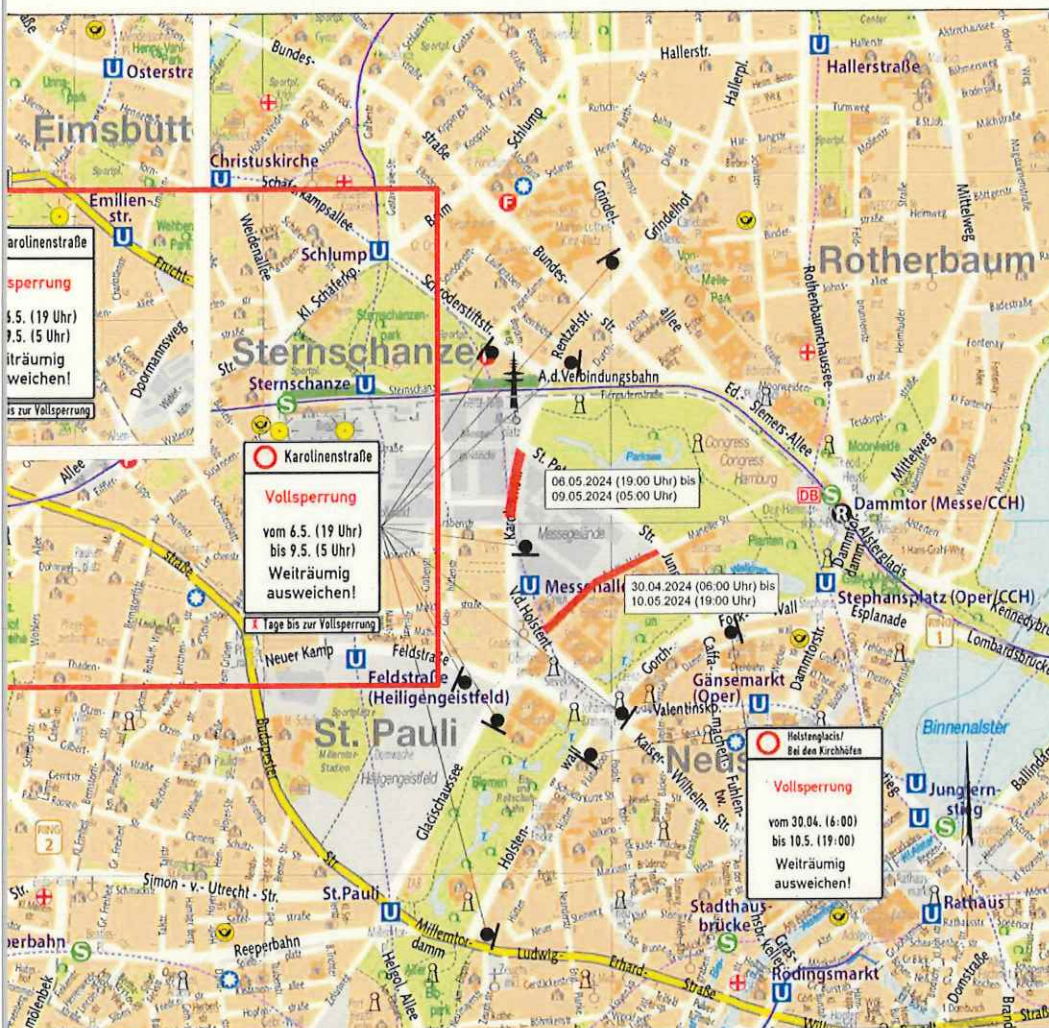

Planverfasser: **ARGUS**
STADT UND VERKEHR - PARTNERSCHAFT mbB
Ponauweg 15 | 20159 Hamburg | www.argus-hh.de
Telefon: +49 (40) 309 709-0 | Telefax: +49 (40) 309 709-199 | E-Mail: kontakt@argus-hh.de

Zeichnungsnummer	Datum	Gezeichnet	Bearbeitet	Geprüft	Verfasst
2023200-16-001	19.02.2024	KS/FH	JG	SP	

Legende

- Hinweistafelstandort - Aufbau und Abbau OMR
- Karolinenstraße**
Vollsperrung vom 6.5. (19 Uhr) bis 9.5. (15 Uhr) Weiträumig ausweichen!
1 Tage bis zur Vollsperrung 1250

Anmerkung:
Die Haltverbotschilder sind 4 Tage vor Einrichtung der Maßnahme an den erforderlichen Standorten gem. SVO und Anordnung vom PK aufzustellen und nach Einrichtung der Bauphase wieder zu entfernen.
Sämtliche Verkehrszeichen, die der eingerichteten Verkehrsführung widersprechen, sind abzudecken. Fehlende Verkehrszeichen sind nach Bedarf zu ergänzen. Provisorische Haltverbotschilder sind mit dem Zusatz des eingerichteten Zeitraumes zu versehen. Die Großtafeln sind zwei Wochen vor Einrichtung der Vollsperrung aufzustellen.

Sichtvermerk VD 513:
Datum:

Holstenglacis / Bei den Kirchhöfen
Verkehrsführung einrichten: 16.04.2024
Vorhaltezeit: 16.04.2024 bis 10.05.2024

Karolinenstraße
Verkehrsführung einrichten: 22.04.2024
Vorhaltezeit: 22.04.2024 bis 09.05.2024

Index	Änderungen und Ergänzungen	Bearbeitet	Geprüft	Datum

Auftraggeber:
OMR

Veranstaltung:
OMR-Festival 2024


Planinhalt:
Hinweisbeschilderung OMR

Maßstab:
o.M.

I 2024 - Präsentation Verkehrsbesprechung

Schilderung Fuß- und Radverkehr während Festival

Schilderung Fuß- und Radverkehr vorhalten: 06.05.2024 (19:00) bis 09.05.2024 (05:00)

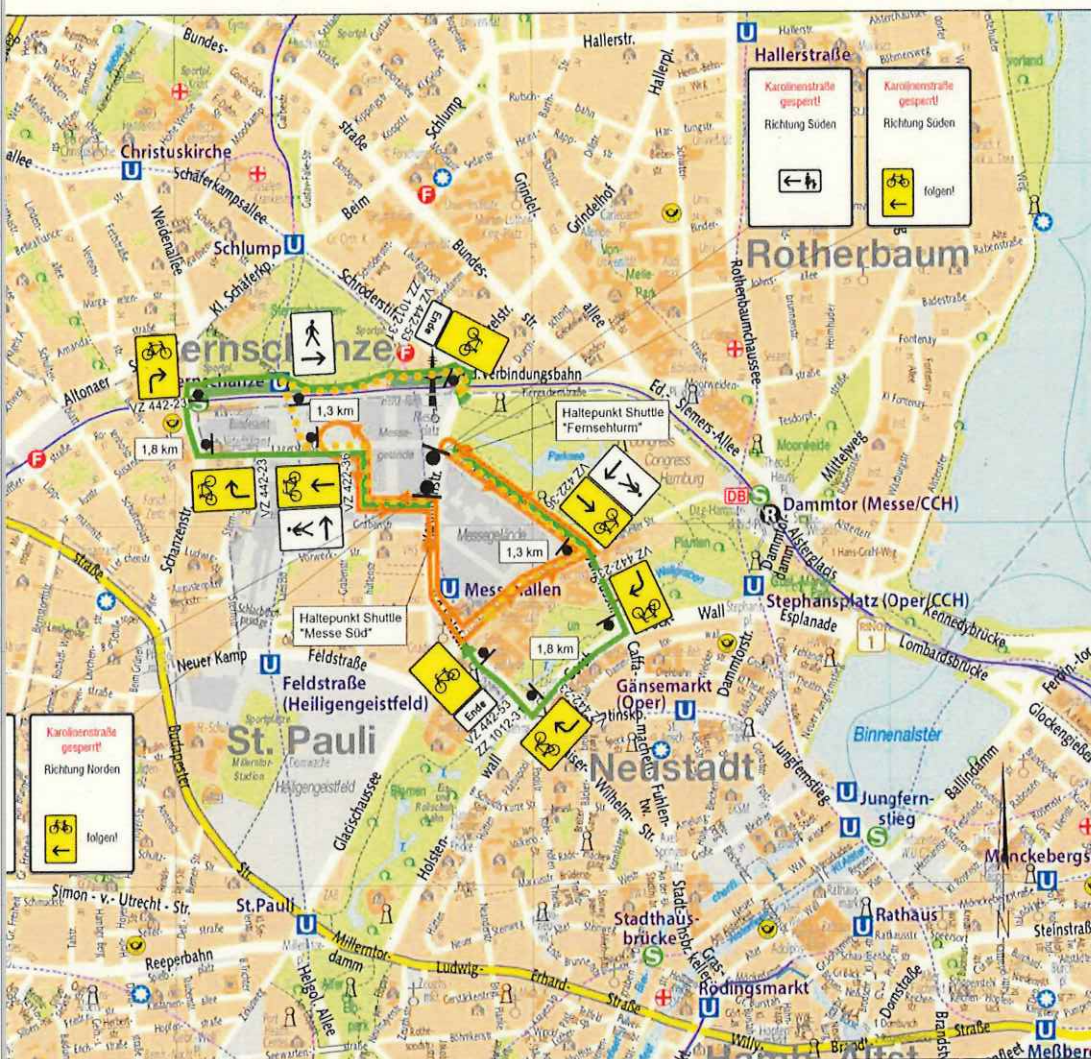

Planverfasser:

ARGUS
STADT UND VERKEHR - PARTNERSCHAFT mbB
Pinnaberg 45 | Telefon: +49 (40) 309 709-0
20359 Hamburg | Telefax: +49 (40) 309 709-199
www.argus-hh.de | E-Mail: kontakt@argus-hh.de

Zeichnungsnummer	Datum	Gezeichnet	Bearbeitet	Geprüft	Verfasst
2023200-16-002	27.11.2023	KSc/FHa	JG	SP	

Legende

- Umleitungstafelstandort
- Hinweistafelstandort
- Umleitung Radverkehr
- Route Shuttle
- Umleitung Fußverkehr
- an entsprechenden Stellen aufstellen

Anmerkung:
Die Halteverbotschilder sind 4 Tage vor Einrichtung der Verkehrsführung an den erforderlichen Standorten gem. StVO und Anordnung vom PK aufzustellen und nach Einrichtung der Bauphase wieder zu entfernen.

Sämtliche Verkehrszeichen, die der eingerichteten Verkehrsführung widersprechen, sind abzudecken. Fehlende Verkehrszeichen sind nach Bedarf zu ergänzen. Provisorische Halteverbotschilder sind mit dem Zusatz des eingerichteten Zeitraumes zu versehen.

Sichtvermerk PK 14:

Datum:

Verkehrsführung einrichten: 06.05.2024 (19:00 Uhr)
Vorhaltezeit: 06.05.2024 (19:00 Uhr) bis 09.05.2024 (05:00 Uhr)

Index	Änderungen und Ergänzungen	Bearbeitet	Geprüft	Datum

Auftraggeber: OMR

Veranstaltung: OMR-Festival 2024

Planinhalt: Umleitung Fuß und Radverkehr OMR


Maßstab: o.M.


I 2024 - Präsentation Verkehrsbesprechung

Verkehrssystem und Wegweisung

Anpassung nach Verkehrsbesprechung

und Wegweisende Beschilderung abdecken: 06.05.2024 (19:00) bis 09.05.2024 (05:00)

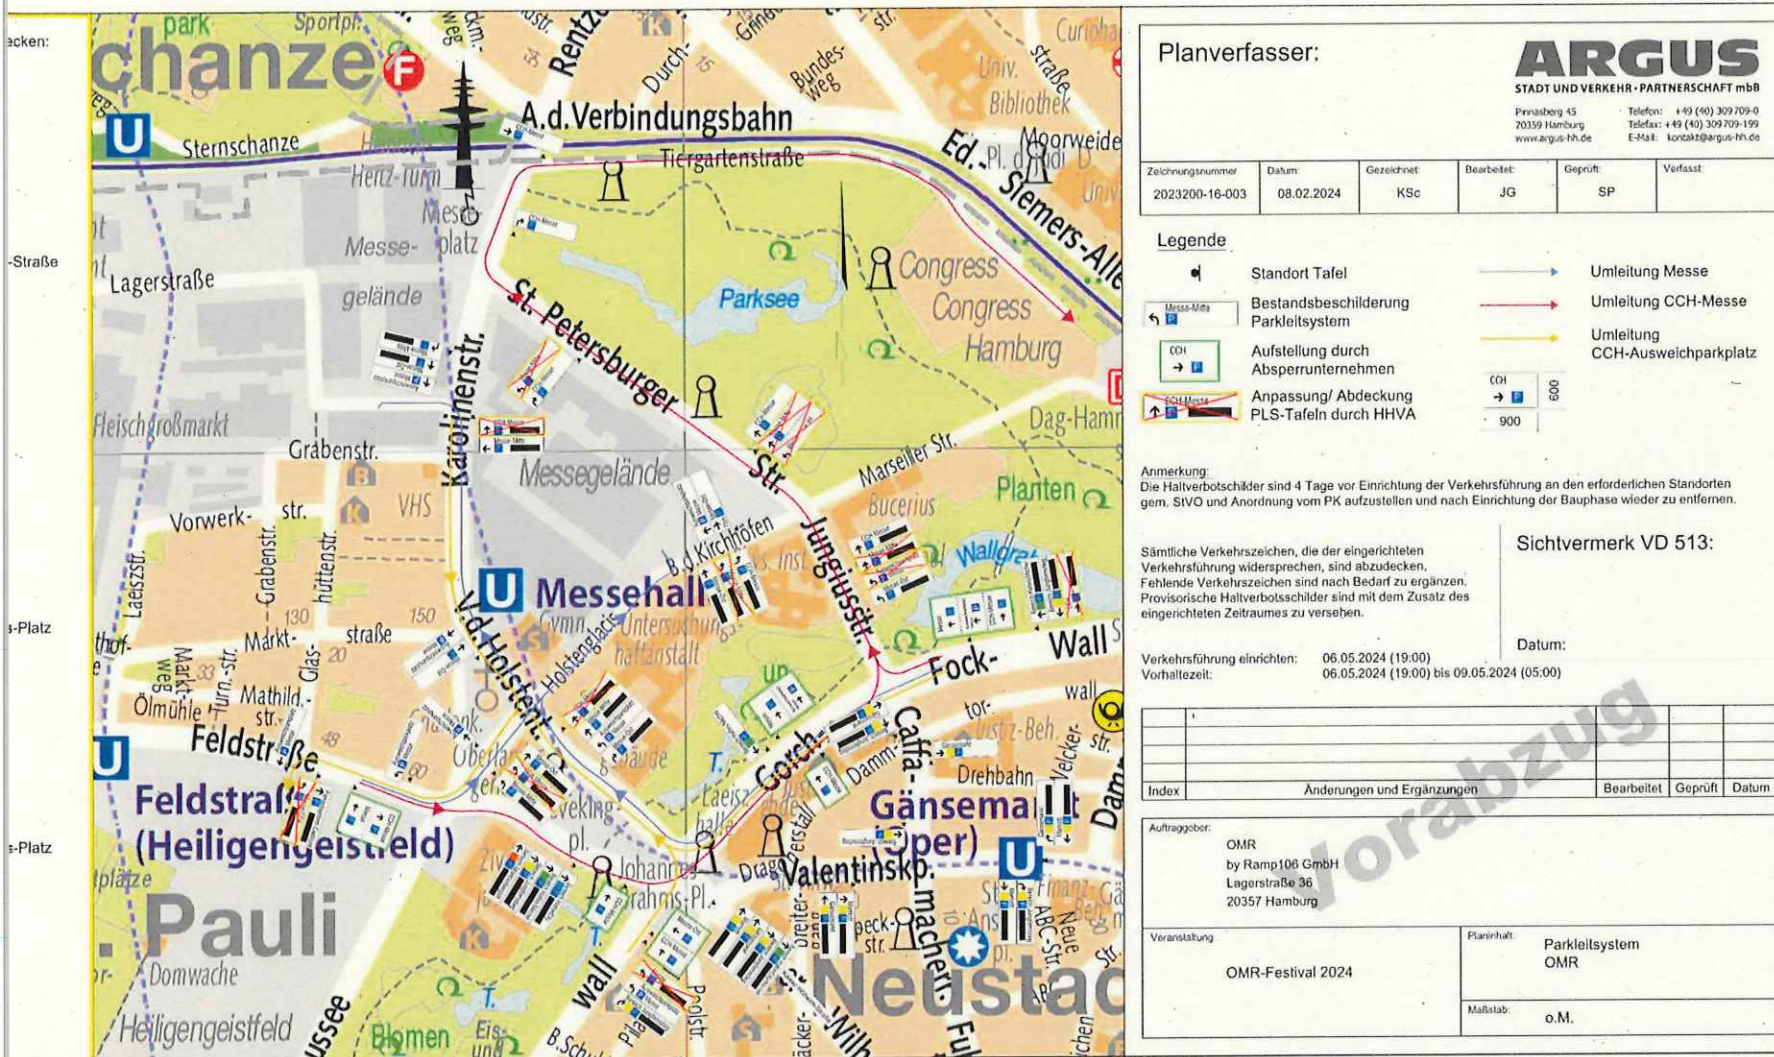

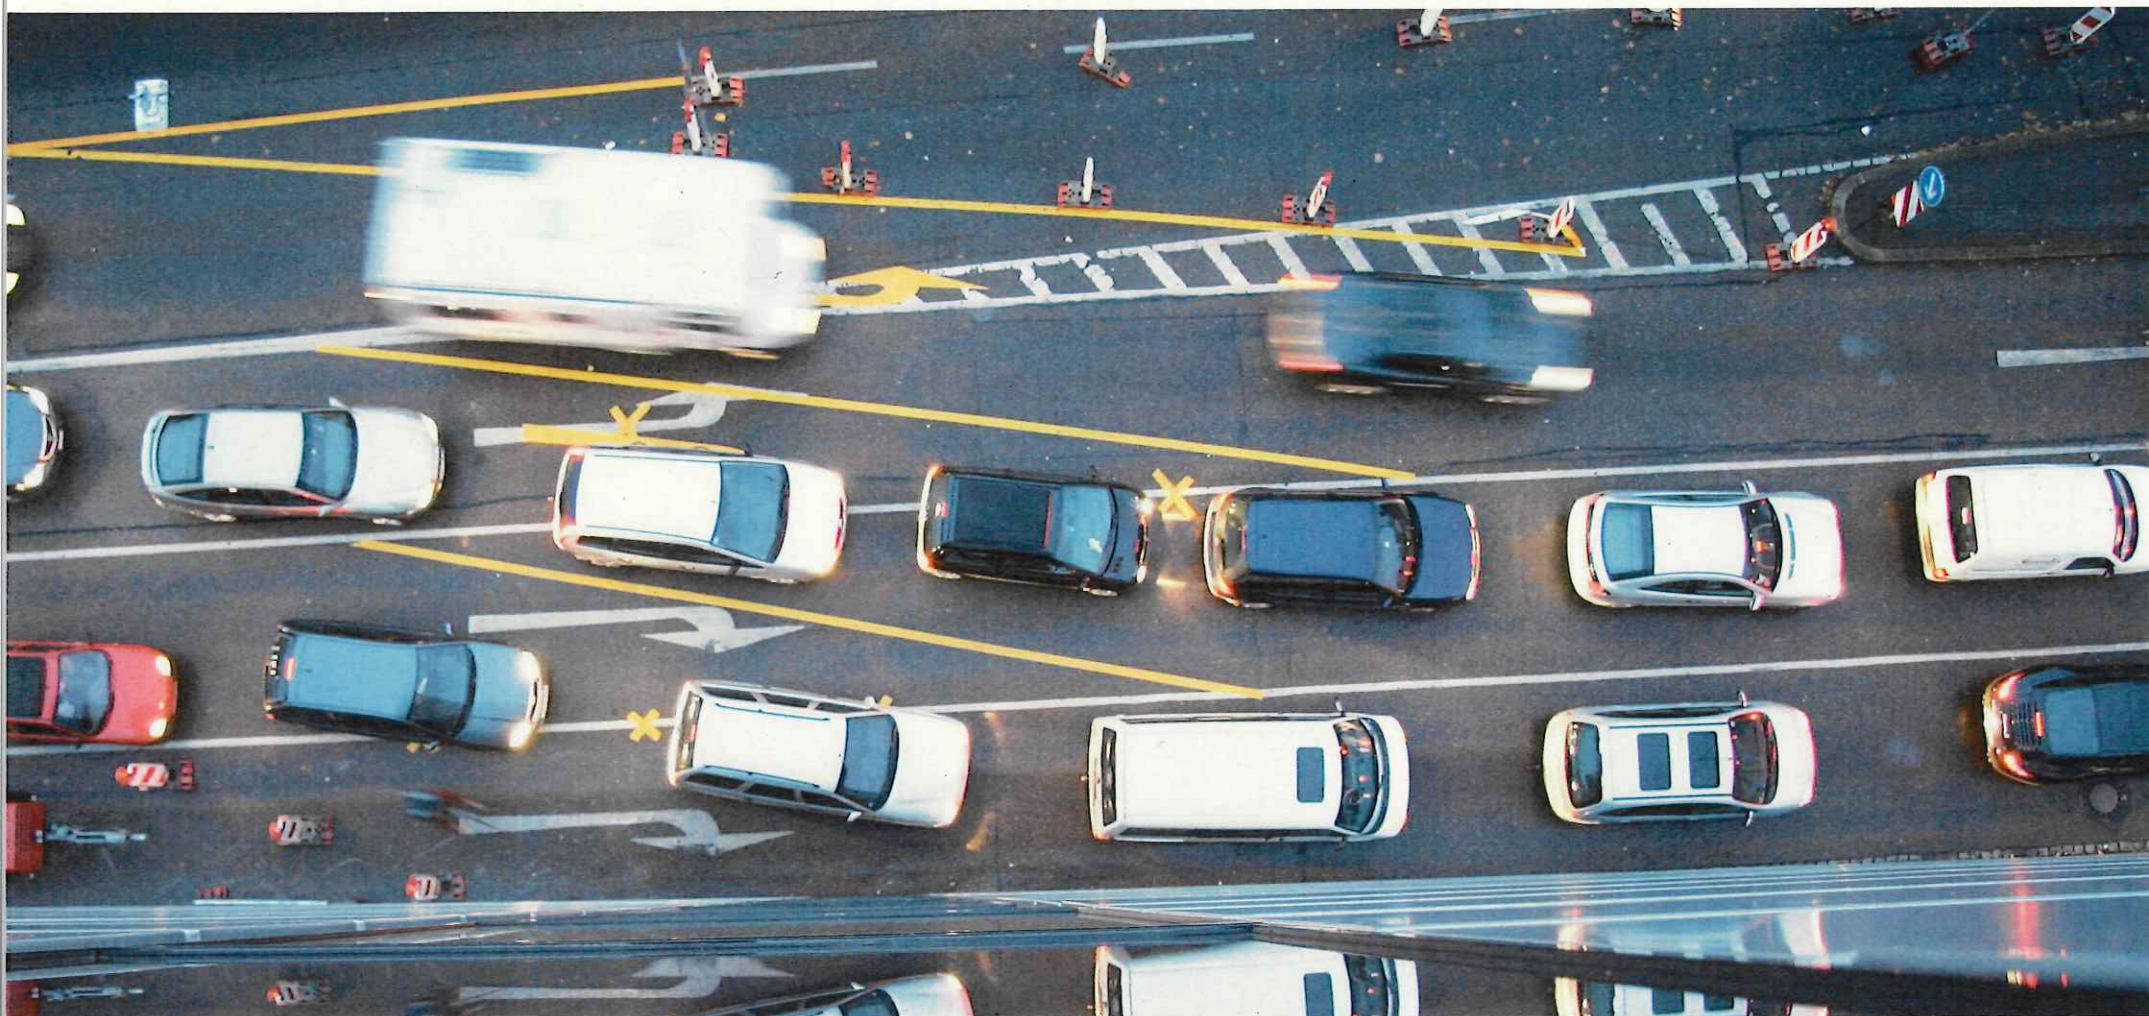

nk
merksamkeit!


Dieser Präsentation ist größte Sorgfalt verwendet worden, dennoch bleiben Änderungen, Irrtümer und Auslassungen vorbehalten.

Die Präsentation erfolgt nur für den internen Gebrauch des Empfängers. Eine Veröffentlichung gilt es mit dem Verfasser abzustimmen.

Bilder unterliegen den jeweiligen angegebenen Lizenzbestimmungen. Die vollständigen Lizenzbedingungen können hier eingesehen werden:
commons.org/licenses/


I 2024 - Verkehrskonzept

IV während des Festivals 06.05.2024 (19:00) bis 09.05.2024 (5:00)

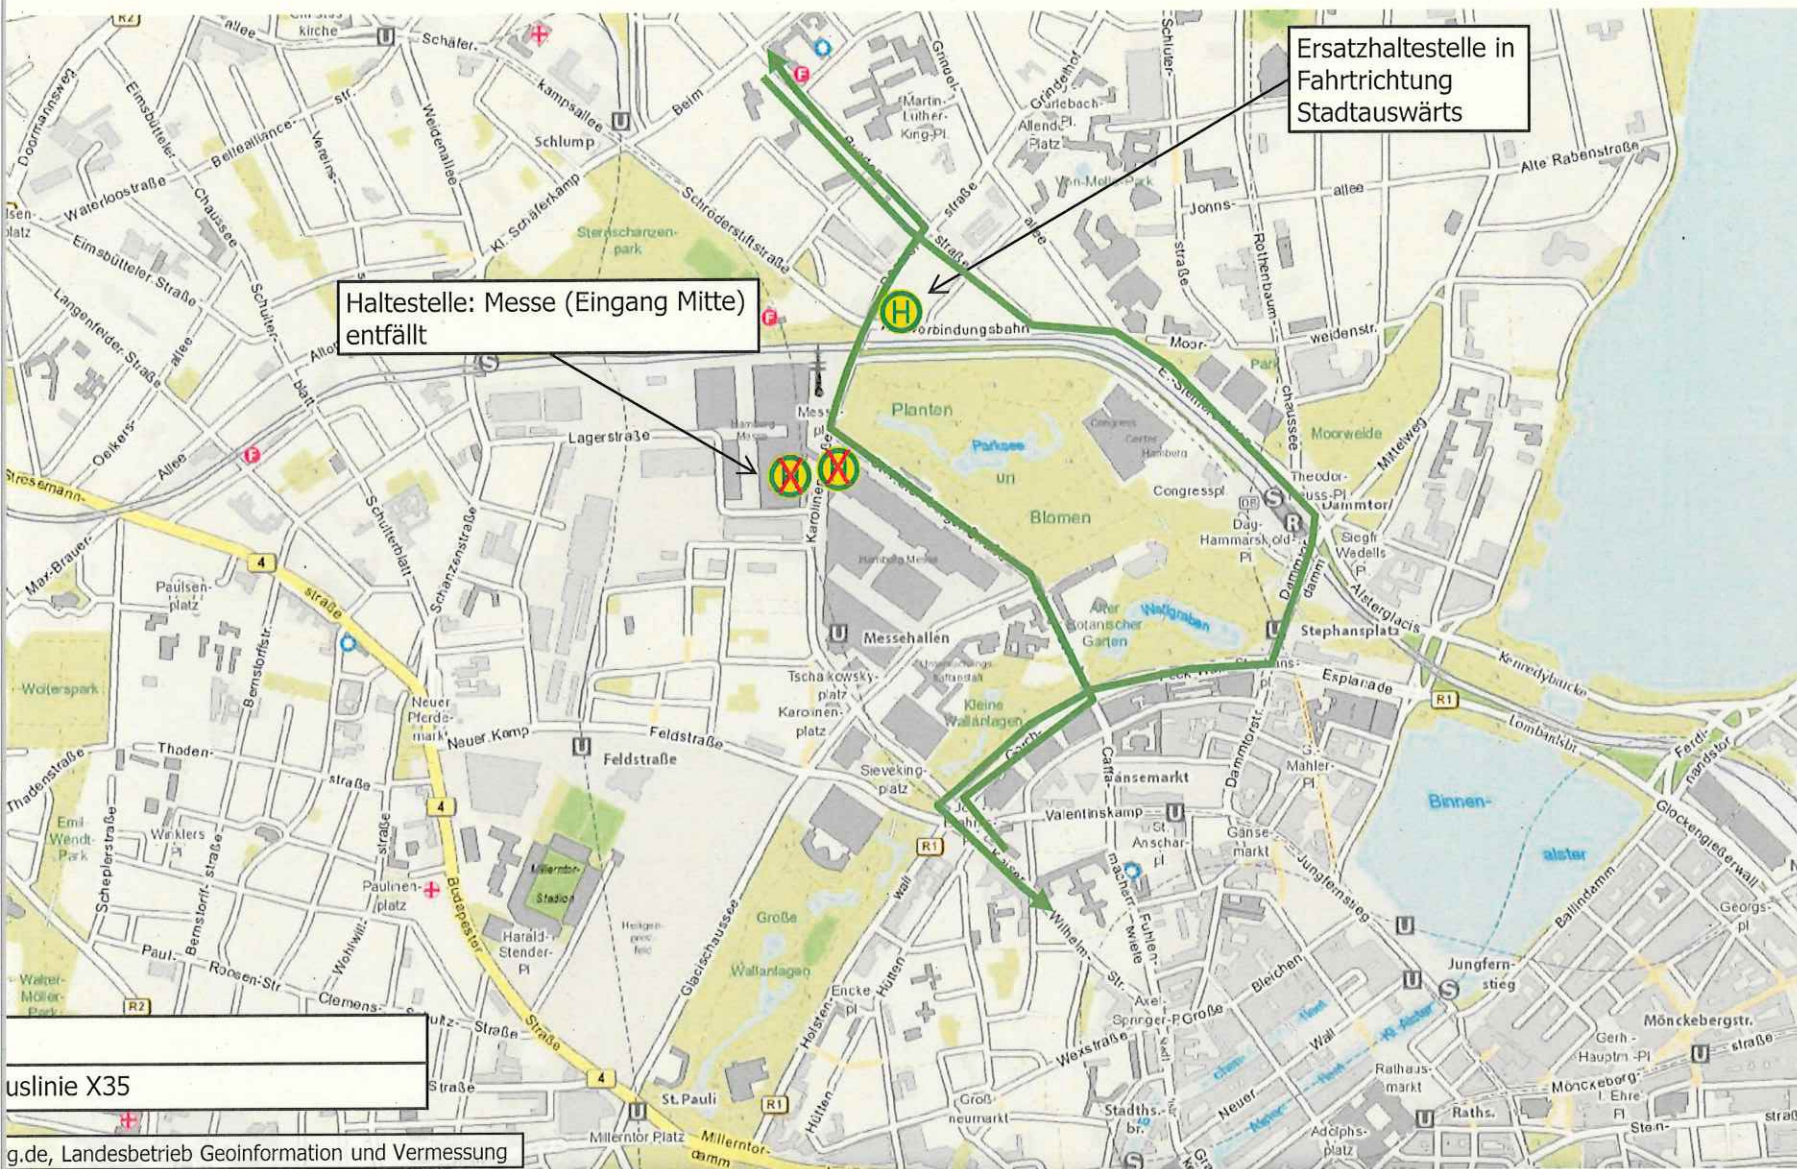

Planung Verkehrsflächen

des Messegelände während Auf- und Abbau sowie während des Festivals

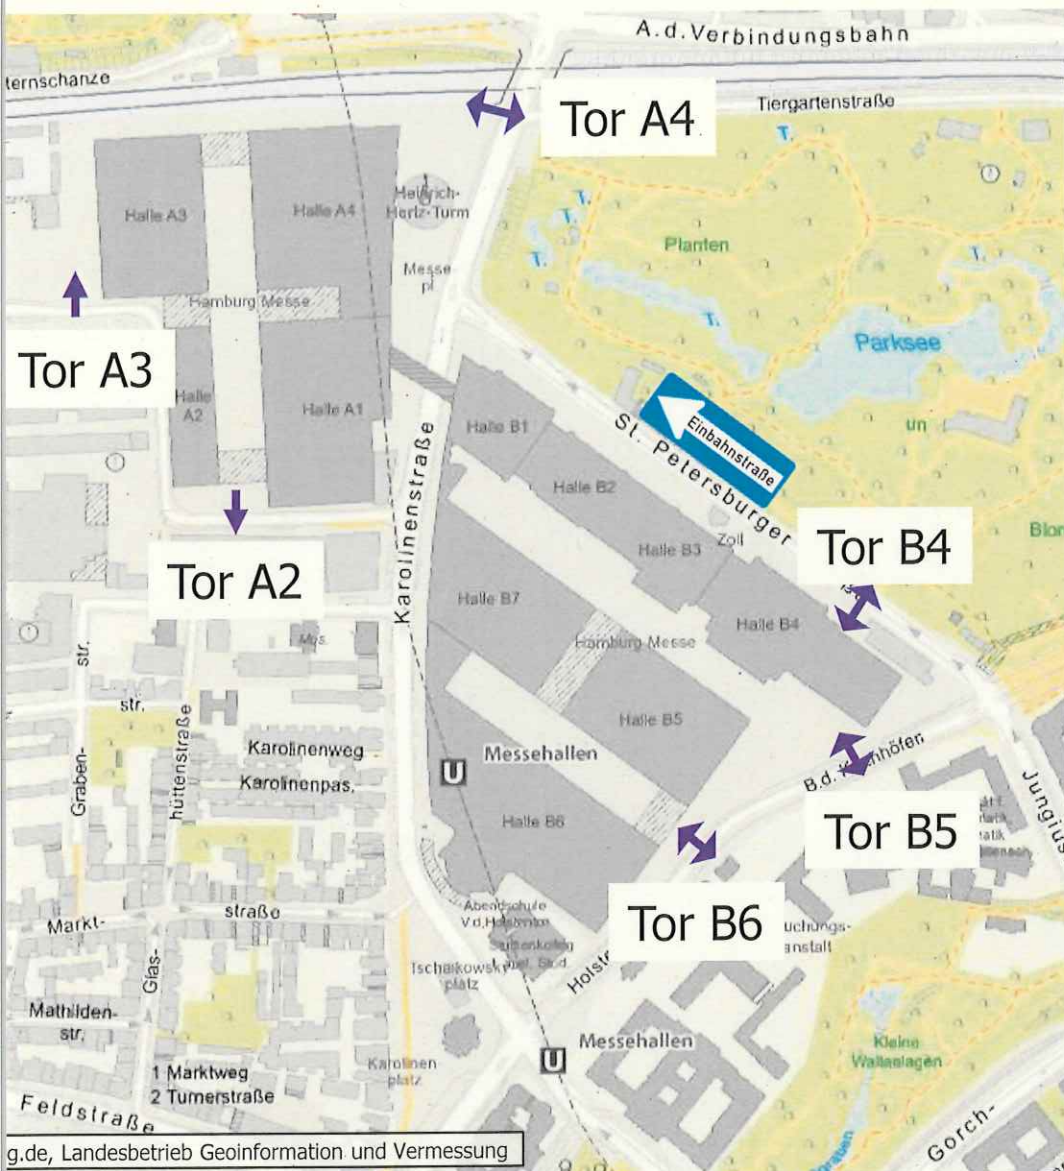


Zufahrt / Ausfahrt während Auf- und Abbau:

	Messe Logistik
A2 (Ausfahrt)	Ja
A3 (Zufahrt)	Ja
A4	Nein
B4	Nein
B5	Nein
B6	Ja

Zufahrt / Ausfahrt während Festival:

	VIP-Shuttle	Crew-Busse	Catering	Messe Logistik
A2 (Ausfahrt)	Ja	Ja	Ja	Ja
A3 (Zufahrt)	Ja	Ja	Ja	Ja
A4	Ja	Nein	Nein	Nein
B4	Ja	Nein	Nein	Nein
B5 (TG-Ost)	Ja	Nein	Nein	Nein
B6	Ja	Ja	Ja	Ja


ntung Verkehrsflächen ffentlicher Personenshuttle während des Festivals

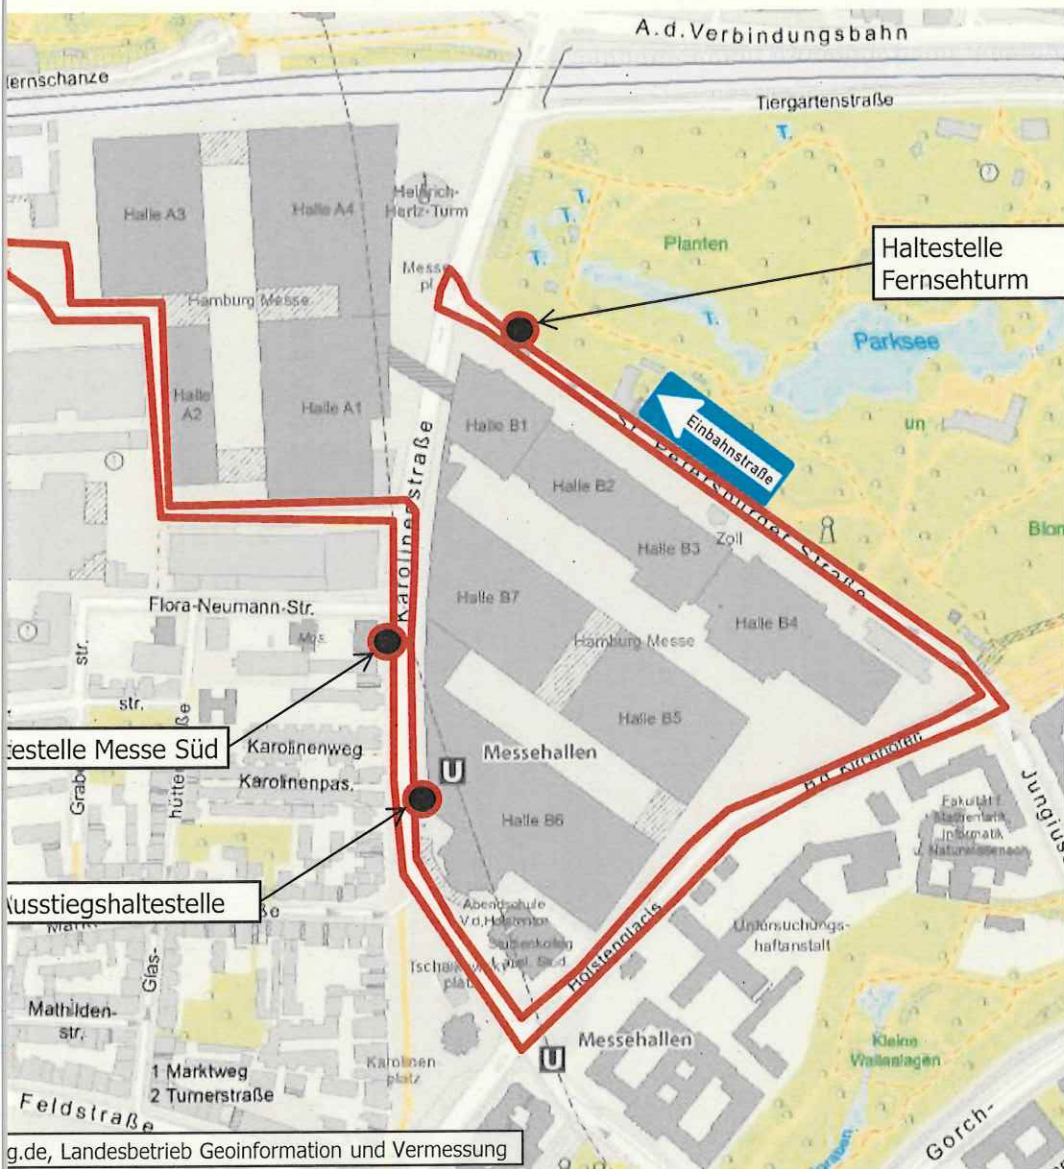



Legende	
	Öffentlicher Personenshuttle im Pendelverkehr

htung Verkehrsflächen

Shuttle-Haltestellen während des Festivals

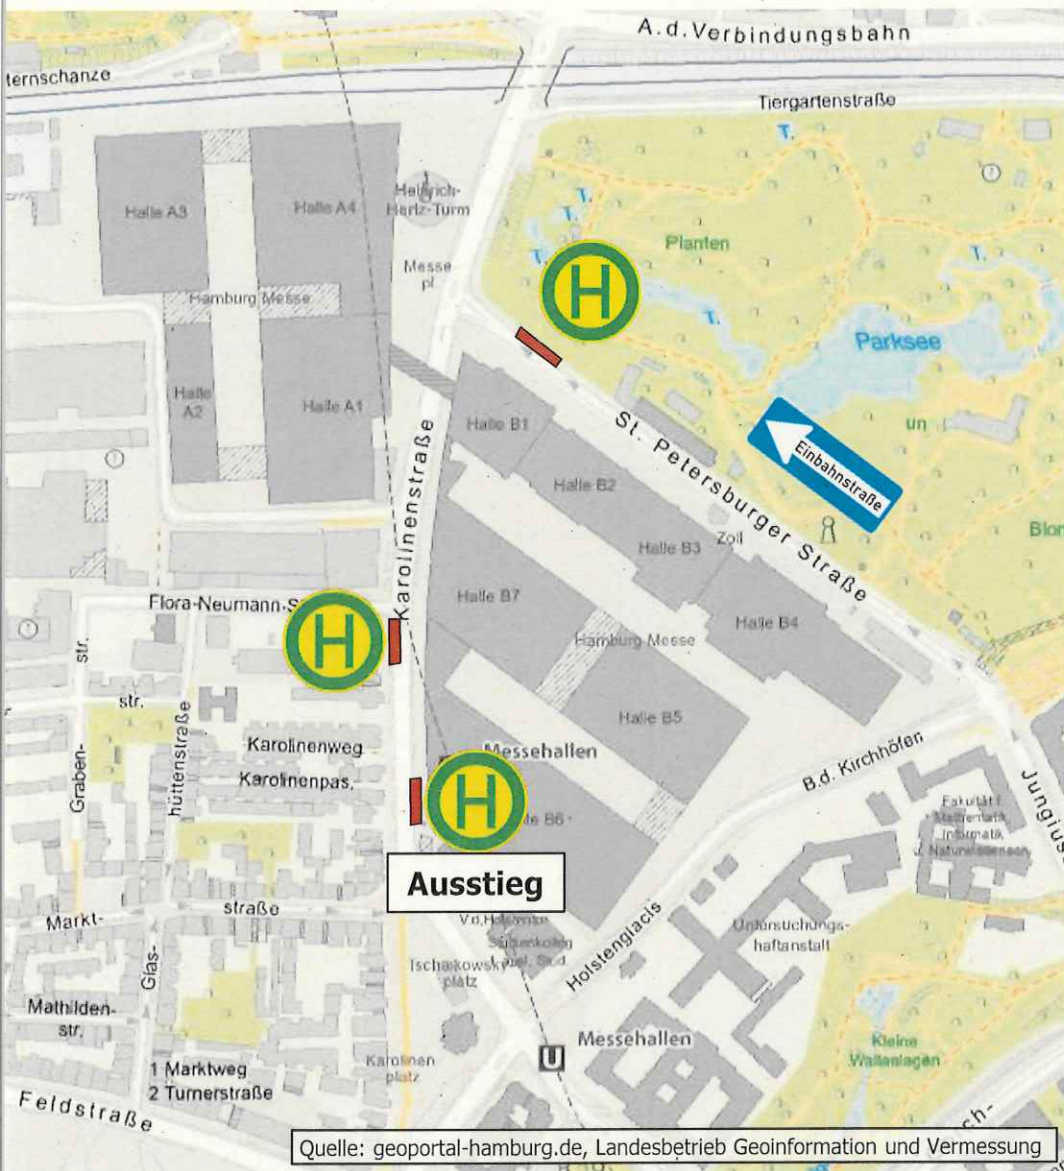


htung Verkehrsflächen Taxistände während des Festivals

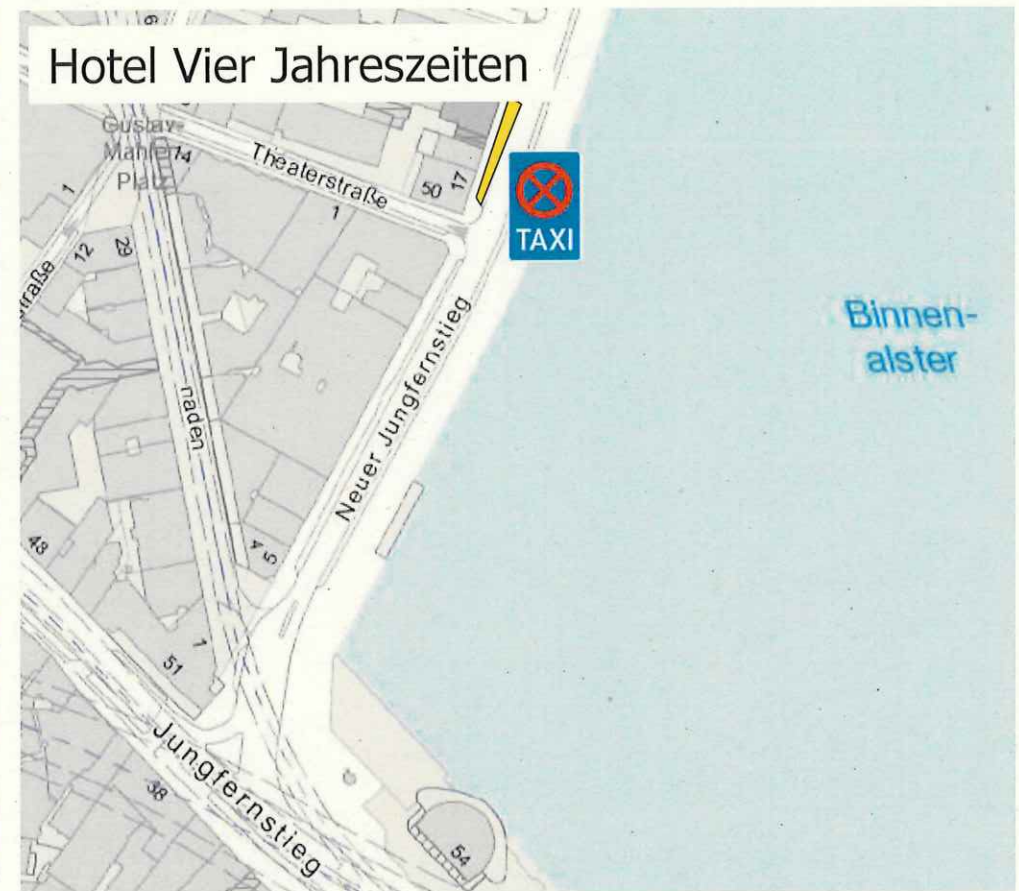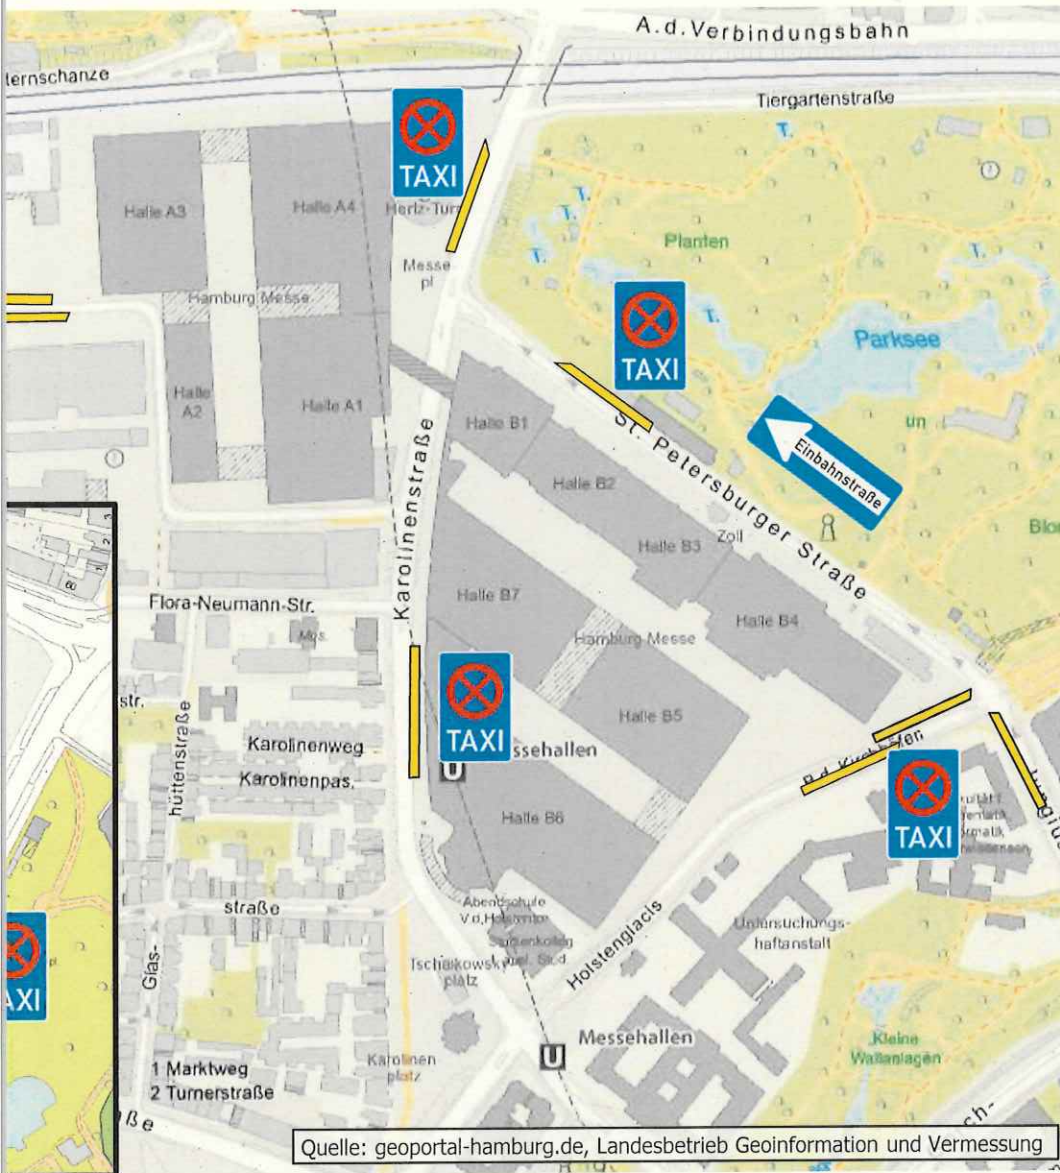


chtung Verkehrsflächen

rechtigungsausweis OMR während des Festivals

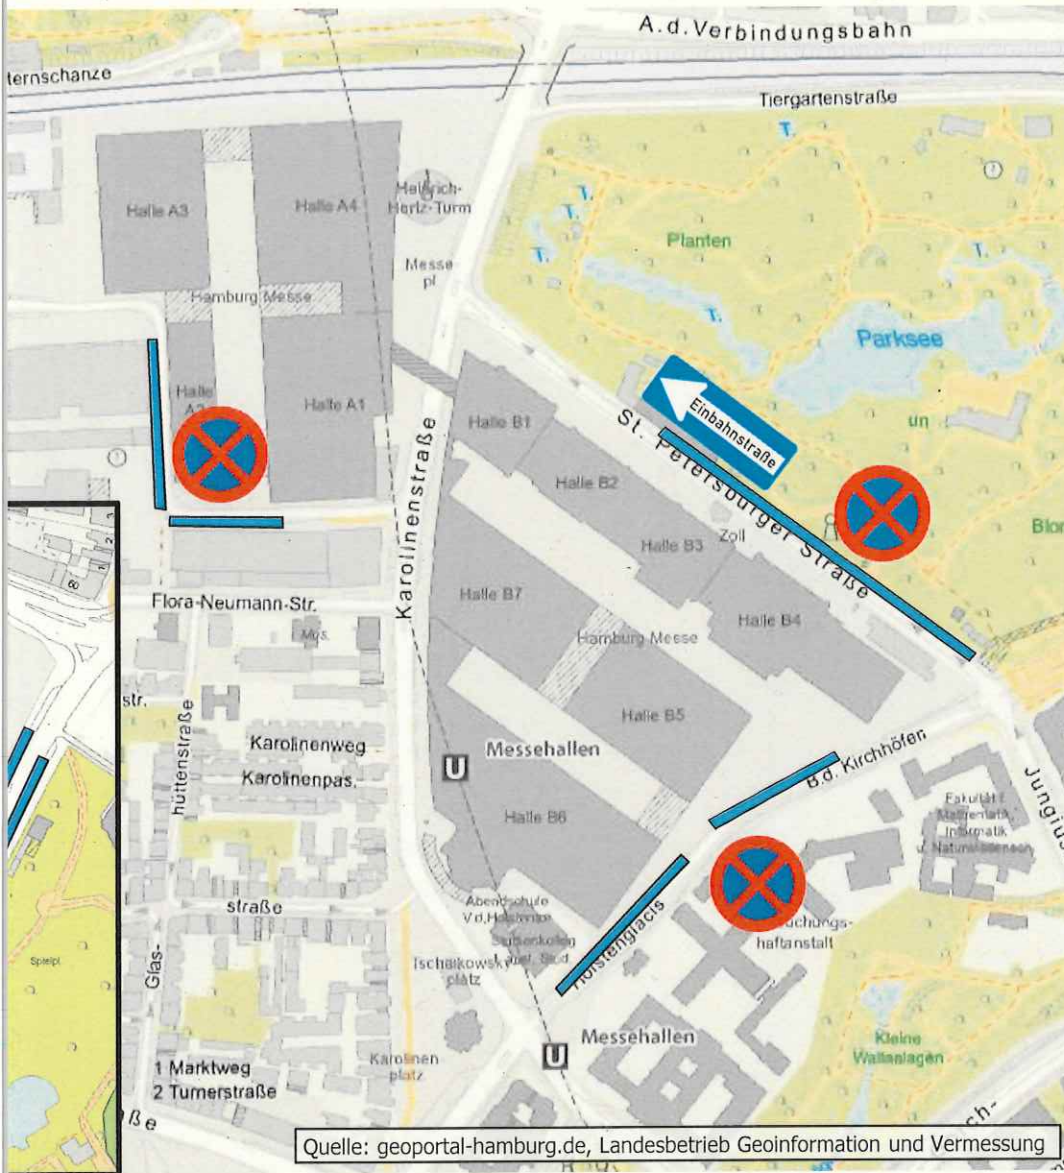


htung Verkehrsflächen burg



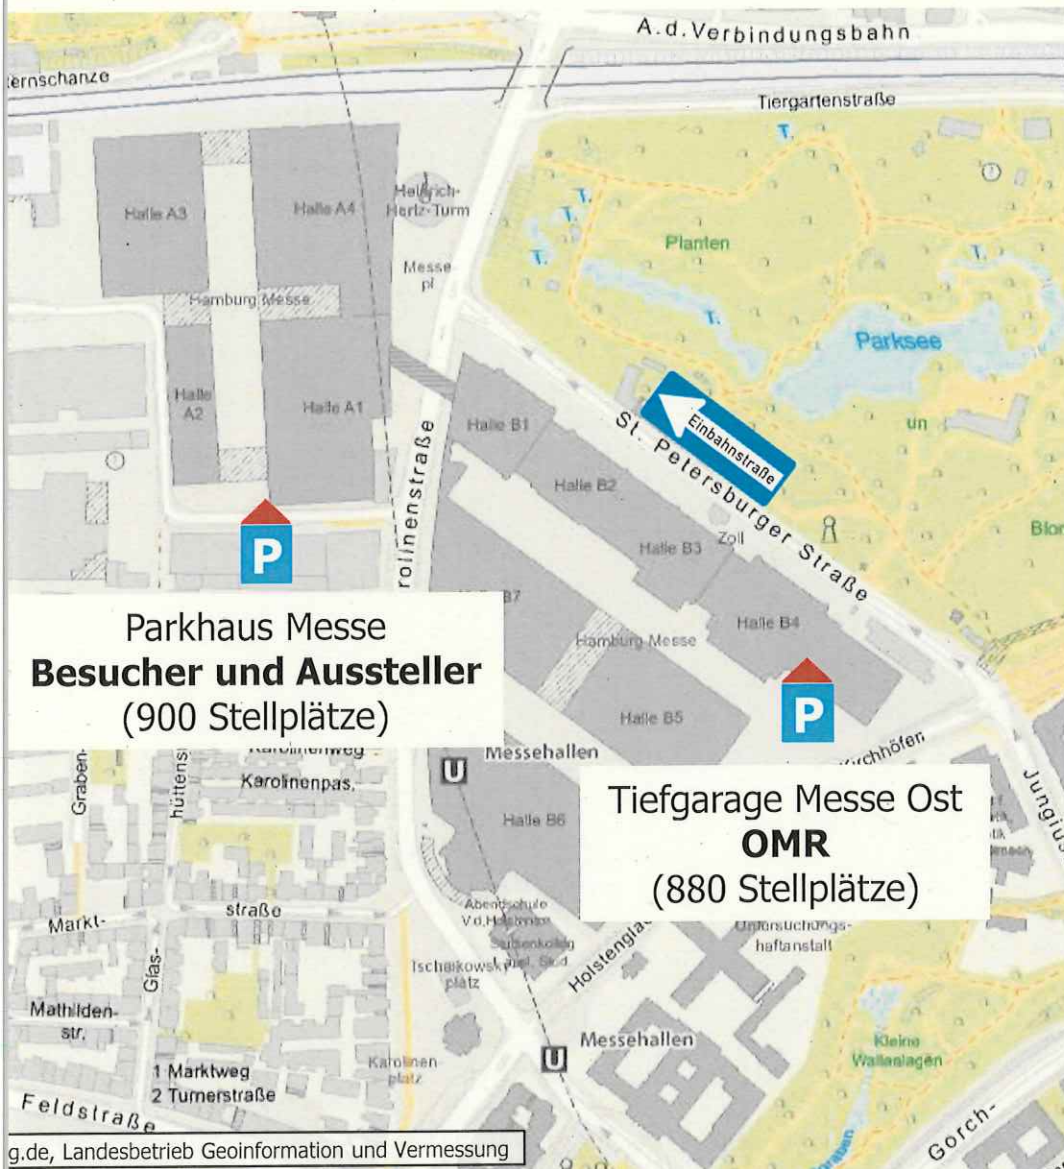

Entsorgung Verkehrsflächen

Verbotszone / Abstellempfehlung während des Festivals

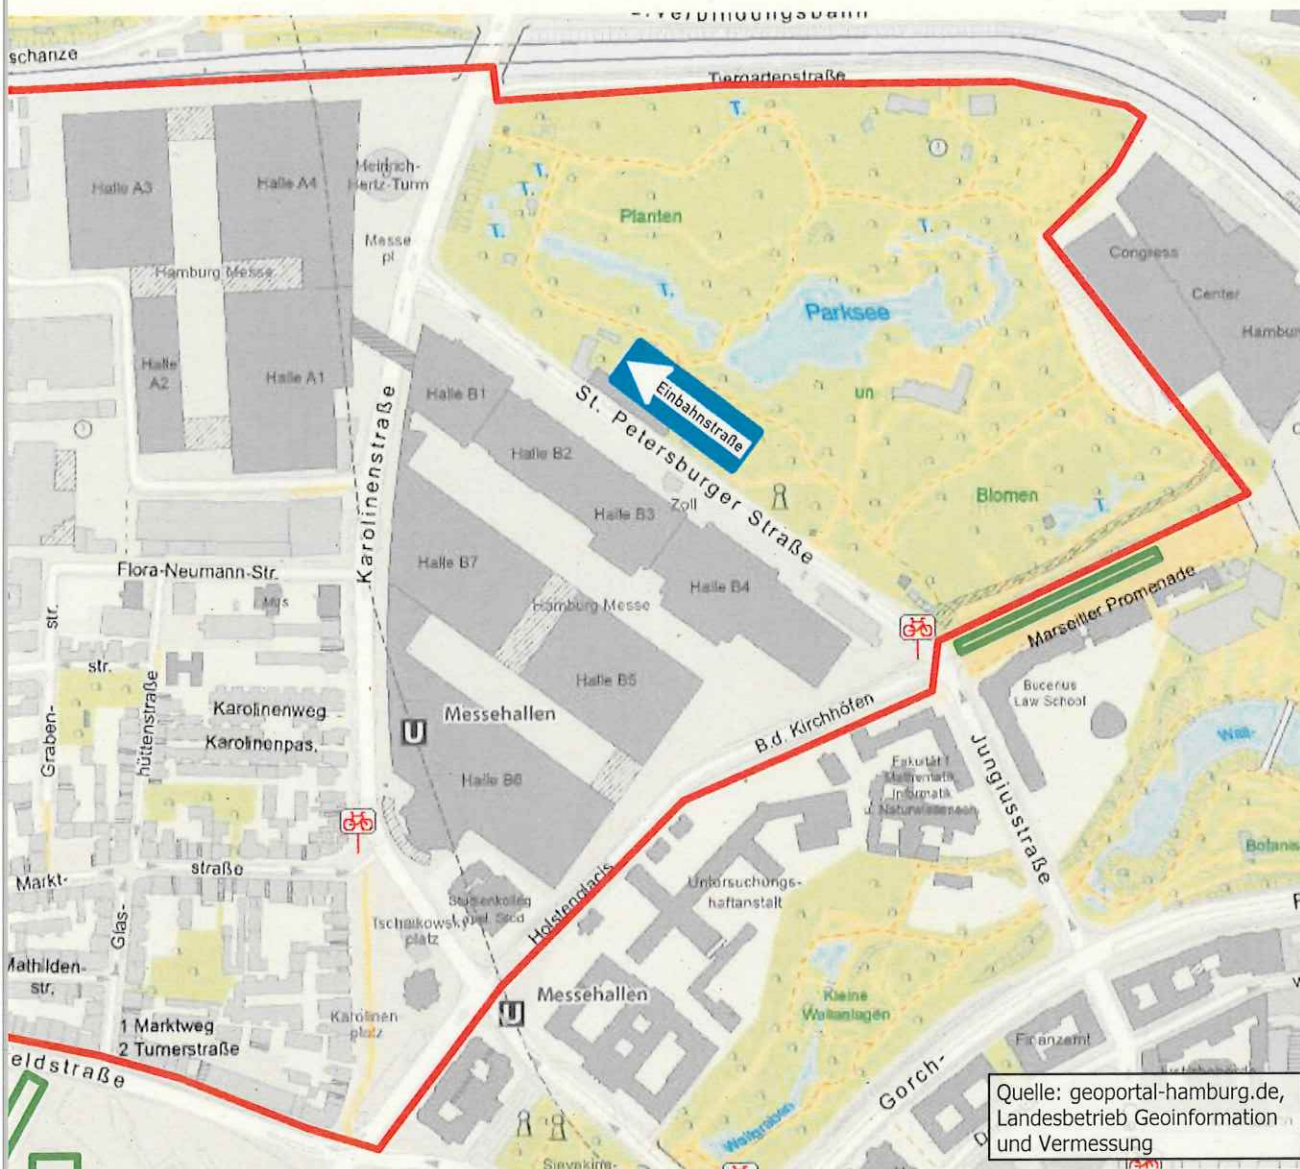

Legende	
	Parkverbotzone
	Abstellempfehlung