



c	Umbau, Gerätetausch	21.06.2019	
b	ÄPNV	09.11.2007	
a	Lageplan neu eingemessen	17.07.2003	
Ausgabe	Änderung	Tag	Name

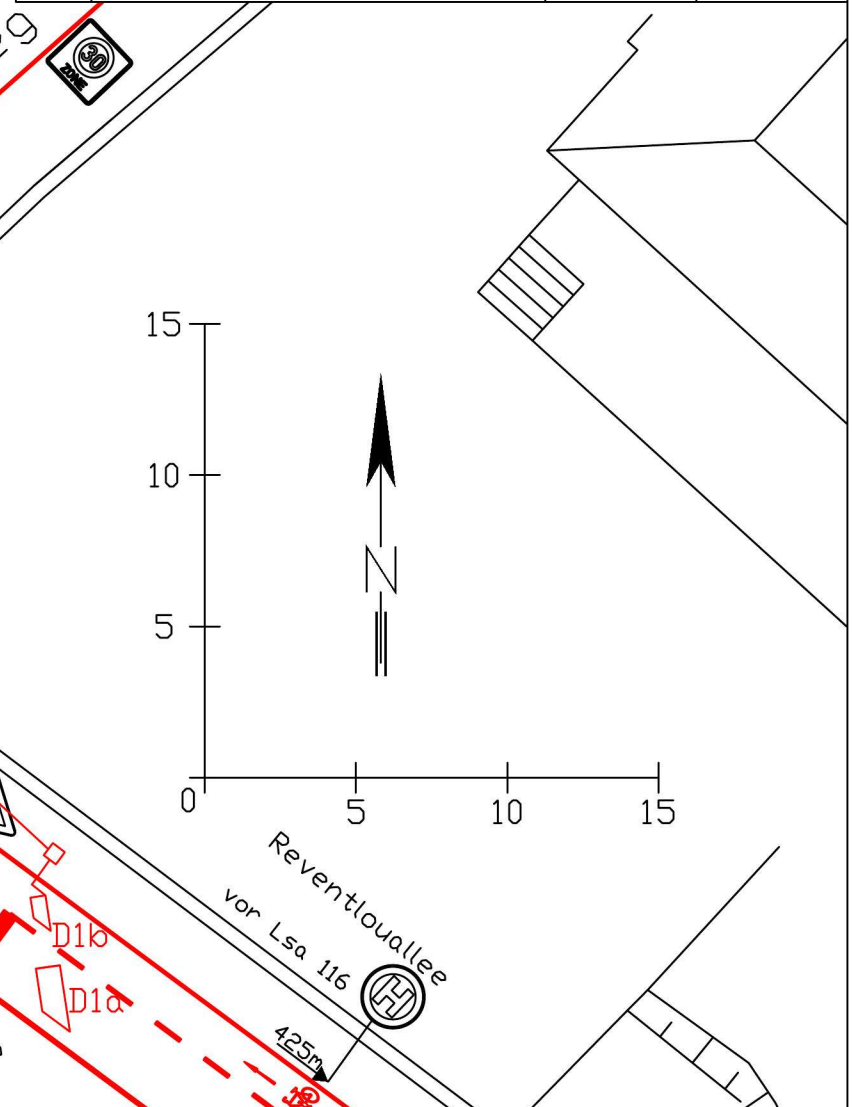


Landeshauptstadt Kiel Der Oberbürgermeister	
Maßstab 1:250	Lageplan Niemannsweg / Reventlouallee
LSA 183	Vermessung: 17.07.2003 Stand: 25.06.2019 Tiefbauamt 66.02

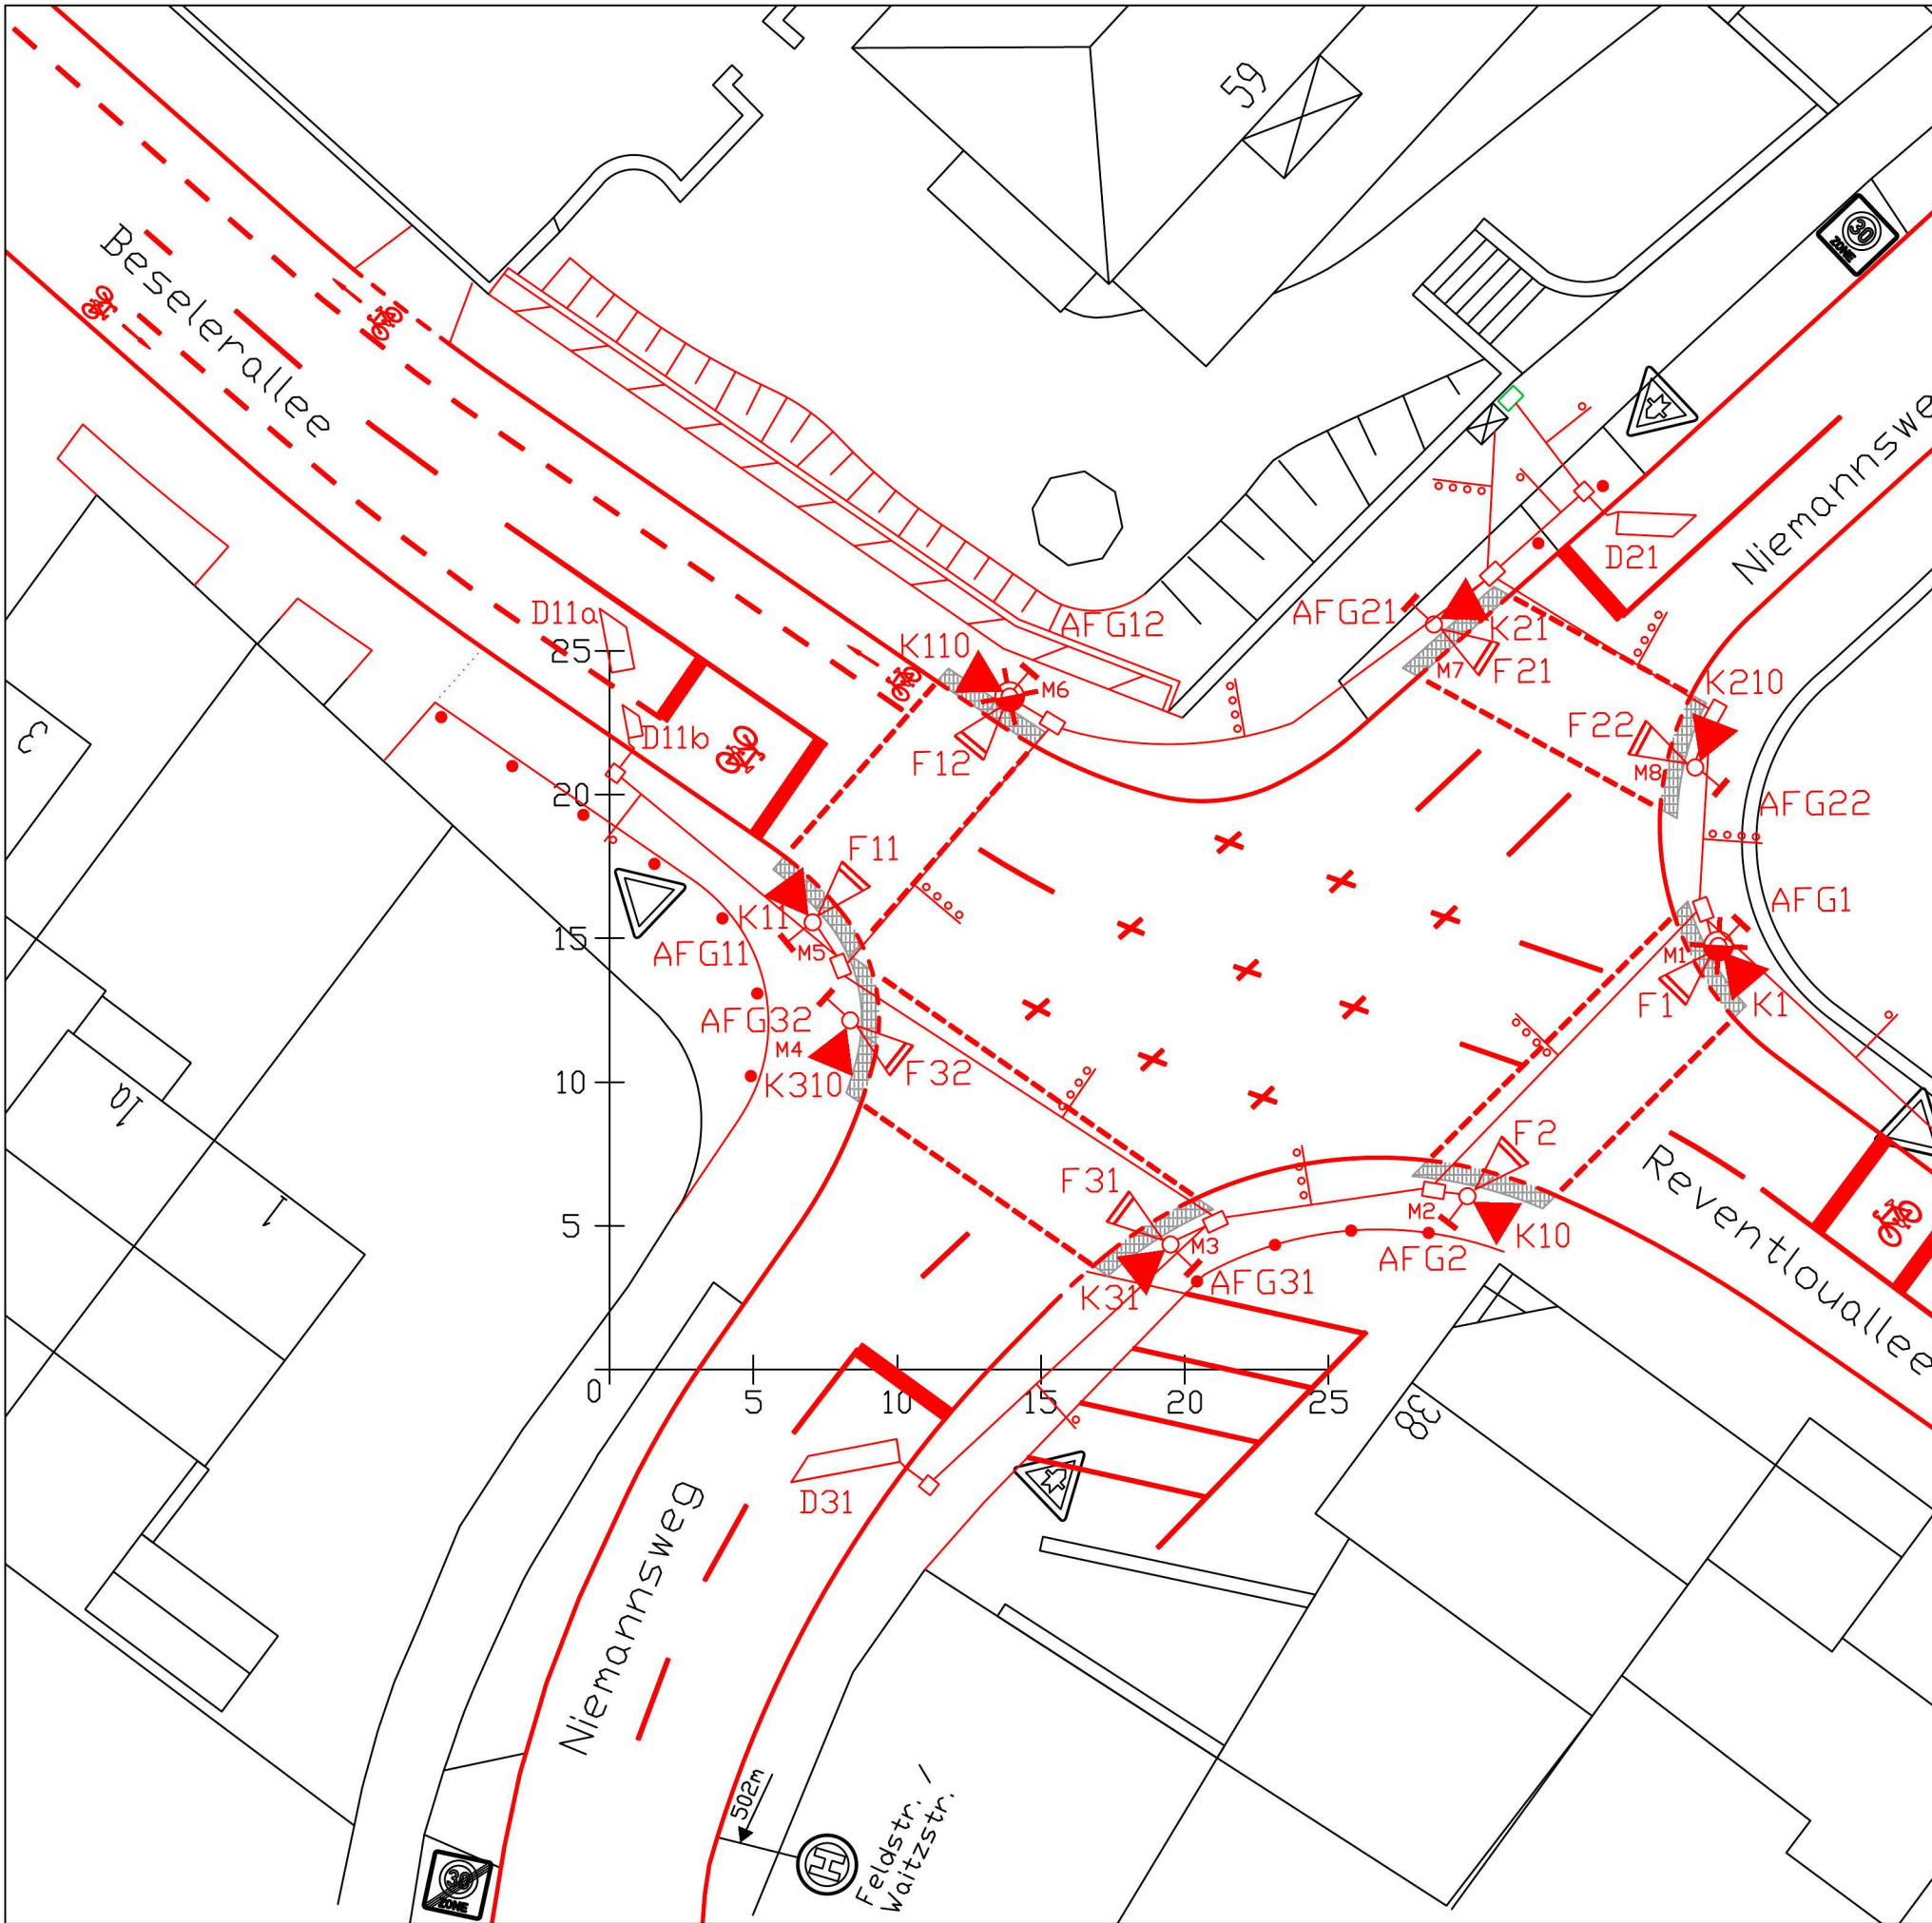


LISA+

SZP 1.0

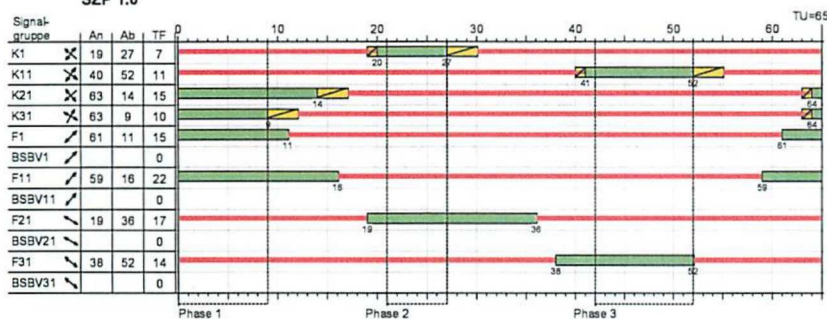


Phasefolge 1->2->3->1,
Phase 1/2/3 minimale Freigabezeit
keine ÖPNV Anforderung, keine IV Verlängerung

SZP 1.1

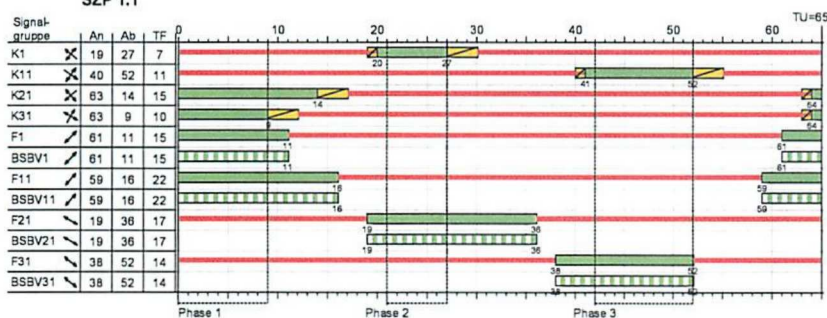


Phasefolge 1->2->3->1,
Phase 1/2/3 minimale Freigabezeit
BSBV Freigabe NUR auf Anforderung
keine ÖPNV Anforderung, keine IV Verlängerung

SZP 1.2

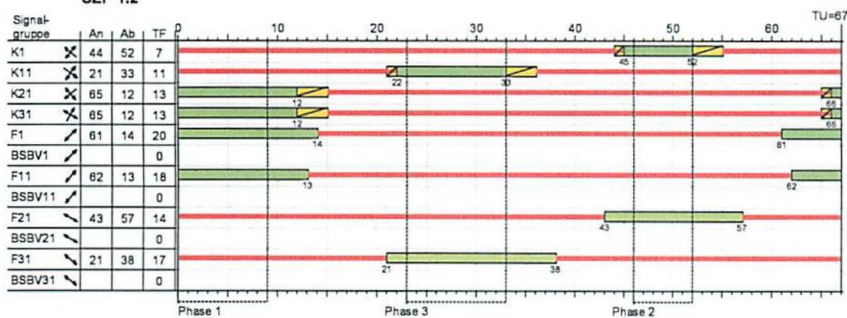

Phasefolge 1->3->2->1,
Phase 1/3/2 minimale Freigabezeit
keine ÖPNV Anforderung, keine IV Verlängerung

SZP 1.3

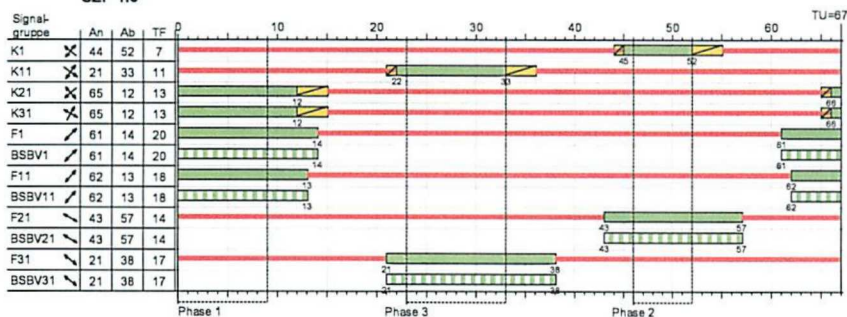

Phasefolge 1->3->2->1,
Phase 1/3/2 minimale Freigabezeit
BSBV Freigabe NUR auf Anforderung
keine ÖPNV Anforderung, keine IV Verlängerung

- █ Gelb
- █ Grün
- █ Rot
- █ RotGelb
- █ Ton / Vibr.

Projekt	183002 - Gerätetausch, Umbau der LSA				
Knotenpunkt	Niemannsweg/Reventlouallee				
Auftragsnr.	660 105 18	Variante	002u	Datum	02.07.2019
Bearbeiter		Abzeichnung		Blatt	22


SZP 1.4 - SZP 1.7



Landeshauptstadt Kiel
Tiefbauamt 66.0.2.1


LISA+

SZP 1.4

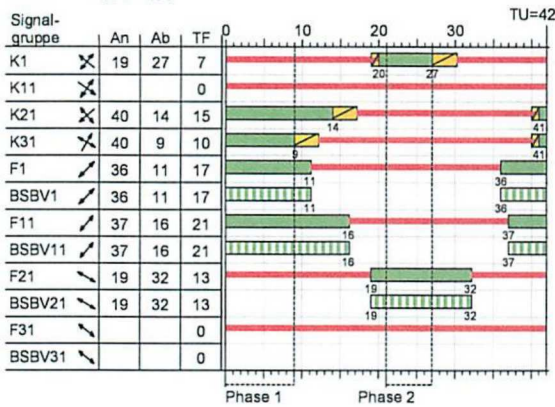


Phasefolge 1->2->1
Phase 1 und Phase 2 minimale Freigabezeit
BSBV Freigabe NUR auf Anforderung
Keine ÖPNV-Anforderung, keine IV-Verlängerung

SZP 1.5

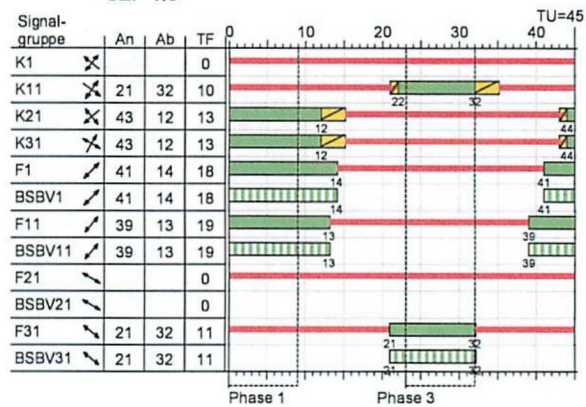


Phasefolge 1->3->1
Phase 1 und Phase 3 minimale Freigabezeit
BSBV Freigabe NUR auf Anforderung
Keine ÖPNV-Anforderung, keine IV-Verlängerung

SZP 1.6

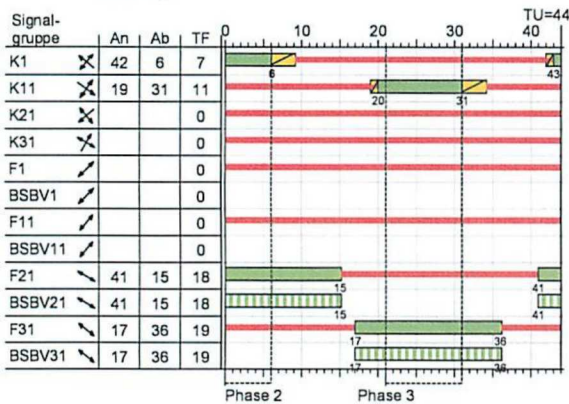

Phasefolge 2->3->2, nach Tmax wird in Phase 1 zurückgeschaltet
Phase 2 und Phase 3 minimale Freigabezeit
BSBV Freigabe NUR auf Anforderung
Keine ÖPNV-Anforderung, keine IV-Verlängerung

SZP 1.7

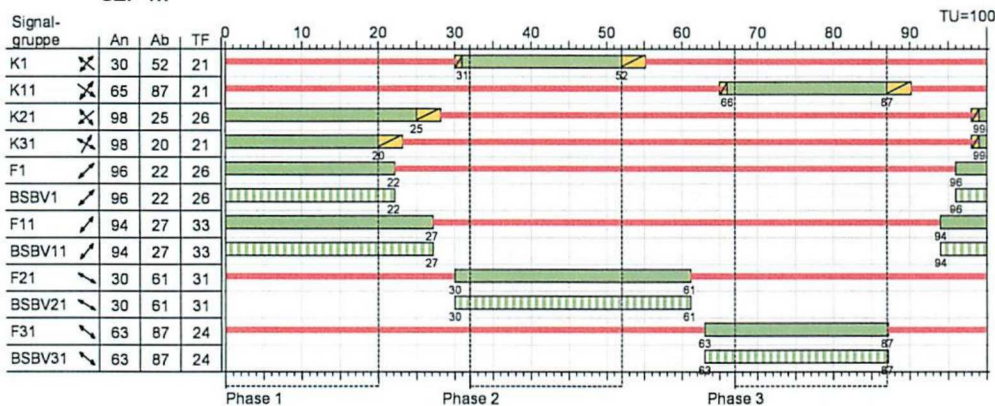

Phasefolge 1->2->3->1,
Phase 1/2/3 maximale Freigabezeit(max. Verlängerung IV)
BSBV Freigabe NUR auf Anforderung
keine ÖPNV Anforderung

- Gelb
- Grün
- Rot
- RotGelb
- Ton / Vibr.

Projekt	183002 - Gerätetausch, Umbau der LSA				
Knotenpunkt	Niemansweg/Reventouallee				
Auftragsnr.	660 105 18	Variante	002u	Datum	02.07.2019
Bearbeiter		Abzeichnung		Blatt	23


SZP 1.8 - SZP 1.11



Landeshauptstadt Kiel
Tiefbauamt 66.0.2.1


LISA+

SZP 1.8

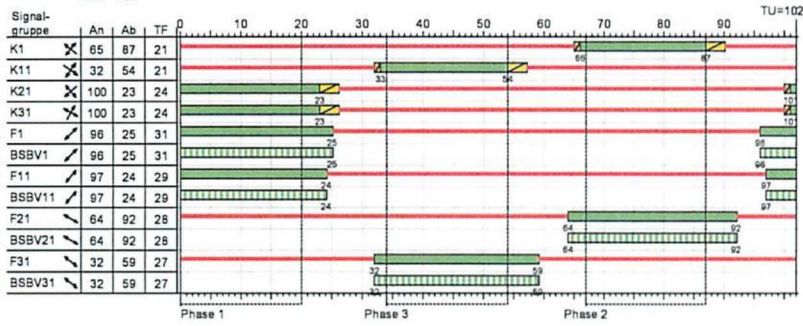


Phasefolge 1->3->2->1,
Phase 1/3/2 maximale Freigabezeit (max. IV Verlängerung)
BSBV Freigabe NUR auf Anforderung
keine OPNV Anforderung

SZP 1.9

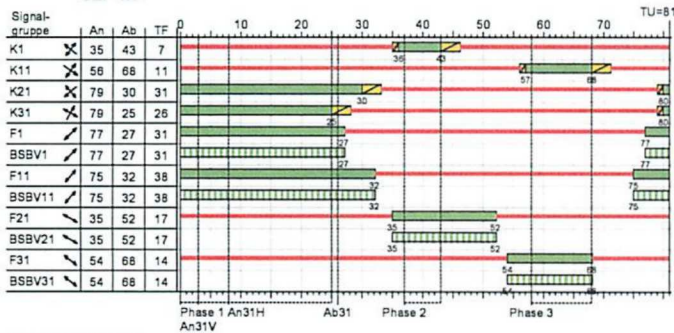


Phasefolge 1->2->3->1
BSBV Freigabe NUR auf Anforderung
max. Verlängerung der Phase 1 durch OPNV 31
(An31V in Sek.x, An31H in Sek. 8, Ab31 in Sek. 26)

SZP1.10

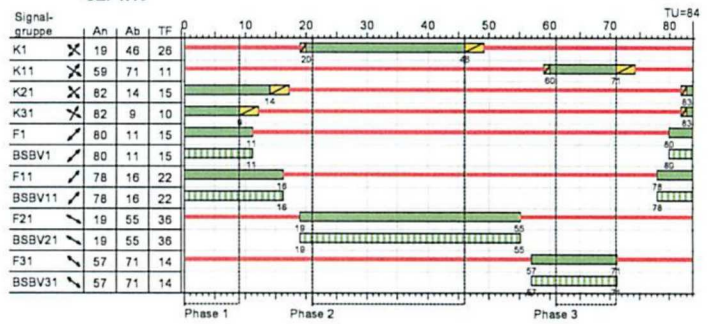

Phasefolge 1->2->3->1,
Phase 1/2/3 minimale Freigabezeit
BSBV Freigabe NUR auf Anforderung
max. Verlängerung der Phase 2 durch OPNV1
(An1V in Sek.x, An1H in Sek. 25, Ab1 in Sek. 37)

SZP 1.11

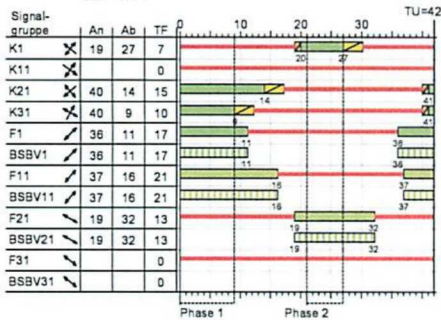

Phasefolge 1->2->1
OPNV schafft nicht mehr in der max. VL der Phase 1.
(OPNV Anmeldung An31v in Sek 9, Phase 2 Anfo > Phase 3 Anfo)
BSBV Freigabe NUR auf Anforderung
früher Abbruch der Phase 1
Achtung: Berücksichtigung der Fußgänger maximalen Wartezeit von 80s

- Gelb
- Grün
- Rot
- RotGelb
- Ton / Vibr.

Projekt	183002 - Gerätetausch, Umbau der LSA				
Knotenpunkt	Niemannsweg/Reventlouallee				
Auftragsnr.	660 105 18	Variante	002u	Datum	02.07.2019
Bearbeiter		Abzeichnung		Blatt	24


SZP 1.12 - SZP 1.16



Landeshauptstadt Kiel
Tiefbauamt 66.0.2.1


LISA+

SZP 1.12

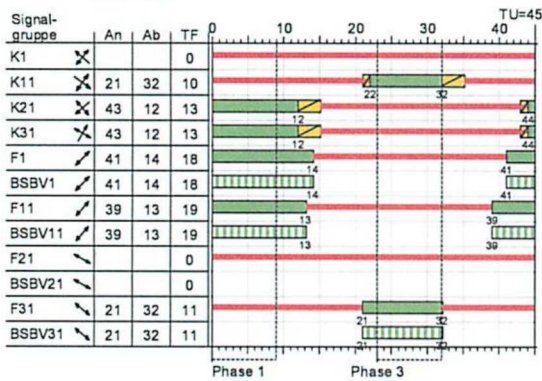


Phasefolge 1->3->1
OPNV schafft nicht mehr in der max. VL der Phase 1.
(OPNV Anmeldung An31v in Sek 9, Phase 3 Anfo > Phase 2 Anfo)
BSBV Freigabe NUR auf Anforderung
früher Abbruch der Phase 1
Achtung: Berücksichtigung der Fußgänger maximalen Wartezeit von 80s

SZP 1.13

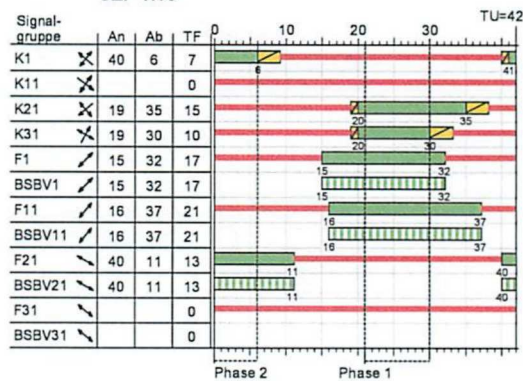


Phasefolge 2->1->2
OPNV schafft nicht mehr in der max. VL der Phase 2.
(OPNV Anmeldung An1v in Sek 9, Phase 1 Anfo > Phase 3 Anfo)
BSBV Freigabe NUR auf Anforderung
früher Abbruch der Phase 2
Achtung: Berücksichtigung der Fußgänger maximalen Wartezeit von 80s

SZP 1.14

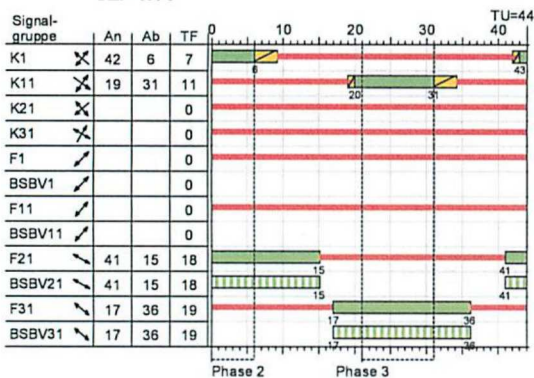


Phasefolge 2->3->2
OPNV schafft nicht mehr in der max. VL der Phase 2.
(OPNV Anmeldung An1v in Sek 9, Phase 3 Anfo > Phase 1 Anfo)
BSBV Freigabe NUR auf Anforderung
früher Abbruch der Phase 2
Achtung: Berücksichtigung der Fußgänger maximalen Wartezeit von 80s

SZP 1.15

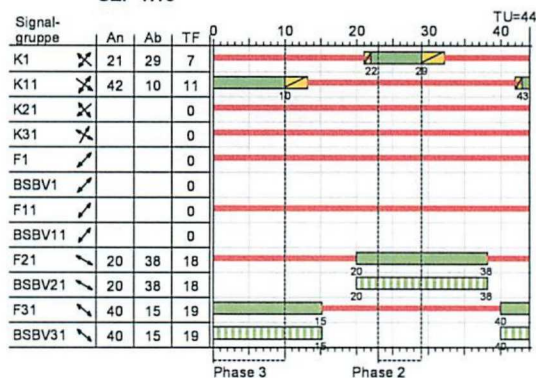

Phasefolge 3->2->3
(OPNV Anmeldung An1H in Sek 5, Phase 2 Anfo > Phase 1 Anfo)
BSBV Freigabe NUR auf Anforderung
früher Abbruch der Phase 3
keine Anfo Phase 1 vorhanden, Tmax nicht überschritten
Achtung: Berücksichtigung der Fußgänger maximalen Wartezeit von 80s

SZP 1.16

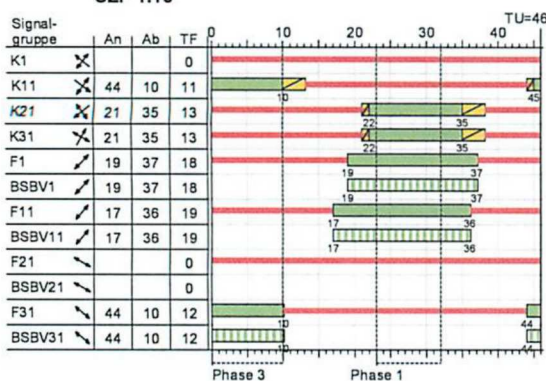

Phasefolge 3->1->3
(OPNV Anmeldung An31H in Sek 5, Phase 1 Anfo > Phase 2 Anfo)
BSBV Freigabe NUR auf Anforderung
früher Abbruch der Phase 3
keine Anfo Phase 2 vorhanden
Achtung: Berücksichtigung der Fußgänger maximalen Wartezeit von 80s

- Gelb
- Grün
- Rot
- RotGelb
- Ton / Vibr.

Projekt	183002 - Gerätetausch, Umbau der LSA				
Knotenpunkt	Niemannsweg/Reventlouallee				
Auftragsnr.	660 105 18	Variante	002u	Datum	02.07.2019
Bearbeiter		Abzeichnung		Blatt	25


SZP 2.0 - SZP 2.3



Landeshauptstadt Kiel
Tiefbauamt 66.0.2.1


LISA+

SZP 2.0

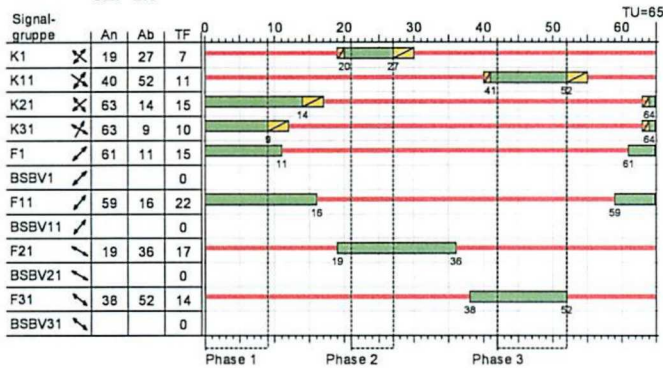


Phasefolge 1->2->3->1,
Phase 1/2/3 minimale Freigabezeit
keine OPNV Anforderung, keine IV Verlängerung

SZP 2.1

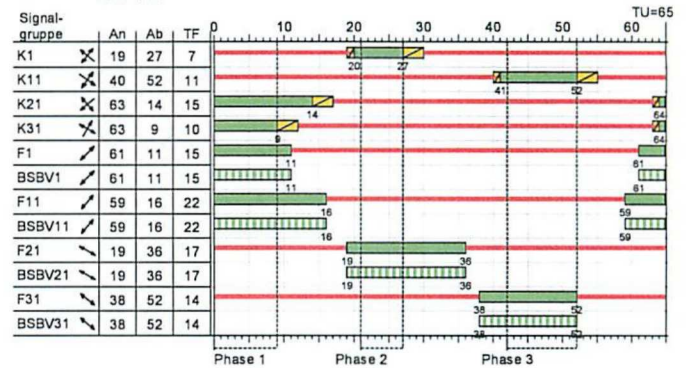


Phasefolge 1->2->3->1,
Phase 1/2/3 minimale Freigabezeit
BSBV Freigabe NUR auf Anforderung
keine OPNV Anforderung, keine IV Verlängerung

SZP 2.2

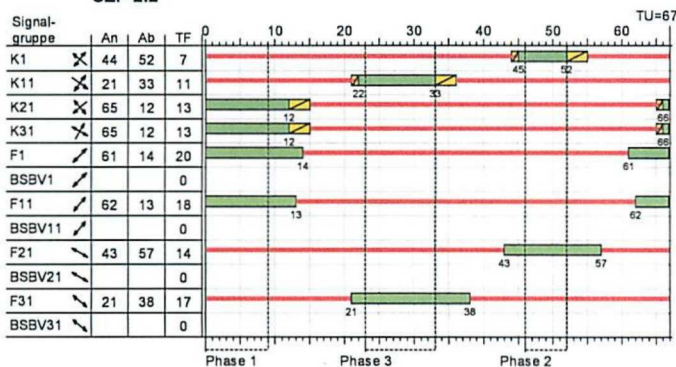

Phasefolge 1->3->2->1,
Phase 1/3/2 minimale Freigabezeit
keine OPNV Anforderung, keine IV Verlängerung

SZP 2.3

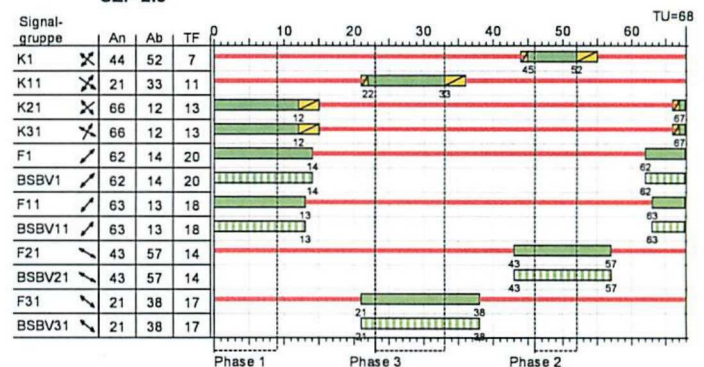

Phasefolge 1->3->2->1,
Phase 1/3/2 minimale Freigabezeit
BSBV Freigabe NUR auf Anforderung
keine OPNV Anforderung, keine IV Verlängerung

- Gelb
- Grün
- Rot
- RotGelb
- Ton / Vibr.

Projekt	183002 - Gerätetausch, Umbau der LSA				
Knotenpunkt	Niemannsweg/Reventloulallee				
Auftragsnr.	660 105 18	Variante	002u	Datum	02.07.2019
Bearbeiter		Abzeichnung		Blatt	26


SZP 3.0 - SZP 3.3



Landeshauptstadt Kiel
Tiefbauamt 66.0.2.1


LISA+

SZP 3.0

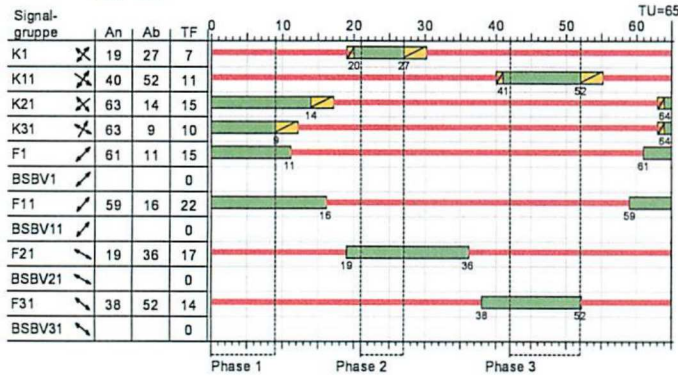


Phasefolge 1->2->3->1,
Phase 1/2/3 minimale Freigabezeit
keine OPNV Anforderung, keine IV Verlängerung

SZP 3.1

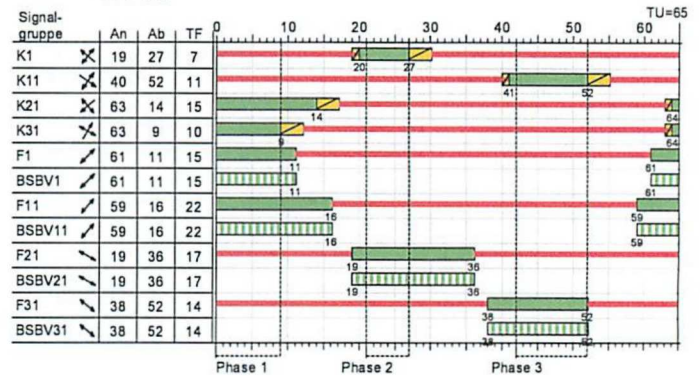


Phasefolge 1->2->3->1,
Phase 1/2/3 minimale Freigabezeit
BSBV Freigabe NUR auf Anforderung
keine OPNV Anforderung, keine IV Verlängerung

SZP 3.2

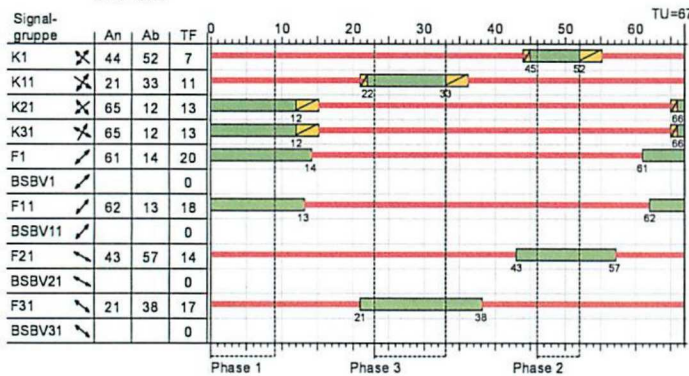

Phasefolge 1->3->2->1,
Phase 1/3/2 minimale Freigabezeit
keine OPNV Anforderung, keine IV Verlängerung

SZP 3.3

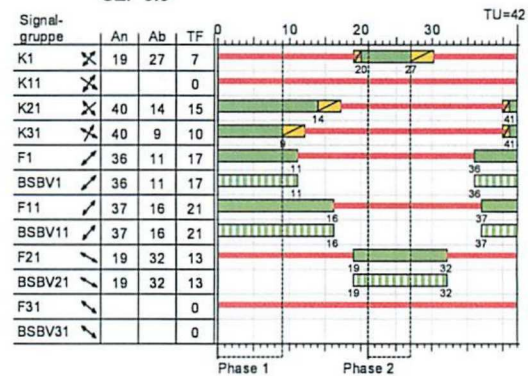


Phasefolge 1->2->1
Phase 1 und Phase 2 minimale Freigabezeit
BSBV Freigabe NUR auf Anforderung
Keine OPNV-Anforderung, keine IV-Verlängerung

- Gelb
- Grün
- Rot
- RotGelb
- Ton / Vibr.

Projekt	183002 - Gerätetausch, Umbau der LSA		
Knotenpunkt	Niemannsweg/Reventlouallee		
Auftragsnr.	660 105 18	Variante	002u
Bearbeiter		Abzeichnung	
Datum	02.07.2019		Blatt
			27


LISA+

SZP 9.0

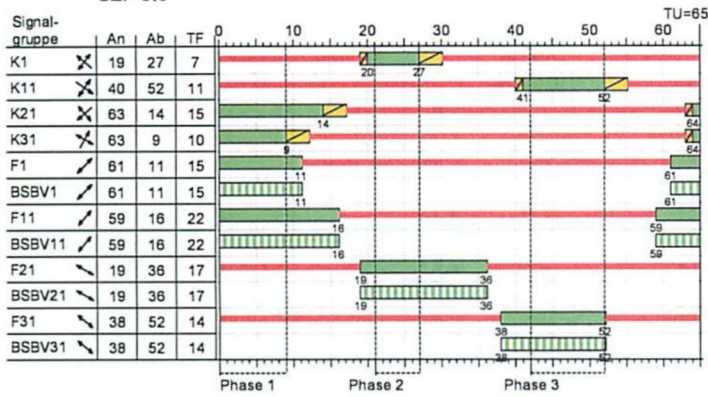


Festzeitprogramm.
PU 1.2 -> PU 2.3 -> PU 3.1
Anforderungen sind nicht wirksam.
Wenn FU bzw. BSBV anfordern, wird "Signal kommt" entsprechend gesetzt.
BSBV Freigabe NUR auf Anforderung

SZP 10.0

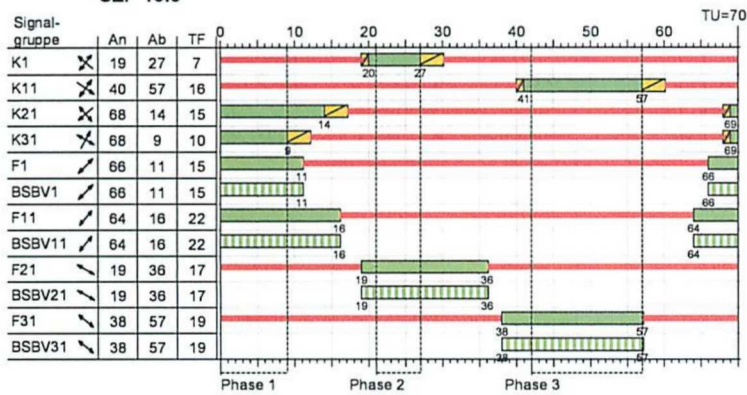

Festzeitprogramm.
PU 1.2 -> PU 2.3 -> PU 3.1
Anforderungen sind nicht wirksam.
Wenn FU bzw. BSBV anfordern, wird "Signal kommt" entsprechend gesetzt.
BSBV Freigabe NUR auf Anforderung

SZP 11.0

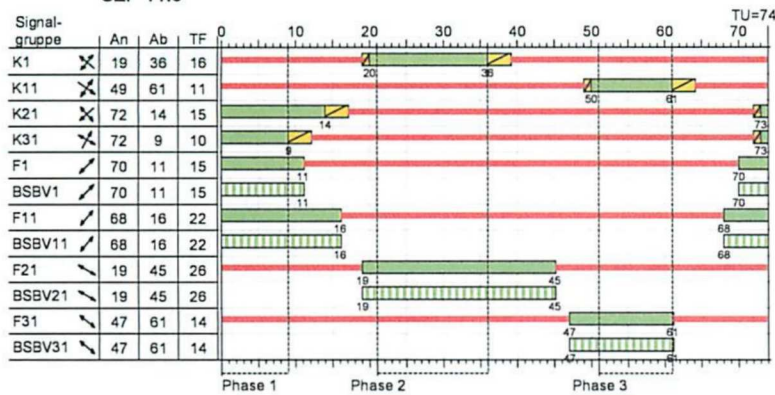

Festzeitprogramm.
PU 1.2 -> PU 2.3 -> PU 3.1
Anforderungen sind nicht wirksam.
Wenn FU bzw. BSBV anfordern, wird "Signal kommt" entsprechend gesetzt.
BSBV Freigabe NUR auf Anforderung

- Gelb
- Grün
- Rot
- RotGelb
- Ton / Vibr.

Projekt	183002 - Gerätetausch, Umbau der LSA				
Knotenpunkt	Niemannsweg/Reventloulallee				
Auftragsnr.	660 105 18	Variante	002u	Datum	02.07.2019
Bearbeiter		Abzeichnung		Blatt	28



LISA+

Wochenplantabelle

	Wochenplan	ID-Nr.	Mo	Di	Mi	Do	Fr	Sa	So	Bemerkung
1	TypIV	1	werktags	werktags	werktags	werktags	werktags	sonnabend	Sonntags	

Tagesplan

Tagesplan: werktags ID-Nr.: 1 Langbezeichnung: Werktags

	Zeit	Befehl	SZP	VA	ÖV	IV	Koordiniert	Modifikationen	Bemerkung
1	00:00	Aus Gelb-Blk NR	-	-	-	-	-		
2	06:00	Ein	P2	Ein	Ein	Ein	-		
3	09:00	Umschaltung	P1	Ein	Ein	Ein	-		
4	15:00	Umschaltung	P3	Ein	Ein	Ein	-		
5	19:00	Umschaltung	P1	Ein	Ein	Ein	-		
6	21:00	Aus Gelb-Blk NR	-	-	-	-	-		

Tagesplan

Tagesplan: Sonnabends ID-Nr.: 2 Langbezeichnung: sonnabends

	Zeit	Befehl	SZP	VA	ÖV	IV	Koordiniert	Modifikationen	Bemerkung
1	00:00	Aus Gelb-Blk NR	-	-	-	-	-		
2	06:00	Ein	P1	Ein	Ein	Ein	-		
3	21:00	Aus Gelb-Blk NR	-	-	-	-	-		

Tagesplan

Tagesplan: Sonntags ID-Nr.: 3 Langbezeichnung: sonntags

	Zeit	Befehl	SZP	VA	ÖV	IV	Koordiniert	Modifikationen	Bemerkung
1	00:00	Aus Gelb-Blk NR	-	Ein	Ein	Ein	-		

Knotenpunkt	Niemannsweg/Reventlouallee								
Variante	002u								
Bearbeiter					Status	Bearbeitung	Datum	23.09.2019	
Abzeichnung							Blatt	32	