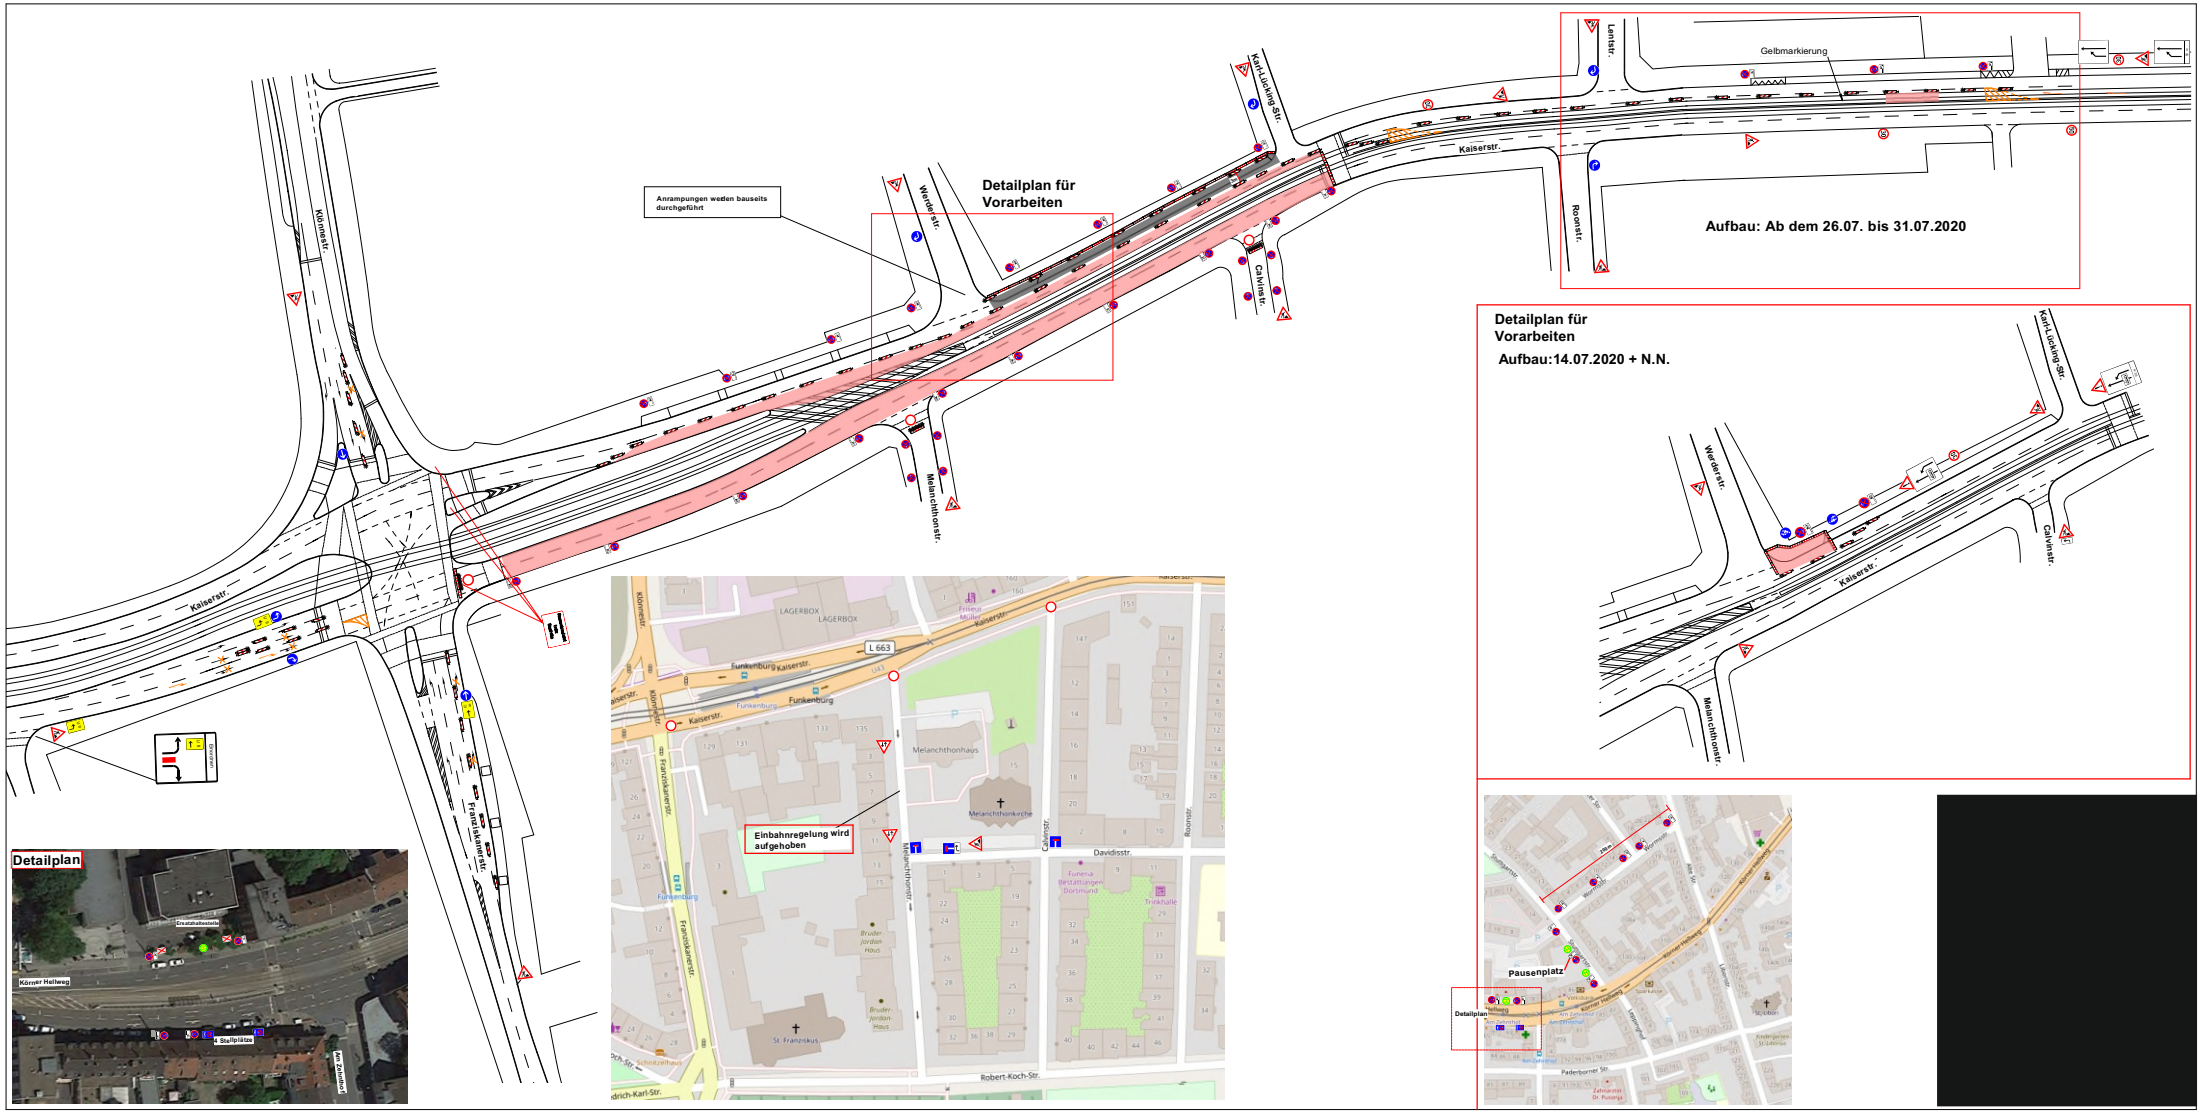
Anrampungen werden bauseits durchgeführt
Detailplan für Vorarbeiten
Kaiserstr.
Körnerstr.
Franziskanerstr.
Wertestr.
Melanchthonstr.
Calvinstr.
Roonstr.
Lortstr.
Karl-Liebing-Str.
Gelbmarkierung
Aufbau: Ab dem 26.07. bis 31.07.2020
Detailplan für Vorarbeiten
Aufbau:14.07.2020 + N.N.
Detailplan
Körnerer Hellweg
Straßenbahnstelle
4 Stellplätze
Kaiserstr.
Funkenburg
L 663
Melanchthonhaus
Melanchthonkirche
Davidisstr.
Robert-Koch-Str.
Einbahnregelung wird aufgehoben
St. Franziskus
Pausenplatz
Detailplan
Paderborner Str.