


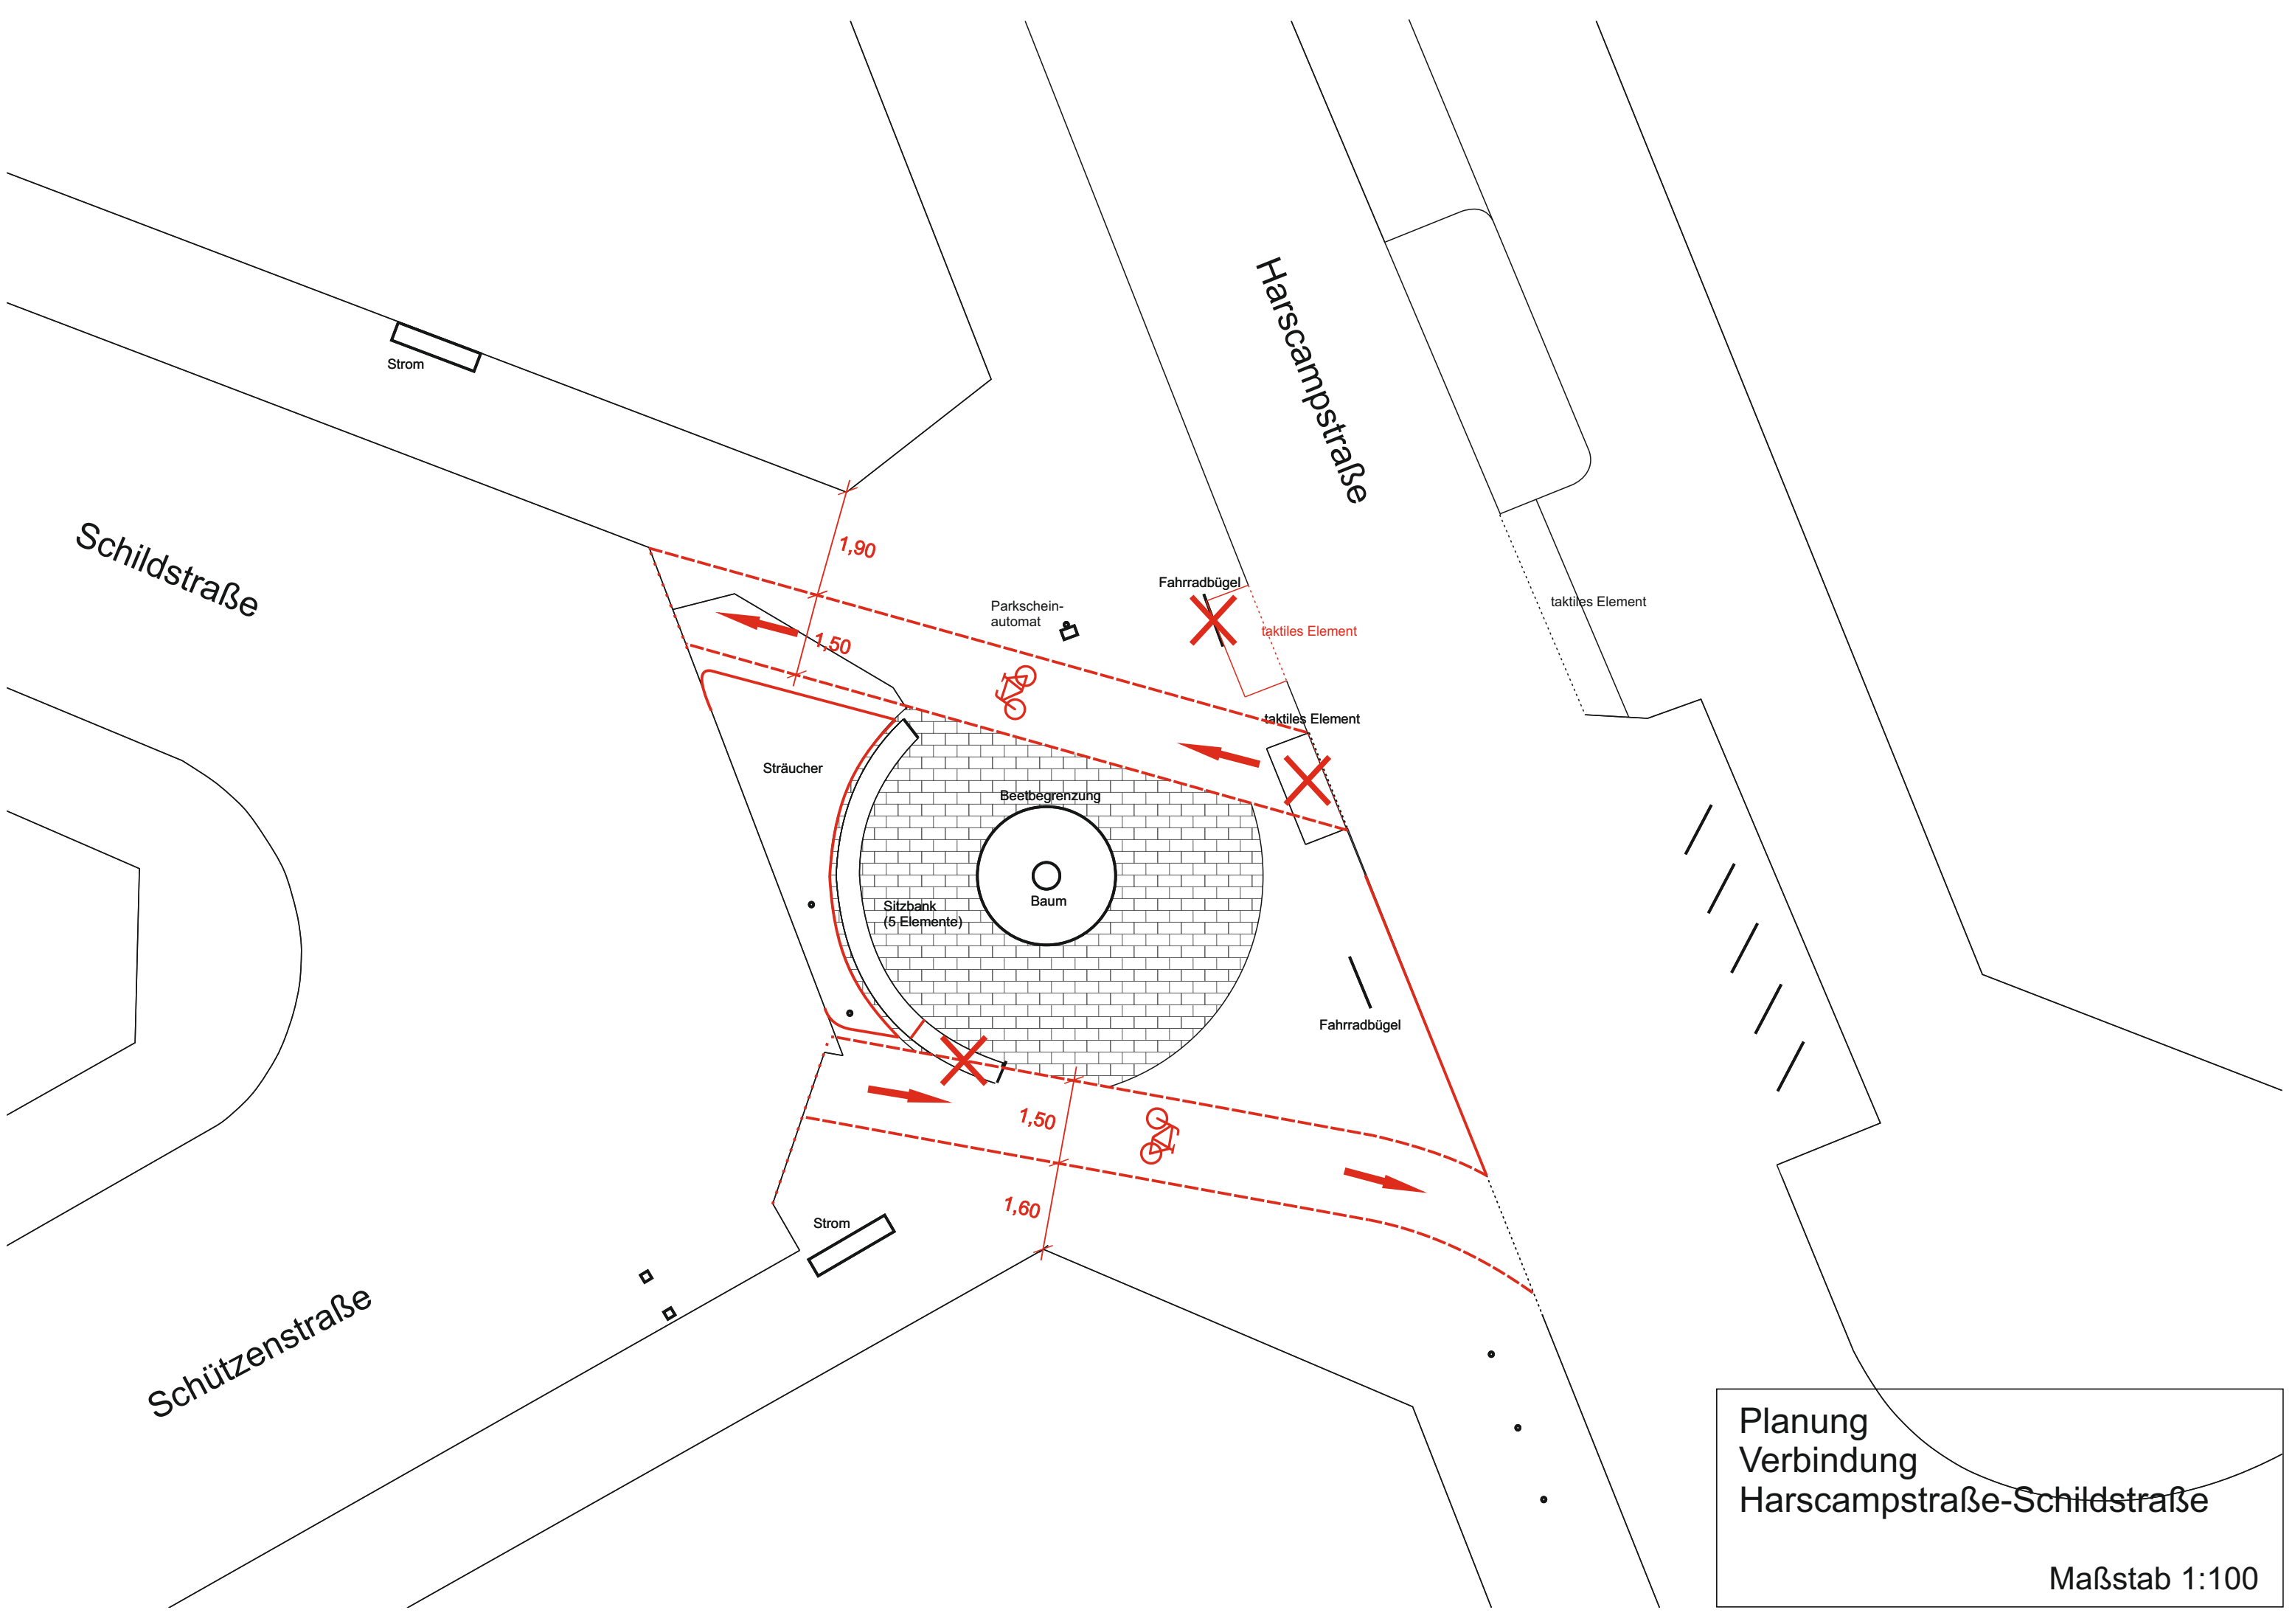

Planung
Verbindung
Harscampstraße-Schildstraße

Maßstab 1:100