

307
Küche

308
Gruppenraum

309
allg. Unterricht
456d

310
Baustelle

311
Gruppenraum

312
allg. Unterricht
456f

306
Religion

T30 rd
1.90
1.95
Detail 016
T. OG03.A
Treppe
Li.Hö.: 2.58 m
Fl.: 26.72 m²

304
Lebenskunde

303
allg. Unterricht
456e

302
allg. Unterricht
456c

T. OG03.B
Treppe
Li.Hö.: 2.58 m
Fl.: 26.72 m²

BRH-Fläche: 1652,58qm

(BRH 3.99) (BRH 3.99)
(STH 6.00) (STH 6.00)

Indabschnitt

T90

T.EG.B
Treppe
Li.Hö.: 3.38 m
Fl.: 16.38 m²

Toilettenanlage Schulhof
- ohne Planunterlagen -

Grundriss EG

F10
Feuerbeständig

F10
Feuerhemmend

dT
1.44
1.93

1.80
2.16

max. 1000kg
13Pers.
~~P.E.G.A
Aufzug
Li.Hö.: 3.38 m
Fl.: 5.05 m²
Personenaufzug~~

T.EG.C
Treppe
Li.Hö.: 3.38 m
Fl.: 10.88 m²

F.EG.2b
Flur
Li.Hö.: 3.38 m
Fl.: 24.47 m²

[R001]
Besonderer Unterricht
Li.Hö.: 3.4 m
Fl.: 78.17 m²
Hirnparkett




001
Pausenraum
Li.Hö.: 3.35 m
Fl.: 25.87 m²
Linoleum


[R002]
Besonderer Unterricht
Li.Hö.: 3.4 m
Fl.: 55.33 m²


003
Pausenraum
Li.Hö.: 2.95 m
Fl.: 55.33 m²

004 [R003]
Bühne Studio
Li.Hö.: 3.34 m
Fl.: 24.09 m²

F.EG.2a
Flur
Li.Hö.: 3.40 m
Fl.: 46.09 m²
Beton-Wellen-Platten

 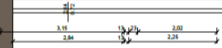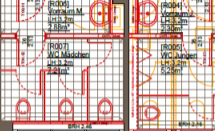

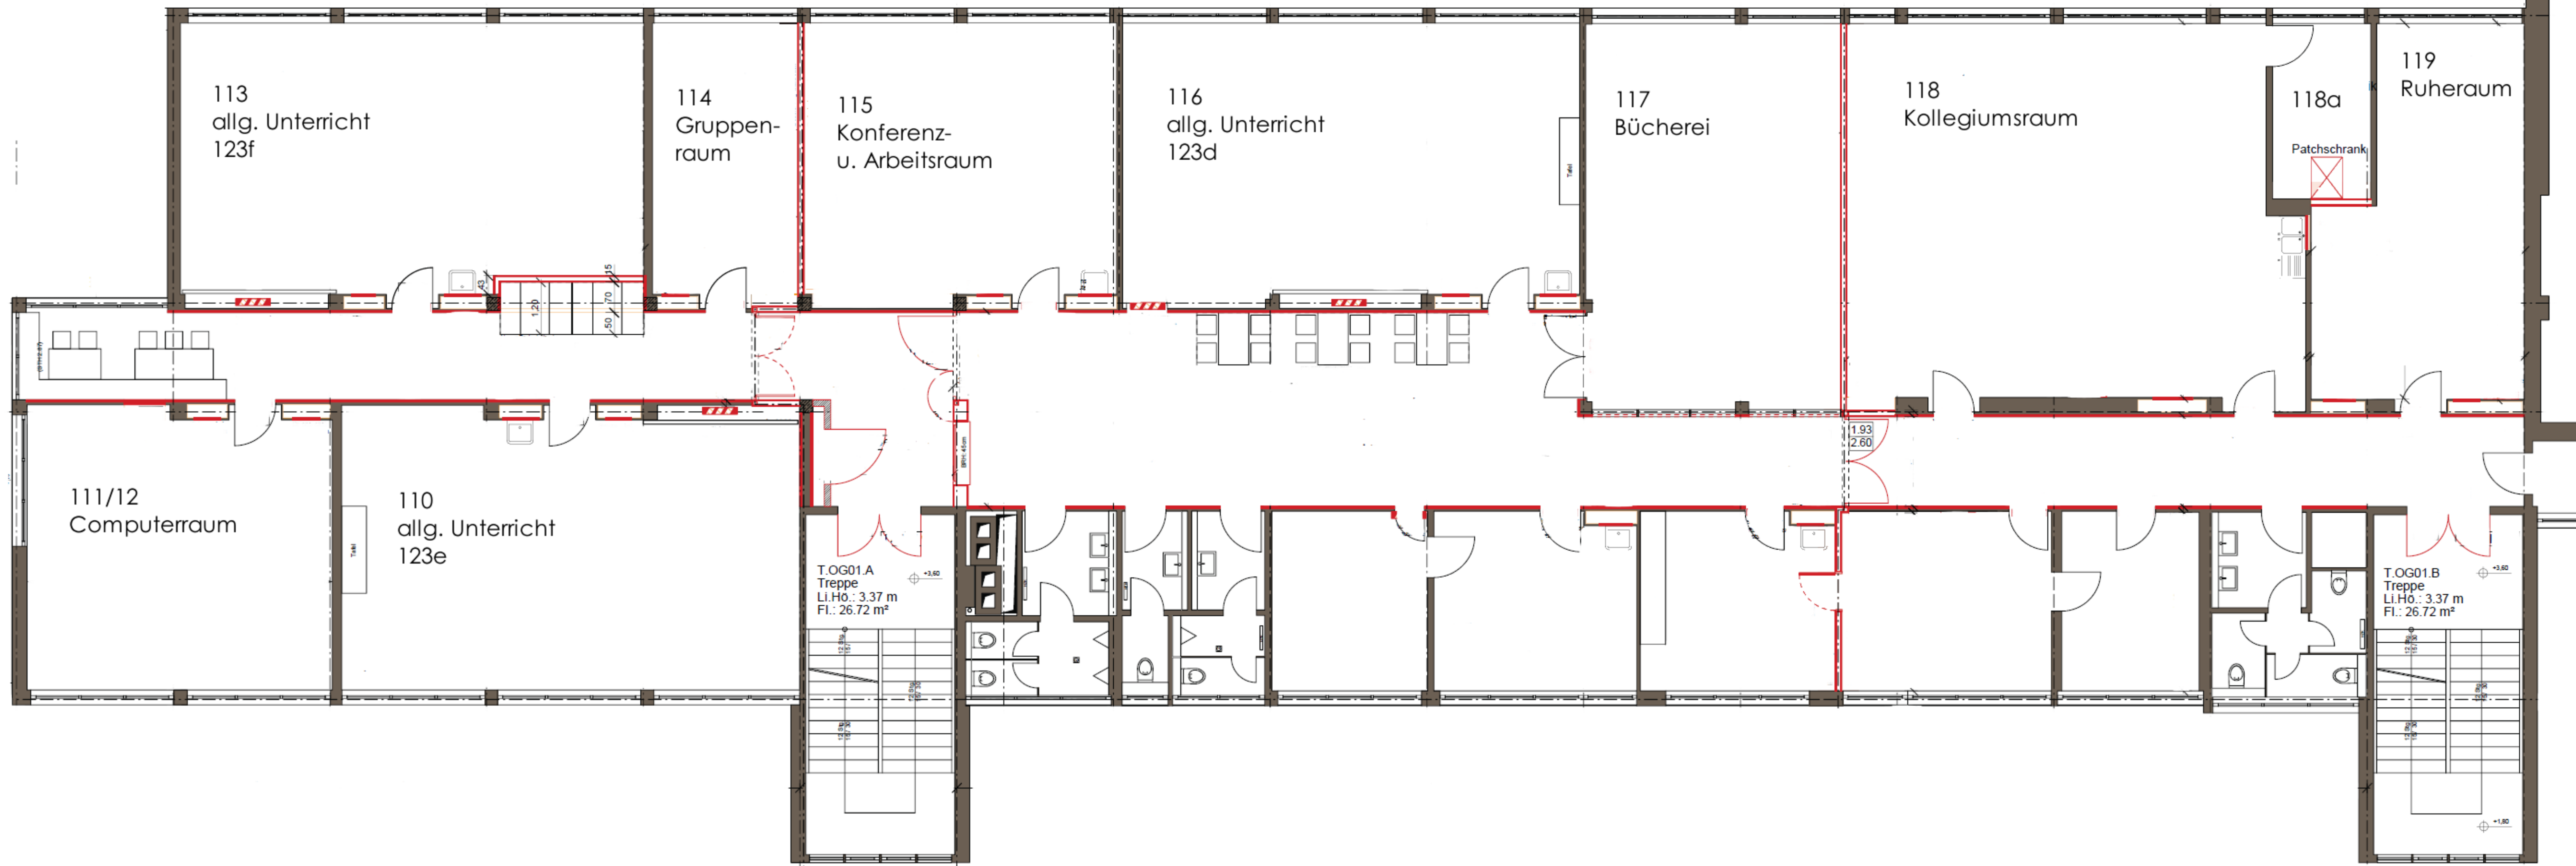

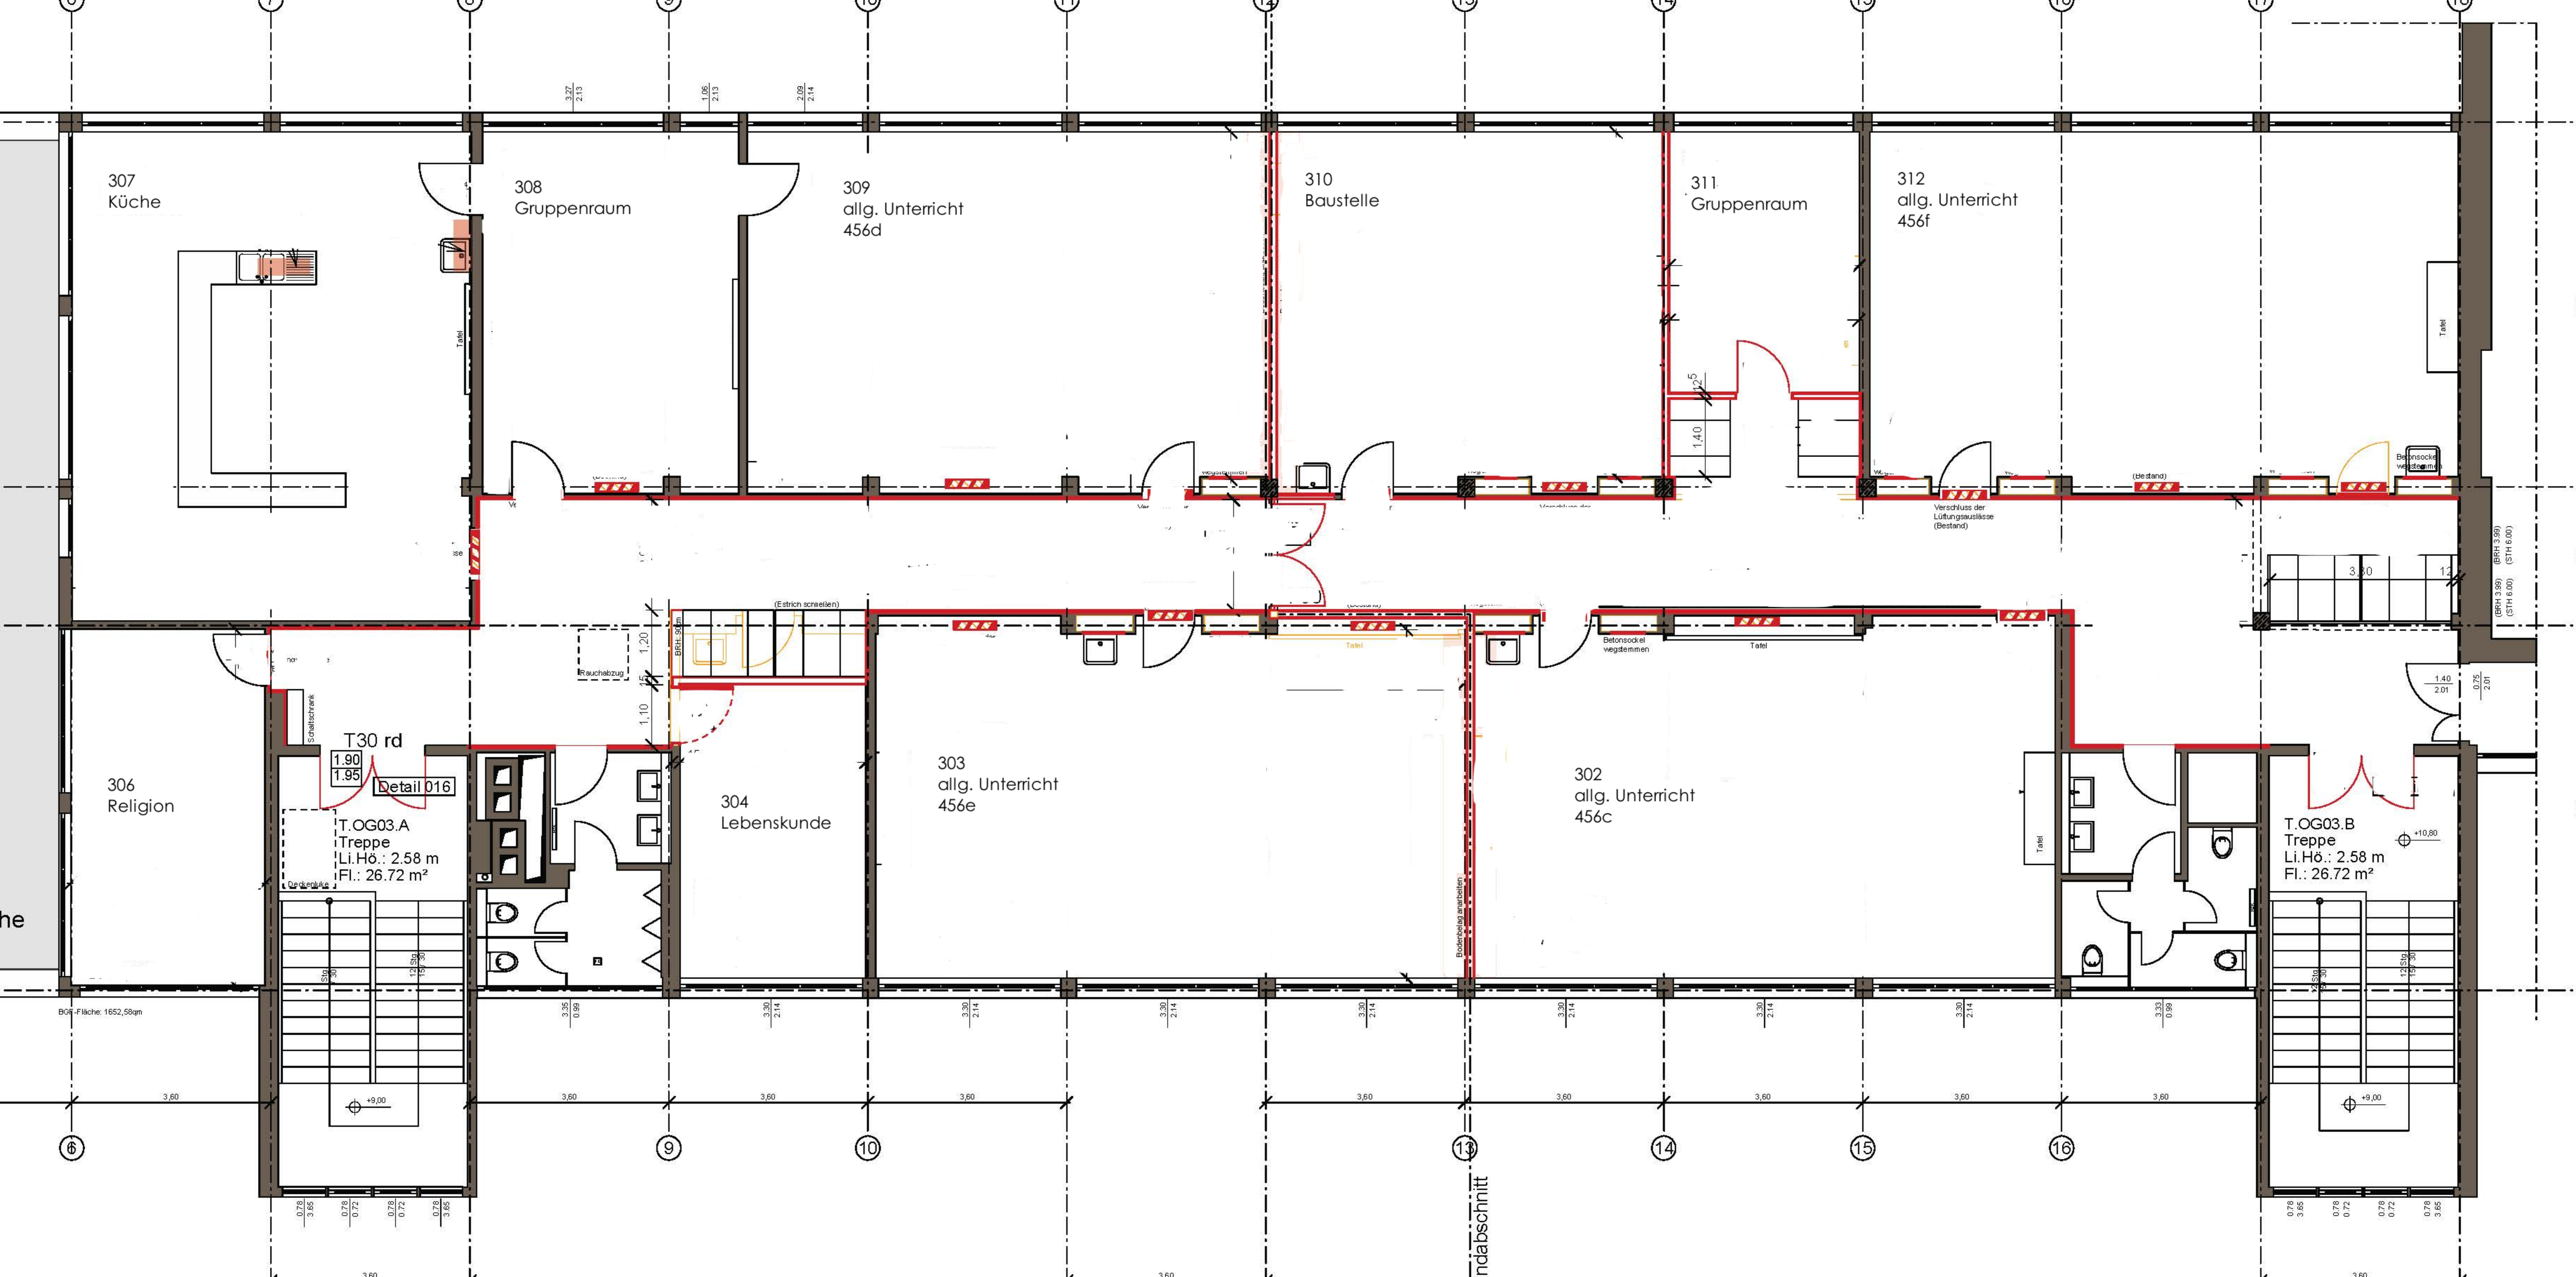

307
Küche

308
Gruppenraum

309
allg. Unterricht
456d

310
Baustelle

311
Gruppenraum

312
allg. Unterricht
456f

306
Religion

T30 rd
1.90
1.95
Detail 016

T. OG03.A
Treppe
Li.Hö.: 2.58 m
Fl.: 26.72 m²

304
Lebenskunde


303
allg. Unterricht
456e

302
allg. Unterricht
456c

T. OG03.B
Treppe
Li.Hö.: 2.58 m
Fl.: 26.72 m²

(BRH 3.99) (BRH 3.99)
(STH 6.00) (STH 6.00)

Indabschnitt

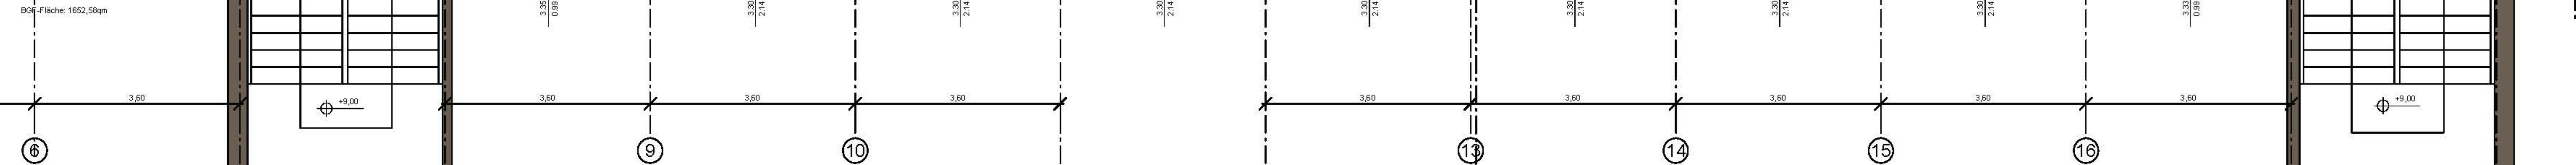

BRH-Fläche: 1652,58qm

+9,00

+9,00

1.40
2.01

0.75
2.01

1.10

1.20

(Estrich schließen)

BRH 50cm

Reuchabzug

Betonsockel
wegstemmen

Verschluss der
Lüftungsauslässe
(Bestand)

(Bestand)

Betonsockel
wegstemmen

1.40
























Tafel

se

no

Gründungs

Stg

1.20

0.78

3.95

3.35

0.99

3.30

2.14

3.30

2.14

3.30

2.14

3.30

2.14

3.30

2.14

3.30

2.14

3.30

2.14

3.30

2.14








































































































(BRH 3.99) (BRH 3.99)
(STH 6.00) (STH 6.00)

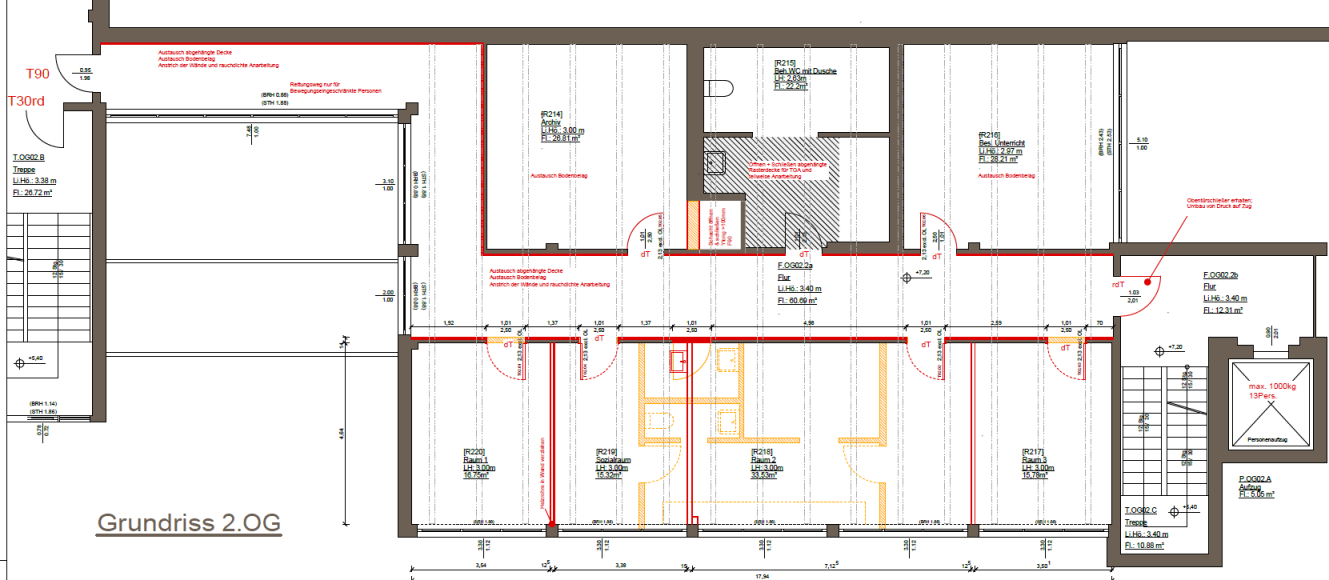

T90

T30rd

T.OG02.B
Treppe
L.Hö.: 3,38 m
Fl.: 26,72 m²

Austausch abgehängte Decke
Austausch Bodenbelag
Anstrich der Wände und rauchlichte Anarbeitung

Retungsweg nur für
Bewegungsgeschwindige Personen
(BRH 0.88)
(STH 1.88)

[R214]
Archiv
L.Hö.: 3,00 m
Fl.: 26,81 m²

Austausch Bodenbelag

[R215]
Beh. WC mit Dusche
L.H.: 2,33 m
Fl.: 22,2 m²


[R216]
Bes. Unterricht
L.Hö.: 2,97 m
Fl.: 28,21 m²

Austausch Bodenbelag


Oberflächlicher erhalten;
Umbau von Druck auf Zug

Austausch abgehängte Decke
Austausch Bodenbelag
Anstrich der Wände und rauchlichte Anarbeitung

F.OG02.2a
Flur
L.Hö.: 3,40 m
Fl.: 60,09 m²

F.OG02.2b
Flur
L.Hö.: 3,40 m
Fl.: 12,31 m²

(BRH 1.14)
(STH 1.86)

4,64

[R220]
Raum 1
L.H.: 3,00 m
Fl.: 16,75 m²

[R219]
Sozialraum
L.H.: 3,00 m
Fl.: 15,32 m²

[R218]
Raum 2
L.H.: 3,00 m
Fl.: 33,53 m²


[R217]
Raum 3
L.H.: 3,00 m
Fl.: 15,78 m²


max. 1000kg
13Pers.
Personenaufzug

P.OG02.A
Aufzug
Fl.: 5,06 m²

T.OG02.C
Treppe
L.Hö.: 3,40 m
Fl.: 10,88 m²

Grundriss 2.OG

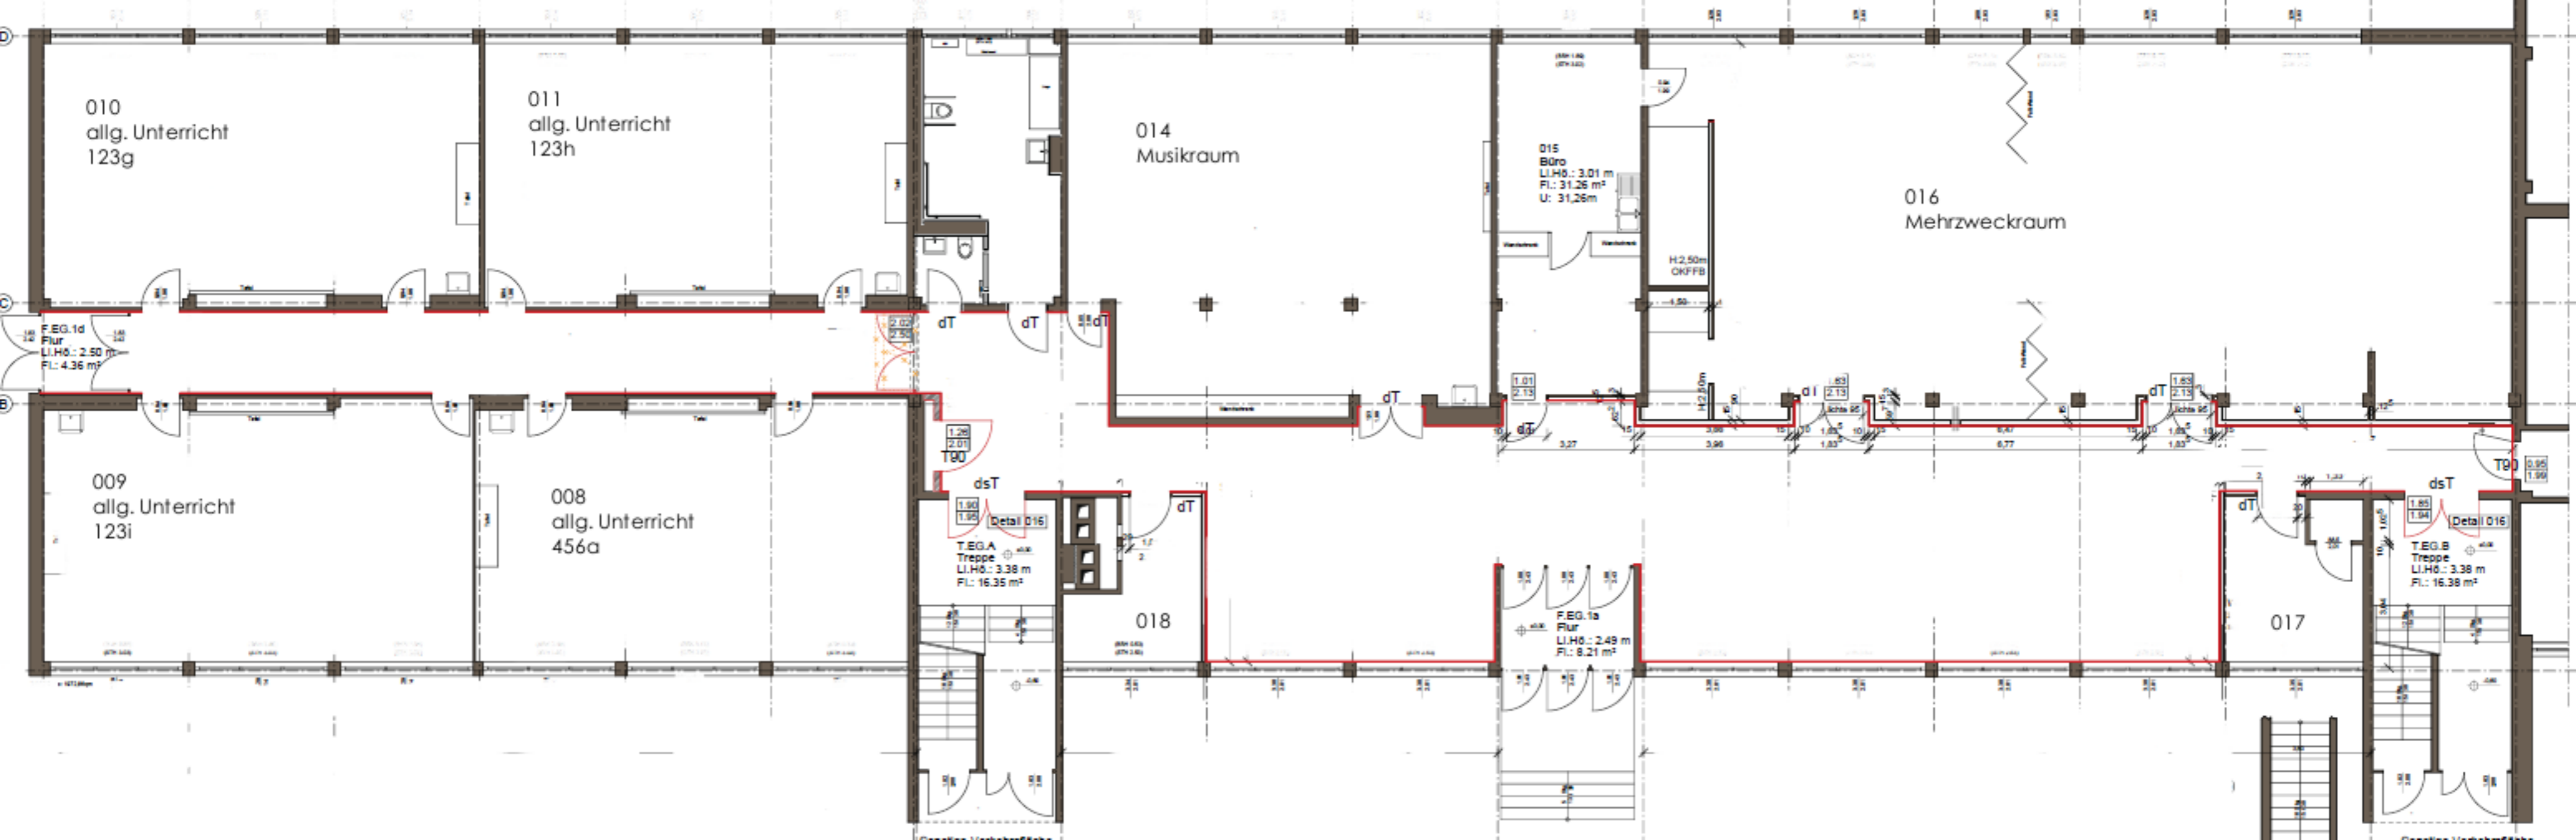

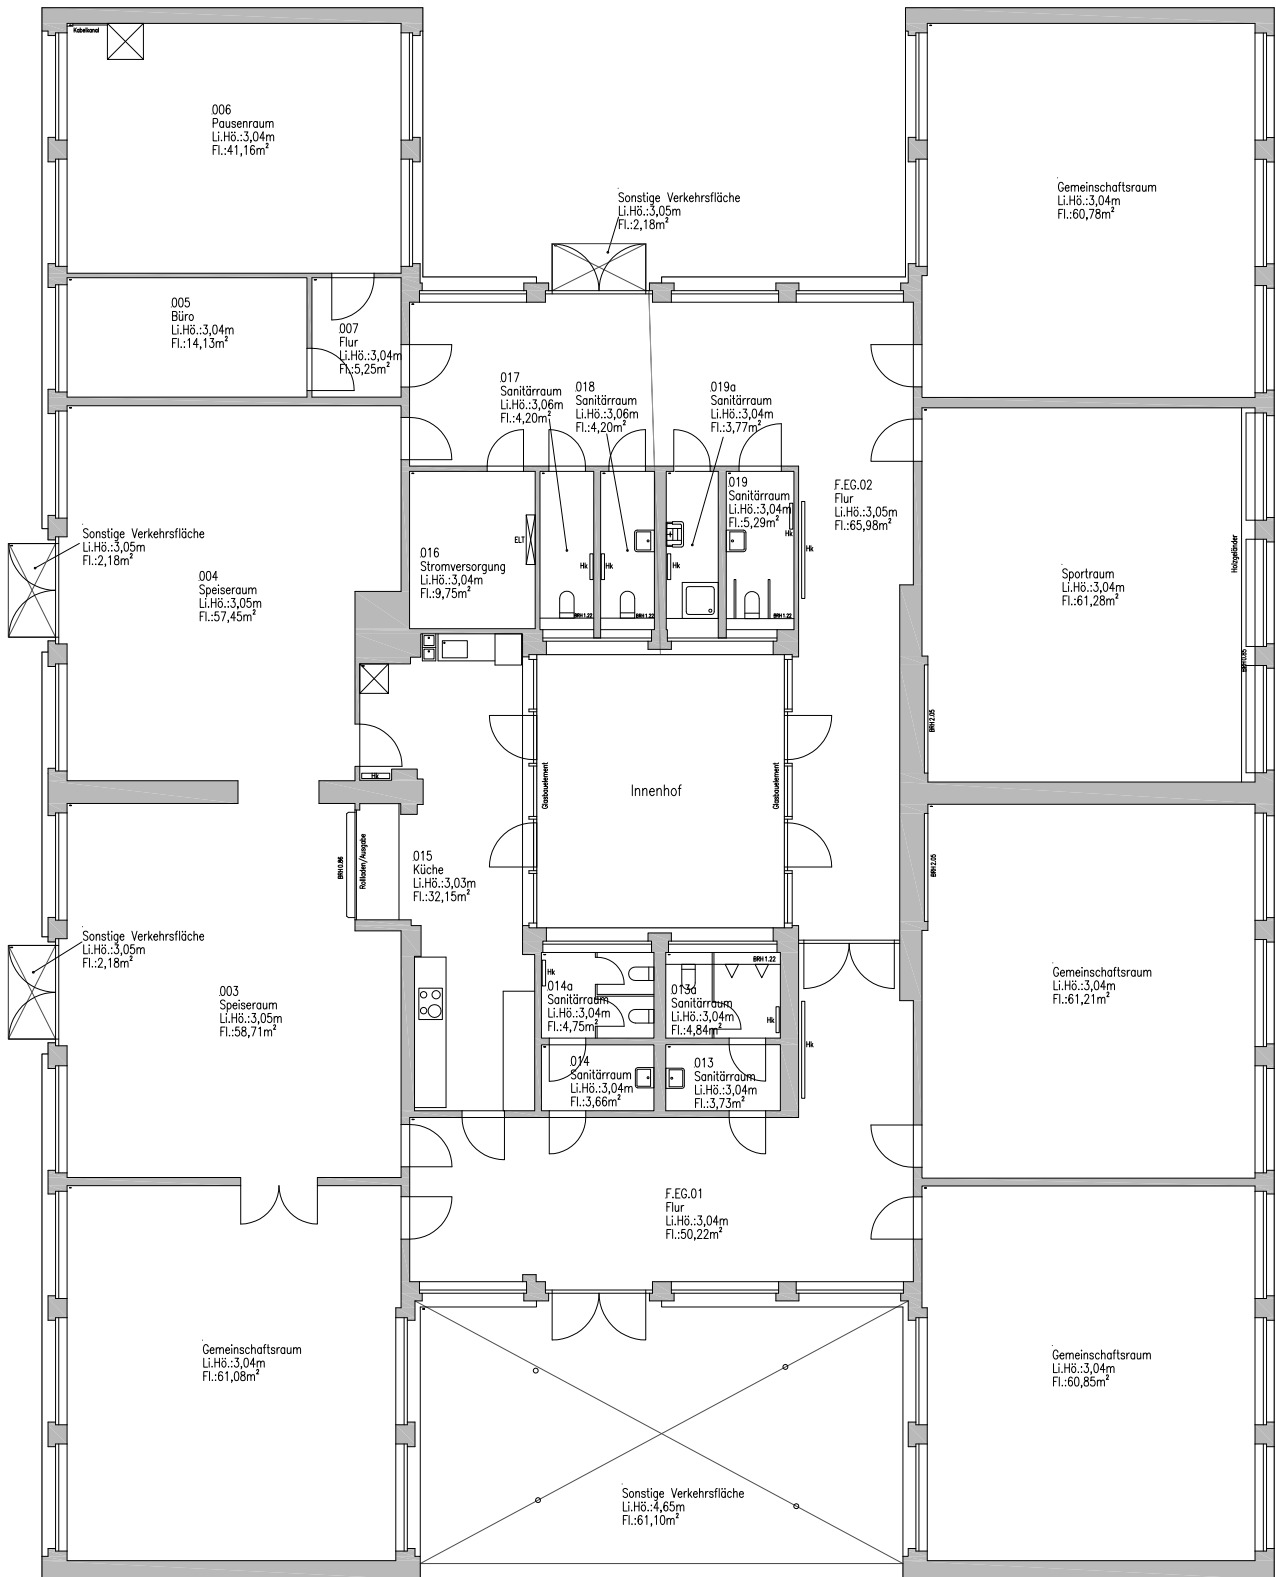

BSF - Pflanze: BSL_Typ

Großbeerenstraße 40
Hort/Mensa
Erdgeschoss