


Anmerkung:
Die Haltverbotschilder sind 4 Tage vor Einrichtung der Verkehrsführung an den erforderlichen Standorten gem. StVO und Anordnung vom PK aufzustellen und nach Einrichtung der Bauphase wieder zu entfernen.

Sämtliche Verkehrszeichen, die der eingerichteten Verkehrsführung widersprechen, sind abzudecken. Fehlende Verkehrszeichen sind nach Bedarf zu ergänzen. Provisorische Haltverbotschilder sind mit dem Zusatz des eingerichteten Zeitraumes zu versehen. Die wegweisende Beschilderung ist für die Bauzeit unbeleuchtet aufzustellen.

Verkehrsführung einrichten:
Vorhaltezeit: siehe Anordnung

Sichtvermerk PK 14:

Datum:

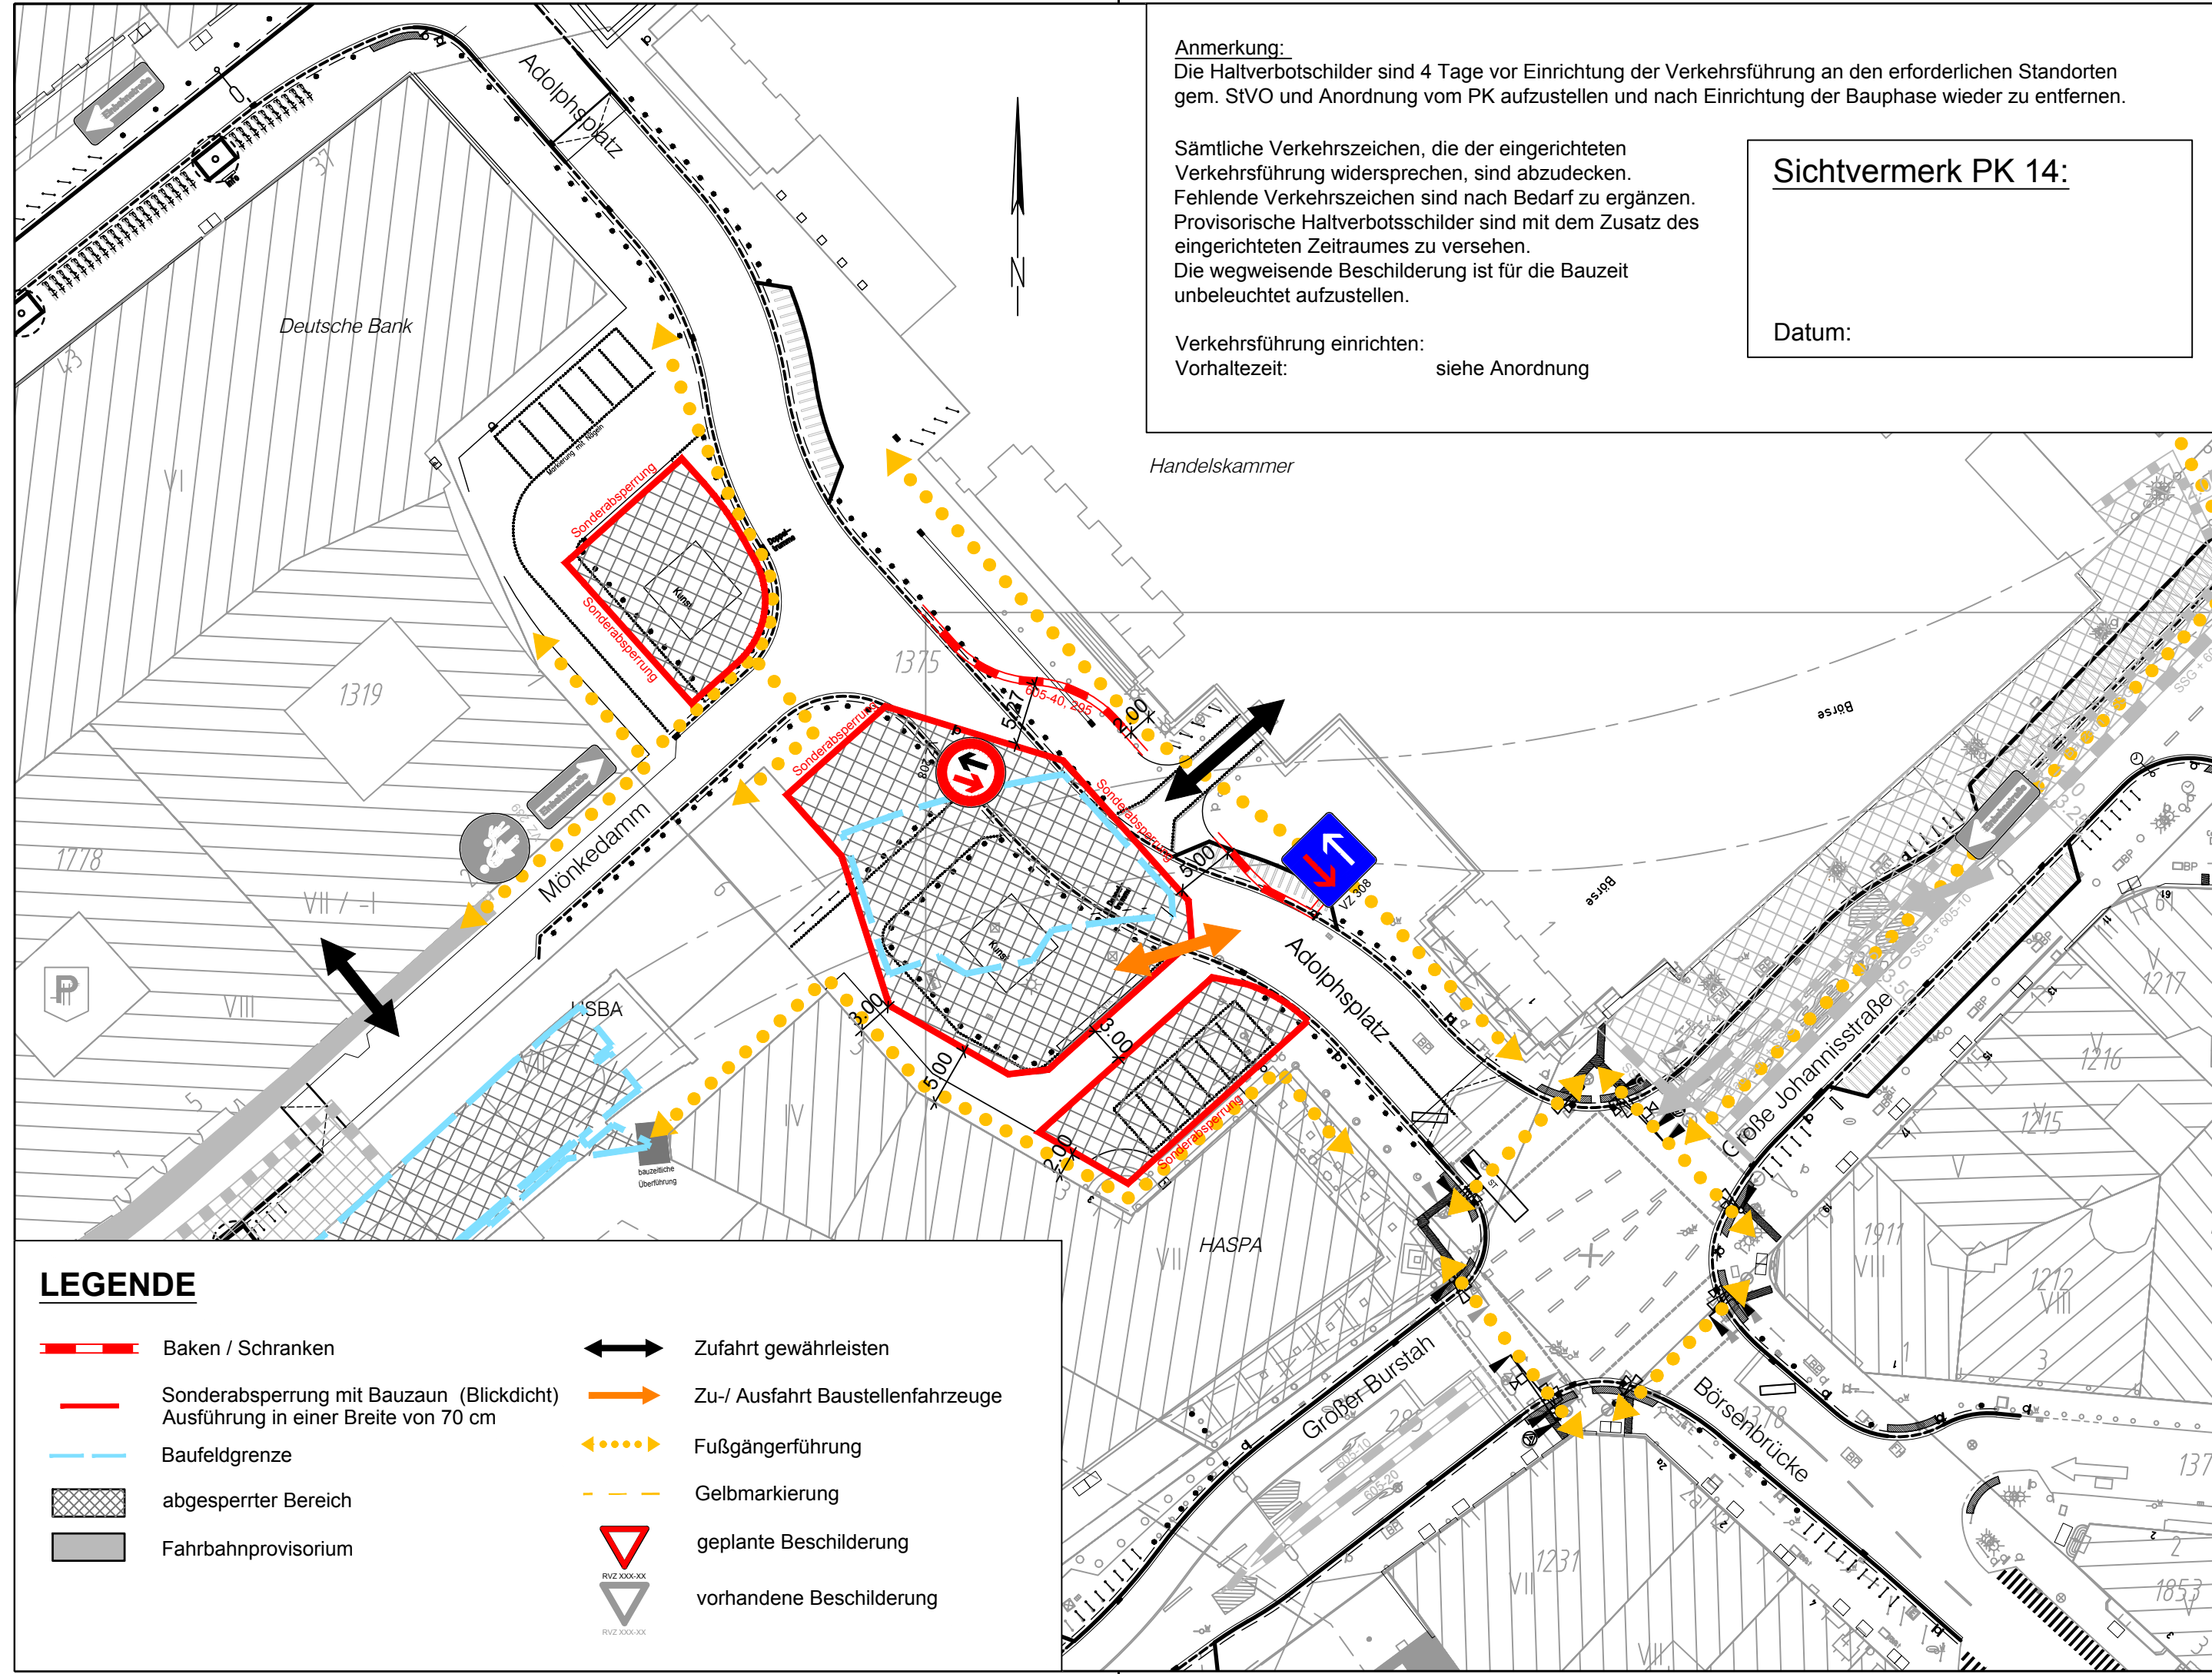


LEGENDE

- Baken / Schranken
- Sonderabsperzung mit Bauzaun (Blickdicht)
Ausführung in einer Breite von 70 cm
- Baufeldgrenze
- abgesperrter Bereich
- Fahrbahnprovisorium
- Zufahrt gewährleisten
- ➔ Zu-/ Ausfahrt Baustellenfahrzeuge
- ⋯ Fußgängerführung
- - - Gelbmarkierung
- ▽ geplante Beschilderung
- ▽ vorhandene Beschilderung

Planverfasser:

ARGUS
STADT UND VERKEHR - PARTNERSCHAFT mbB
Admiralitätsstraße 59 20459 Hamburg www.argus-hh.de
Telefon: +49 (40) 309 709-0
Telefax: +49 (40) 309 709-199
E-Mail: kontakt@argus-hh.de

Zeichnungsnummer:	Datum:	Gezeichnet:	Bearbeitet:	Verfasst:
2018087-15-006	01.09.2020	Heitbrack/Scheligin	Stubenrauch	

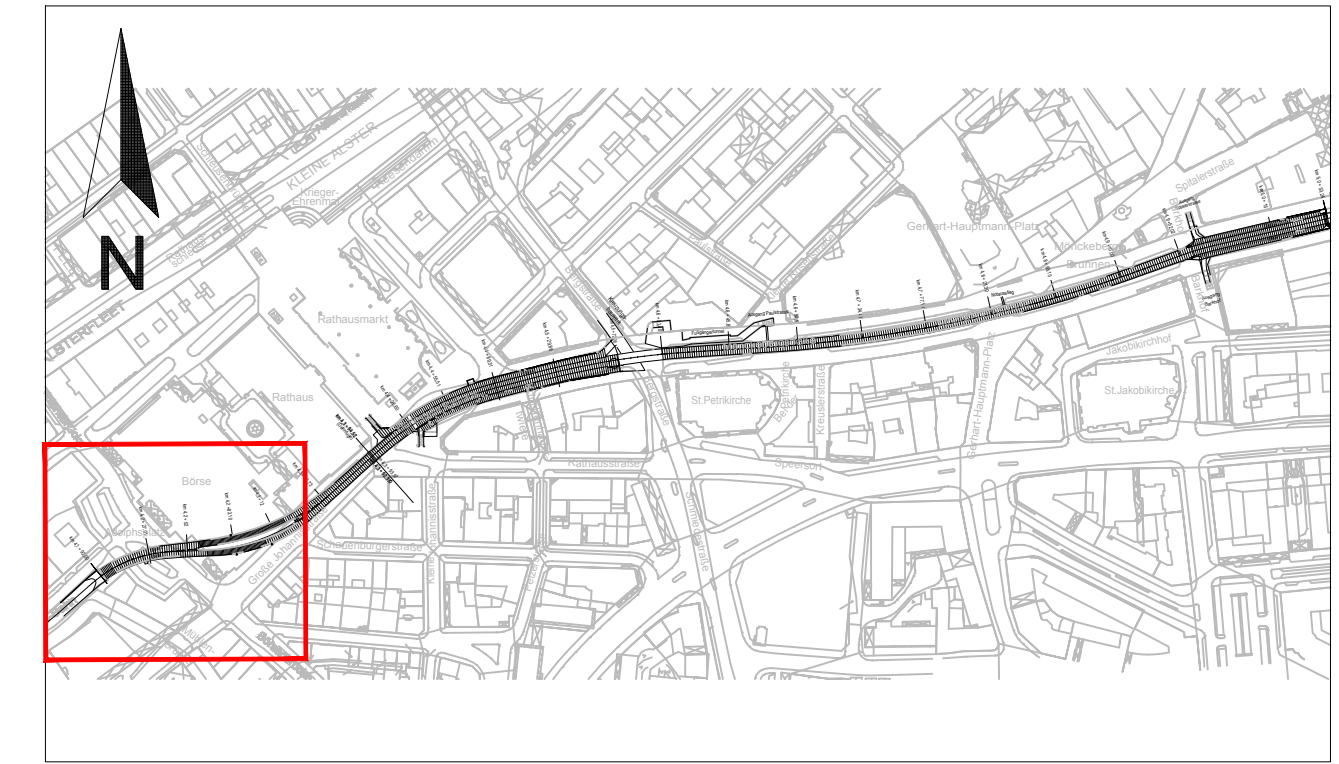

Alle Maße sind am Bau zu prüfen

Version									
Version									
Version									
Version									
Version		Anderung		Datum					Name

HOCHBAHN
Steinstraße 20 20095 Hamburg Tel. 3288-0

U-Bahn Bauwerk A (026) (029)
Tunnel Adolphsplatz bis Monckebergstraße
Verkehrsführung

Tunnelsanierung Adolphsplatz
Verkehrsführung Bauphase I

Bwk A (026) bis A (029)
km 4,1+92,143 bis km 5,0+52,515

DRUK ZU KALKULATIONSSZWECKEN
01.09.2020

Dokument-Nr.: A(026)249/0027		EDM-Nr.: 0024307		Blatt:	
Ursprung:		Ersatz für:		Ersetzt durch:	
Extern Nr.: 2018087-15-006		Extern Name: ARGUS		Maßstab: 1:500	
Bearbeitet		Datum		Name	
Erstellt		Freigabe		Ungültig	
Abteilung		Fachbereich		Geprüft	
				Datum	