Herstellung Oberfläche!
Terminwiederholung
25.02.21!

24.02.2021

KVB Neubau Abstellhalle

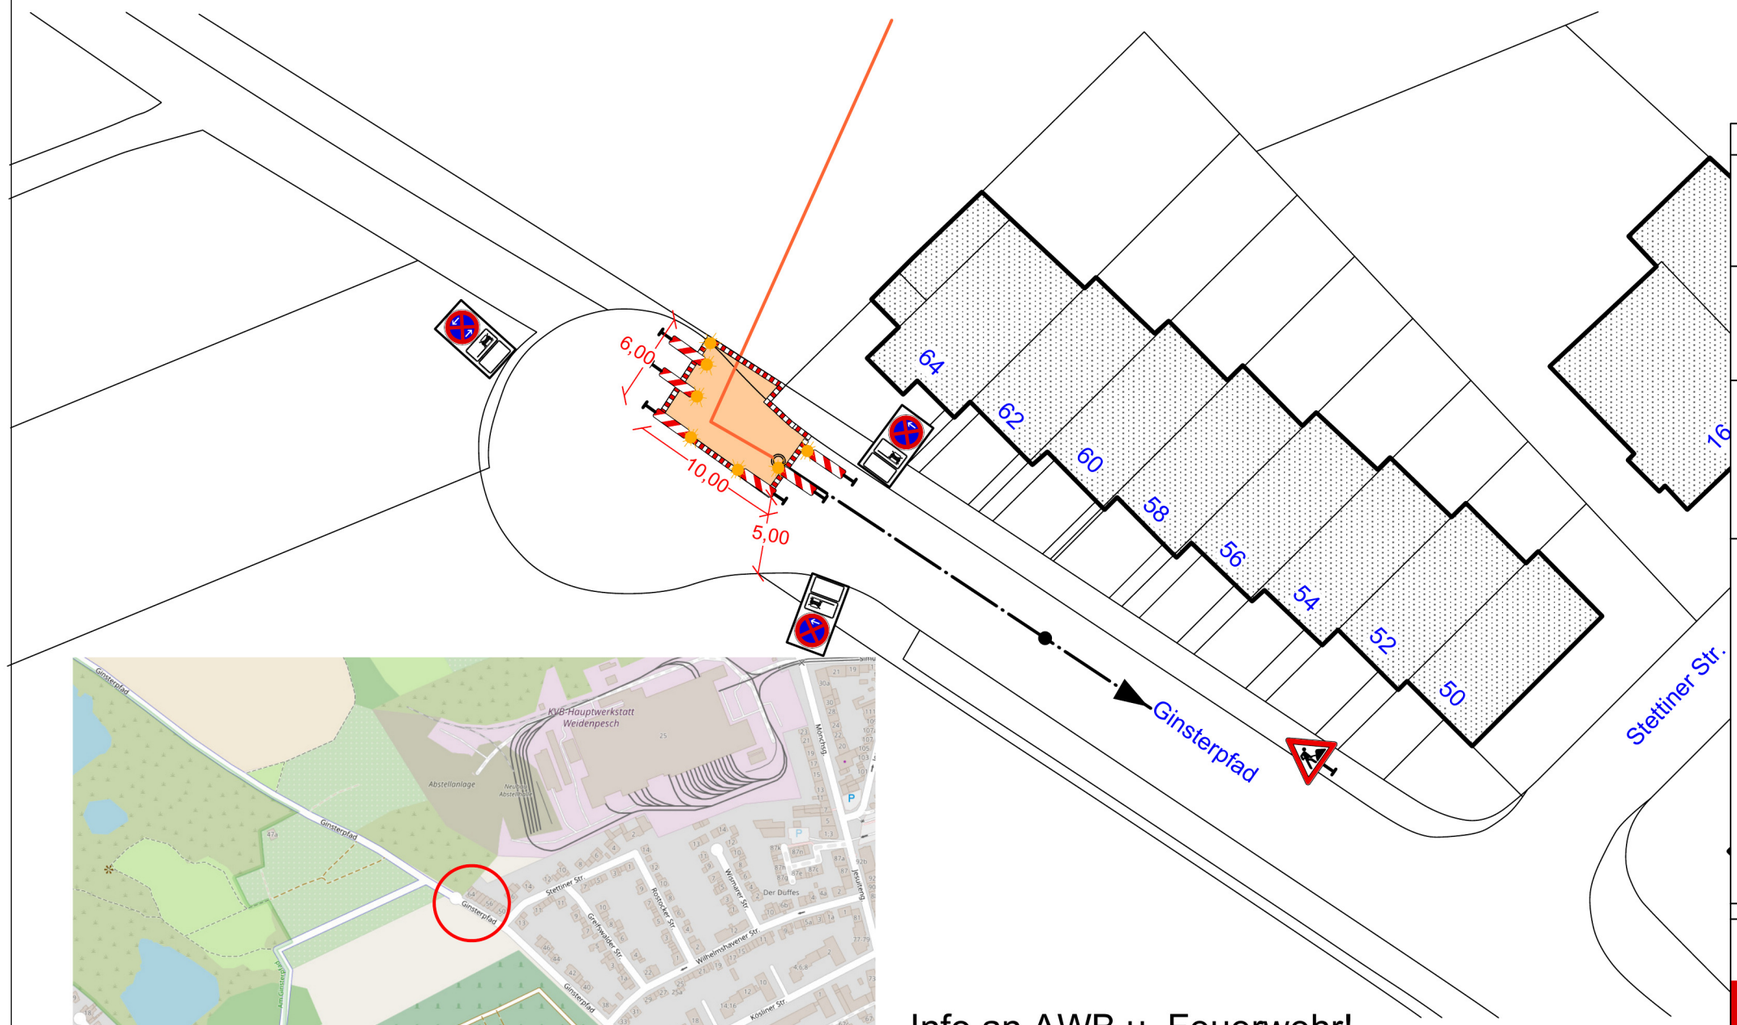

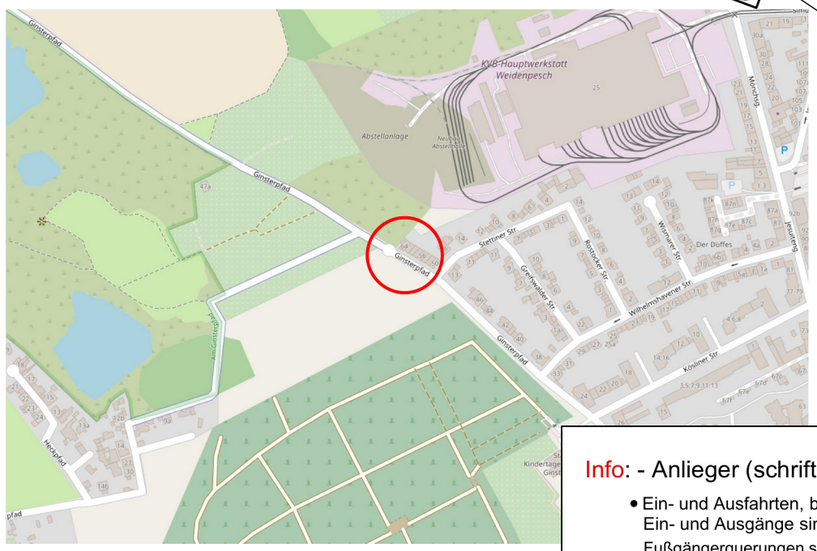

Info an AWB u. Feuerwehr!

Verlängerung / Wiederholung:

[redacted]

Info: - Anlieger (schriftlich)

- Ein- und Ausfahrten, bzw.
  Ein- und Ausgänge sind zu gewährleisten
  Fußgängerquerungen sind zu gewährleisten

  (ggf. Stahlplatten o. Brückeneinbau).

- Die Anlieferung von Gewerbetreibenden
  ist zu gewährleisten.

Auf ausreichende Radien ist stets zu achten!

Baustellen- u. Verkehrssicherung gemäß RSA

Für alle
VZ 283-10 / 20 / 30 :
(Aufbau mind. 96,0 Stunden vorher)

ab ___.___.2019