


Plan 01

Plan 02


Plan 02

Plan 03

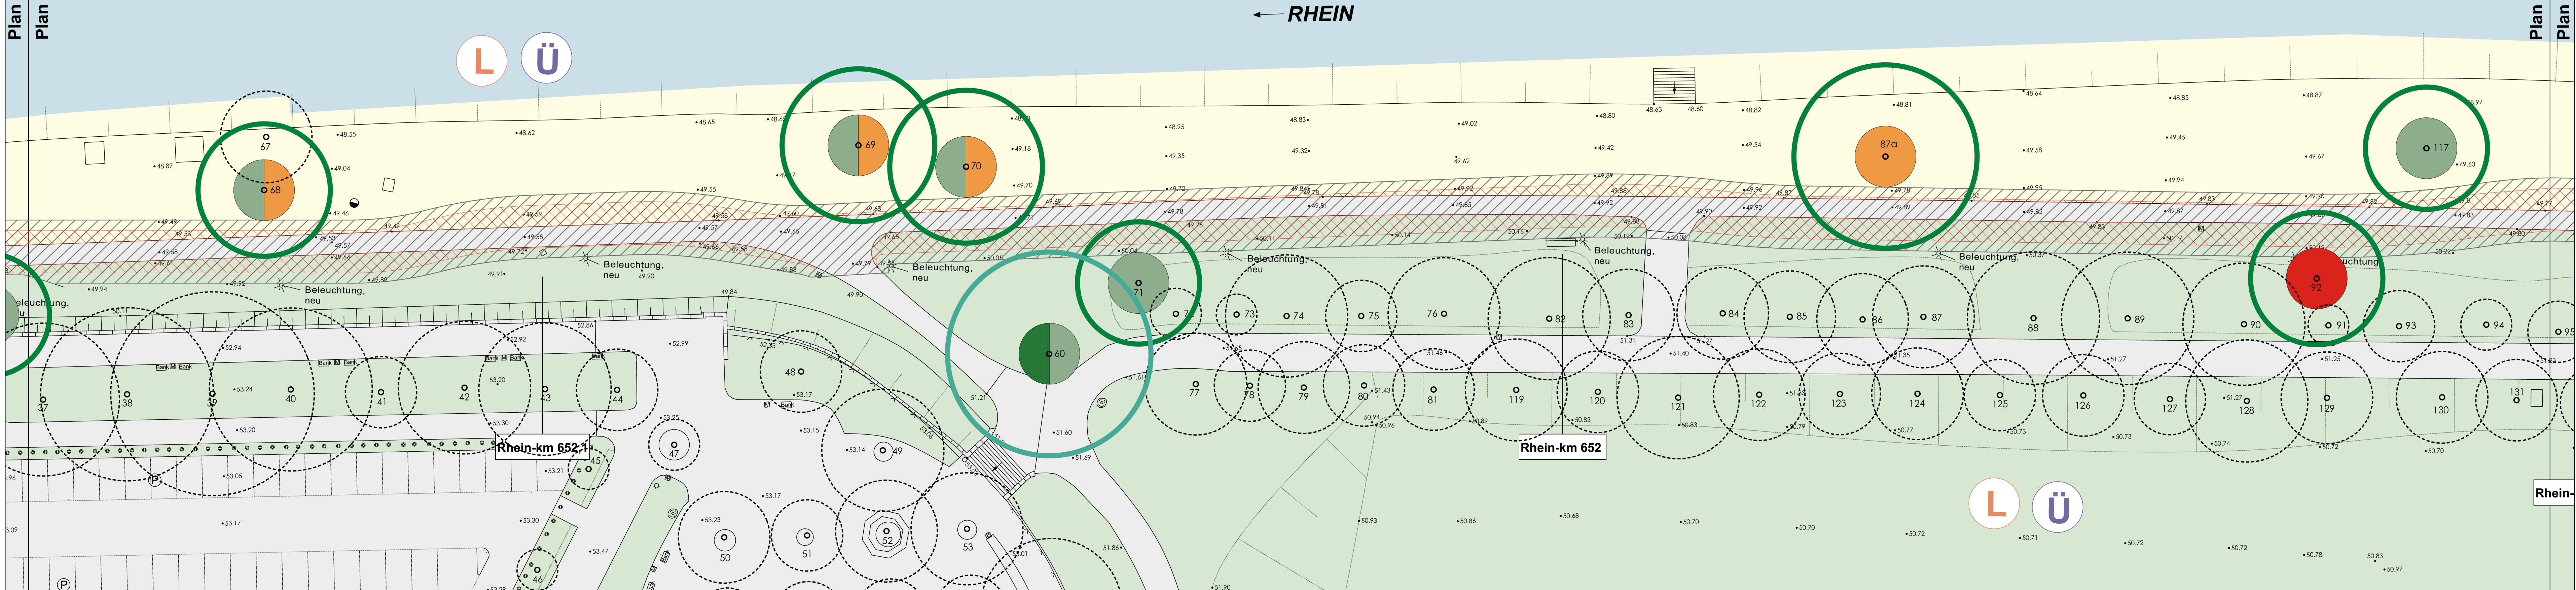

Legende siehe Blatt L

Planung auf Grundlage von
Beratender Ingenieur für das Bauwesen
Dipl.-Ing. Jürgen Esch
Heilsbachstraße 13, 53123 Bonn
Tel. 0228/4 22 88 2-0 Fax. 0228/4 22 88 2-29 www.b-i-b.info
Entwurfsplanung Stand 06.10.2018 Index d

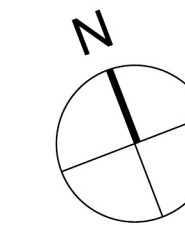

Bauherr	STADT. CITY. VILLE. BONN.	Bundesstadt Bonn Stadtplanungsamt 61-3 Berliner Platz 2 53111 Bonn
Gesehen:		Freigabe:
Datum / Unterschrift		Datum / Unterschrift

Projekt	Neuplanung Radschnellroute Abschnitt 2.2 "Heimkehrweg / Von-Sandt-Ufer" zw. Hermann-Ehlers-Str. und Konrad-Adenauer-Brücke Baumerfassung und -bewertung		
Planinhalt	Bestand und Bewertung	Datum 01.02.2019	bearbeitet WL/AN
Leistungsphase	Bestandserfassung	Maßstab 1:250	Höhenbezug NHN
Planbezeichnung	18-211_2_Baumbewertung	Plan 02	Format 1220x297

RMP Stephan Lenzen Landschaftsarchitekten
Bonn Köln Hamburg Mannheim Berlin
Klosterbergstraße 109 | 53177 Bonn | 0228-95257-0 | info@rmpsl.la | www.rmpsl.la

Geprüft RMP Stephan Lenzen Landschaftsarchitekten:	
Bonn, 01.02.2019	
Weitergabe sowie Vervielfältigung dieser Unterlage, Verwertung und Mitteilung Ihres Inhalts ist nicht gestattet, soweit nicht ausdrücklich zugestanden. Zuwiderhandlungen verpflichten zu Schadenersatz. Alle Rechte vorbehalten.	