


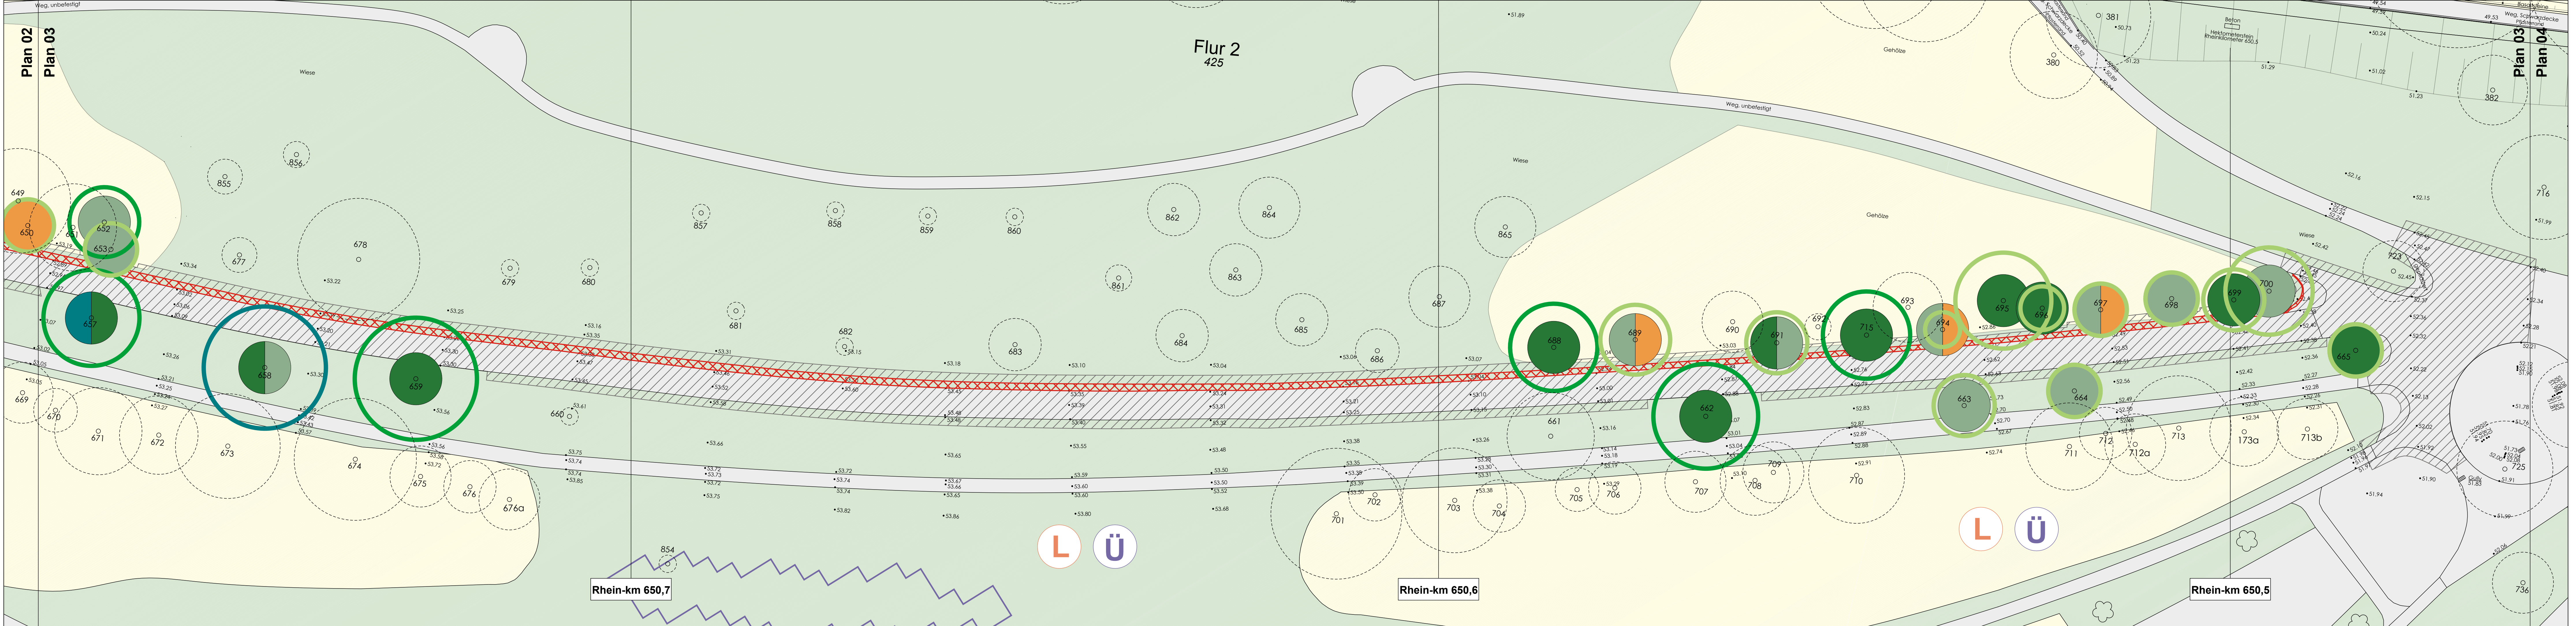

Legende siehe Blatt L

Planung auf Grundlage von  
Beratender Ingenieur für das Bauwesen  
Dipl.-Ing. Jürgen Esch  
Heilsbachstraße 13, 53123 Bonn  
Tel. 0228/4 22 88 2-0 Fax. 0228/4 22 88 2-29 www.b-i-b.info  
Entwurfsplanung Stand 06.02.2019, Index b

↑

↗

↘

↓

Bauherr

STADT.  
CITY.  
VILLE.  
BONN.

Bundesstadt Bonn  
Stadtplanungsamt 61-3  
Berliner Platz 2  
53111 Bonn

Gesehen:

Freigabe:

Datum / Unterschrift

Datum / Unterschrift

Projekt

Neuplanung Radschnellroute Abschnitt 2.3  
"Heimkehrerweg / Von-Sandt-Ufer", Variante 1  
zw. Konrad-Adenauer-Brücke und Hardtstraße  
Baumerfassung und -bewertung

Planinhalt

Bestand und Bewertung

Datum  
28.02.2019

bearbeitet  
AN

Leistungsphase

Bestandserfassung

Maßstab  
1:250

Höhenbezug  
NHN

Planbezeichnung

18-212\_V1\_2\_Baum-  
bewertung

Plan  
03

Format  
1385x297

RMP Stephan Lenzen Landschaftsarchitekten  
Bonn Köln Hamburg Mannheim Berlin  
Klosterbergstraße 109 | 53177 Bonn | 0228-95257-0 | info@rmpls.la | www.rmpls.la

Geprüft RMP Stephan Lenzen Landschaftsarchitekten:

A. M. P. K. H.

Bonn, 28.02.2019

Weitergabe sowie Vervielfältigung dieser Unterlage, Verwertung und Mitteilung Ihres Inhalts ist nicht gestattet,  
soweit nicht ausdrücklich zugestanden. Zuwiderhandlungen verpflichten zu Schadenersatz.  
Alle Rechte vorbehalten.