



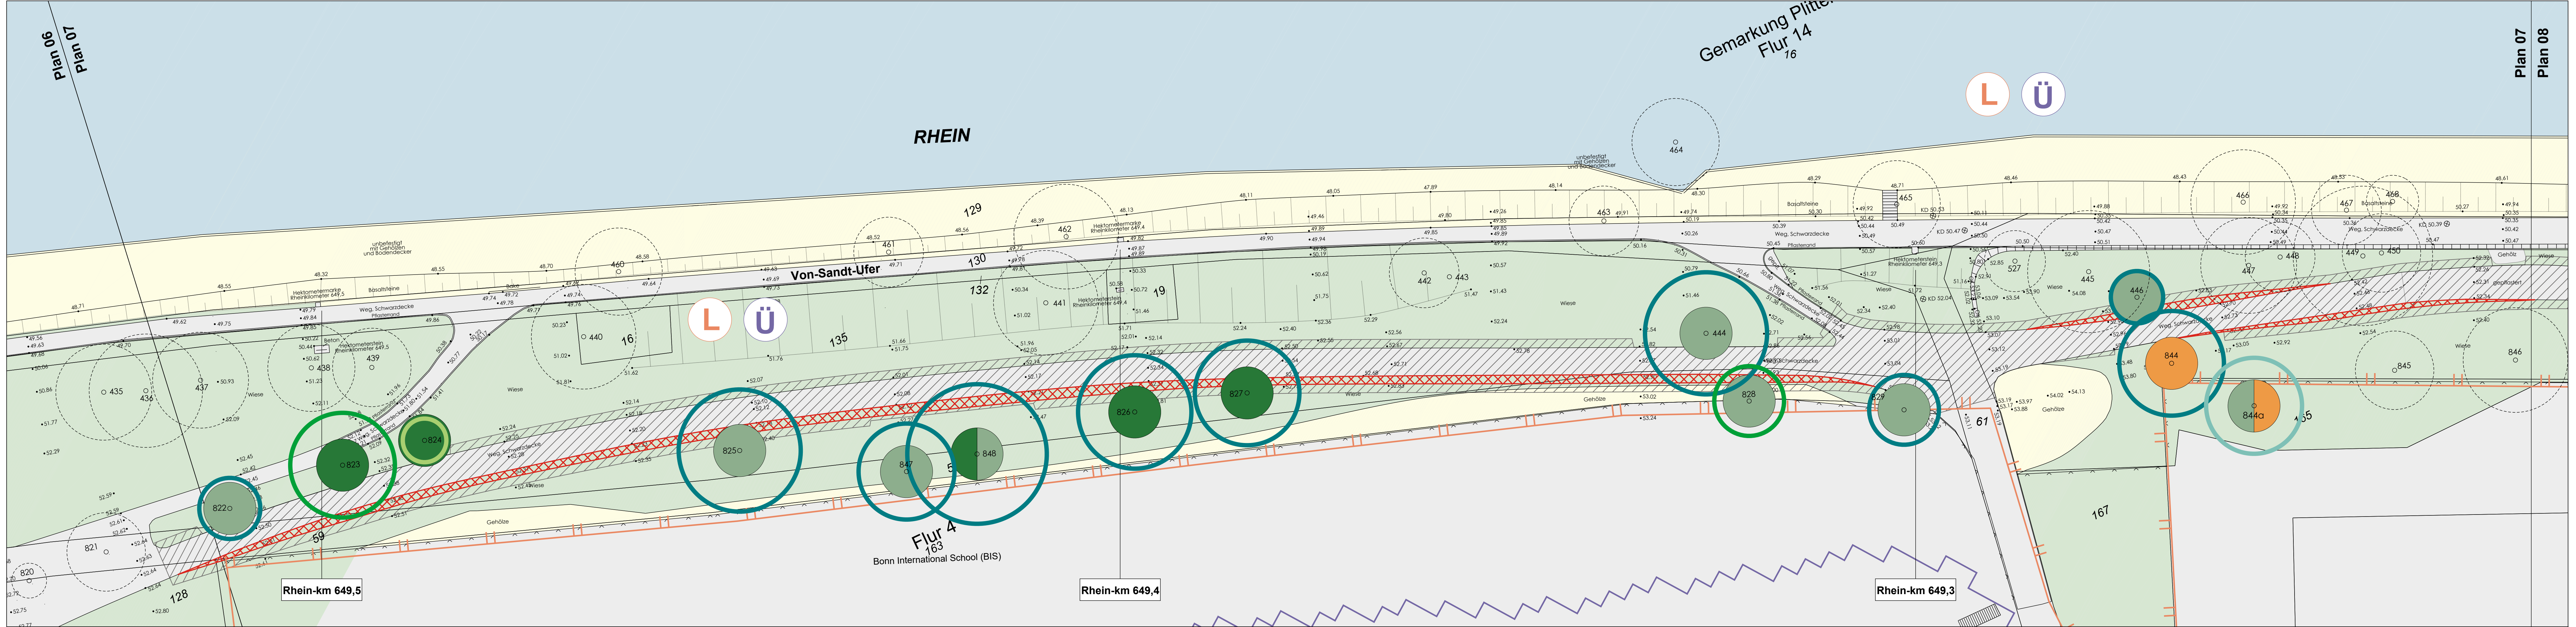

Legende siehe Blatt L

Planung auf Grundlage von
Beratender Ingenieur für das Bauwesen
Dipl.-Ing. Jürgen Esch
Heilsbachstraße 13, 53123 Bonn
Tel. 0228/4 22 88 2-0 Fax. 0228/4 22 88 2-29 www.b-i-b.info
Entwurfsplanung Stand 06.02.2019, Index b

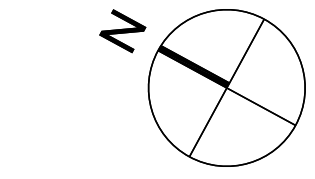

Bauherr		STADT. Bundesstadt Bonn CITY. Stadtplanungsamt 61-3 VILLE. Berliner Platz 2 BONN. 53111 Bonn
Gesehen:		Freigabe:
Datum / Unterschrift		Datum / Unterschrift

Projekt		Neuplanung Radschnellroute Abschnitt 2.3 "Heimkehrerweg / Von-Sandt-Ufer", Variante 1 zw. Konrad-Adenauer-Brücke und Hardtstraße Baumerfassung und -bewertung	
Planinhalt	Bestand und Bewertung	Datum 28.02.2019	bearbeitet AN
Leistungsphase	Bestandserfassung	Maßstab 1:250	Höhenbezug NHN
Planbezeichnung	18-212_V1_2_Baum- bewertung	Plan 07	Format 1385x297
RMP Stephan Lenzen Landschaftsarchitekten Bonn Köln Hamburg Mannheim Berlin Klosterbergstraße 109 53177 Bonn 0228-95257-0 info@rmpls.la www.rmpls.la			
Geprüft RMP Stephan Lenzen Landschaftsarchitekten: 			
Bonn, 28.02.2019			
Weitergabe sowie Vervielfältigung dieser Unterlage, Verwertung und Mitteilung Ihres Inhalts ist nicht gestattet, soweit nicht ausdrücklich zugestanden. Zuwiderhandlungen verpflichten zu Schadenersatz. Alle Rechte vorbehalten.			