



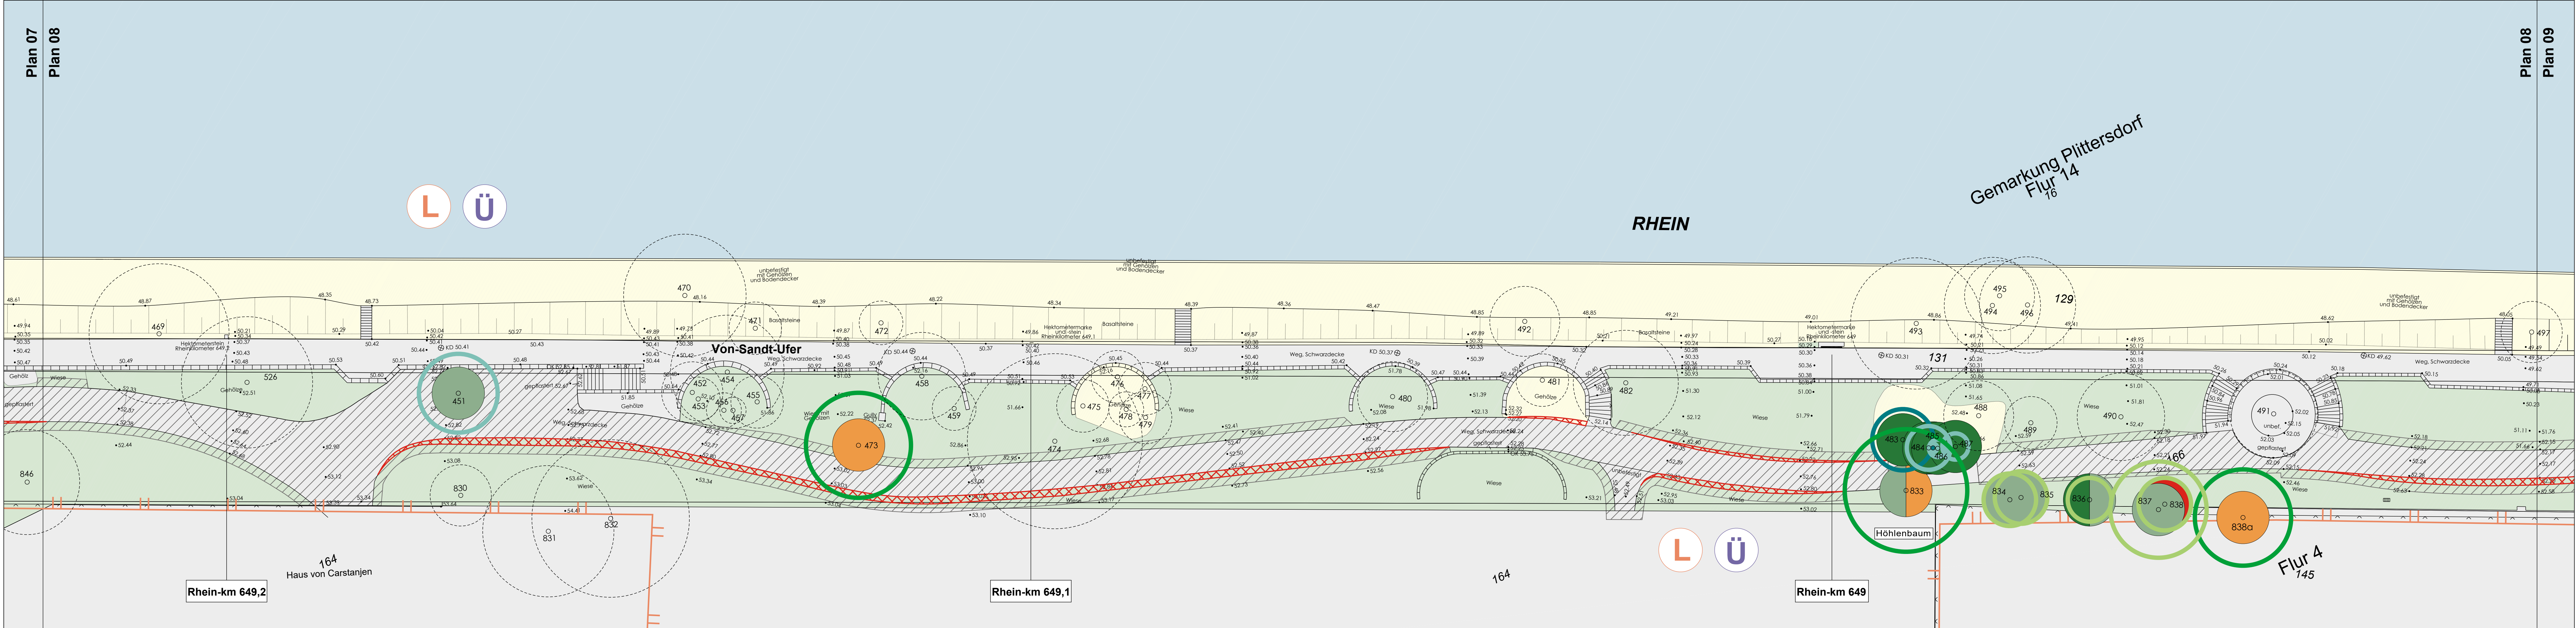

Legende siehe Blatt L

Planung auf Grundlage von
Beratender Ingenieur für das Bauwesen
Dipl.-Ing. Jürgen Esch
Heilsbachstraße 13, 53123 Bonn
Tel. 0228/4 22 88 2-0 Fax. 0228/4 22 88 2-29 www.b-i-b.info
Entwurfsplanung Stand 06.02.2019, Index b

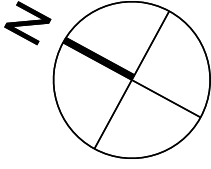

Bauherr **STADT. CITY. VILLE. BONN.** Bundesstadt Bonn
Stadtplanungsamt 61-3
Berliner Platz 2
53111 Bonn

Gesehen: Freigabe:
Datum / Unterschrift Datum / Unterschrift

Projekt **Neuplanung Radschnellroute Abschnitt 2.3
"Heimkehrerweg / Von-Sandt-Ufer", Variante 1
zw. Konrad-Adenauer-Brücke und Hardtstraße
Baumerfassung und -bewertung**

Planinhalt	Bestand und Bewertung	Datum	bearbeitet
Leistungsphase	Bestandserfassung	Maßstab	Höhenbezug
Planbezeichnung	18-212_V1_2_Baum- bewertung	Plan	Format
		08	1385x297

RMP Stephan Lenzen Landschaftsarchitekten
Bonn Köln Hamburg Mannheim Berlin
Klosterbergstraße 109 | 53177 Bonn | 0228-95257-0 | info@rmpls.la | www.rmpls.la

Geprüft RMP Stephan Lenzen Landschaftsarchitekten:
Bonn, 28.02.2019

Weitergabe sowie Vervielfältigung dieser Unterlage, Verwertung und Mitteilung Ihres Inhalts ist nicht gestattet,
soweit nicht ausdrücklich zugestanden. Zuwiderhandlungen verpflichten zu Schadenersatz.
Alle Rechte vorbehalten.