


Anlage

02 Verkehrszeichenpläne

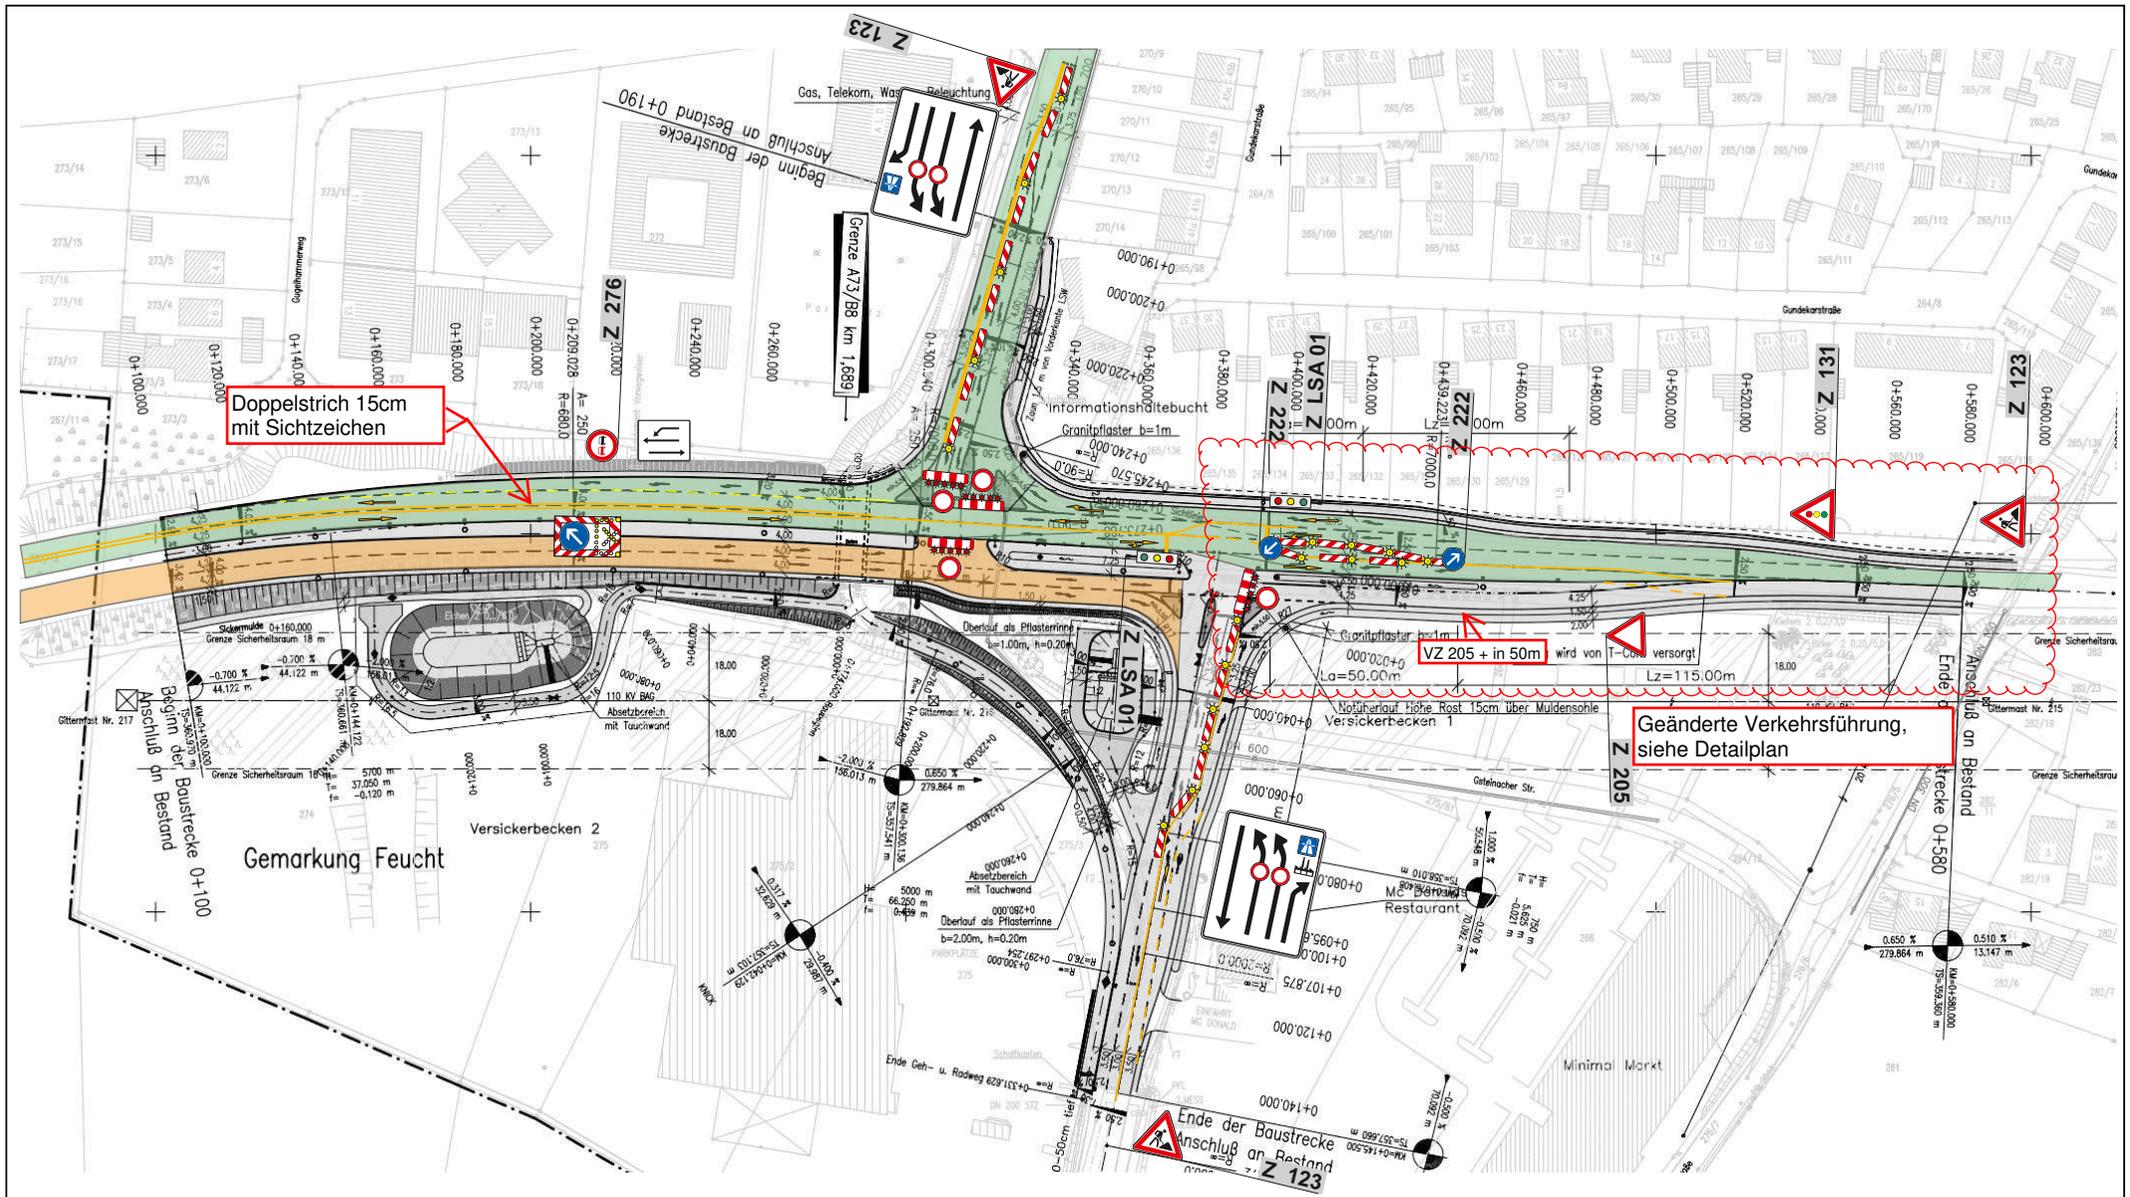

Doppelstrich 15cm mit Sichtzeichen

VZ 205 + in 50m wird von T-205 versorgt

Geänderte Verkehrsführung, siehe Detailplan



Staatliches Bauamt
Nürnberg


Fachbereich Straßenbau
Zollhof 3
90443 Nürnberg
Tel: 0911-24294-0
Internet: stban.bayern.de

- Arbeitsbereich
- fertige Fläche

Maßstab: 1:2000
Datum: 30.07.2021

Projekt: B8 Knoten Feucht

Unterlage: Bauabschnitt 3

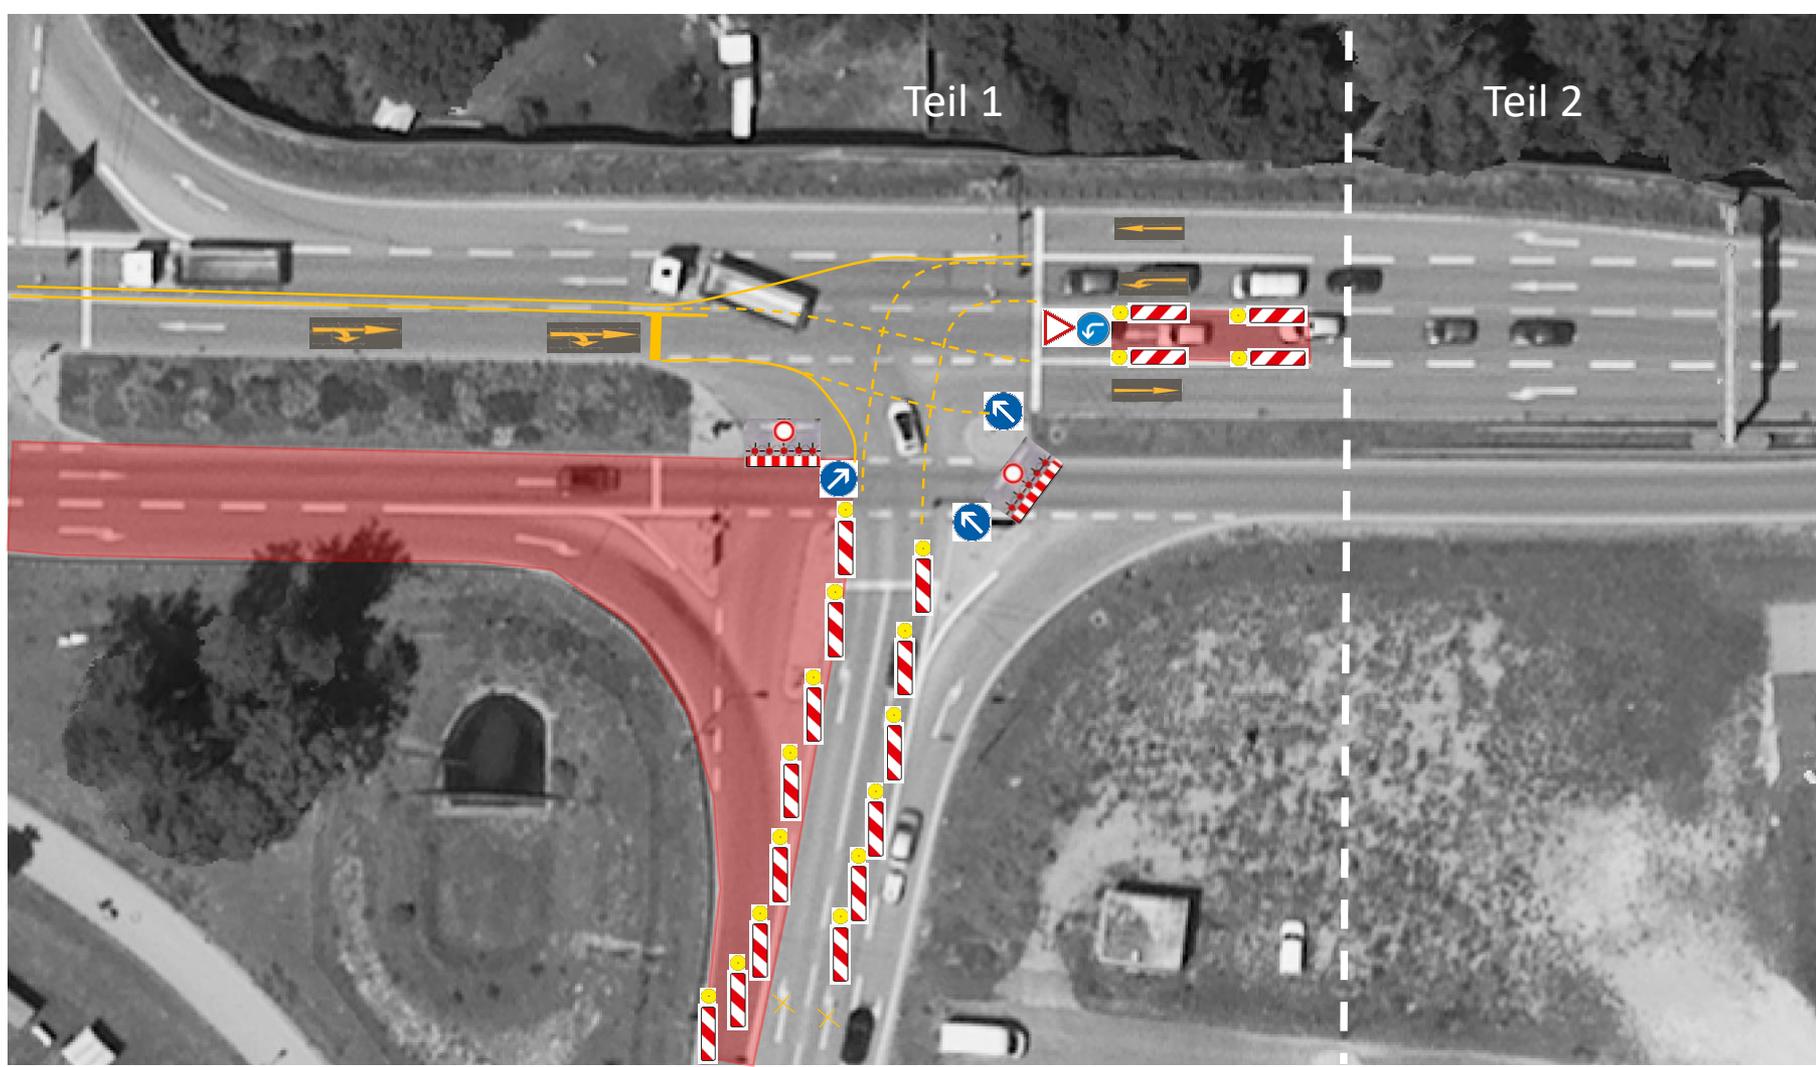

Staatliches Bauamt
Nürnberg

Fachbereich Straßenbau
Zollhof 3
90443 Nürnberg
Tel: 0911-24294-0
Internet: stban.bayern.de

Maßstab: o.M.

Datum: 09.09.2021

Projekt: B8 Knoten Feucht

Unterlage: 3.BA Ergänzung zum
Verkehrszeichenplan



----- Barkengasse Abstand 2-5m jede zweite mit gelben Dauerlicht Vz205 + Vz1004 mit 50 Meter

■ Aufstellfläche LSA Technik / Sperrraum

 VZ 101-52



Staatliches Bauamt
Nürnberg

Fachbereich Straßenbau
Zollhof 3
90443 Nürnberg
Tel: 0911-24294-0
Internet: stban.bayern.de

Maßstab: o.M.

Datum: 09.09.2021

Projekt: B8 Knoten Feucht

Unterlage: 3.BA Ergänzung zum
Verkehrszeichenplan



Staatliches Bauamt
Nürnberg

Fachbereich Straßenbau
Zollhof 3
90443 Nürnberg
Tel: 0911-24294-0
Internet: stban.bayern.de



VZ 101-52
+ VZ 1007-32 "Rollsplitt"

Maßstab: o.M.

Datum: 09.09.2021

Projekt: B8 Knoten Feucht

Unterlage: 3.BA Ergänzung zum
Verkehrszeichenplan



Halteverbote + Zusatzzeichen „Ab 13.09.2021“



Staatliches Bauamt
Nürnberg



Fachbereich Straßenbau
Zollhof 3
90443 Nürnberg
Tel: 0911-24294-0
Internet: stban.bayern.de

Maßstab: o.M.

Datum: 10.09.2021

Projekt: B8 Knoten Feucht

Unterlage: Ersatzhaltestelle Linie 678
und 502 Regensburger Str.

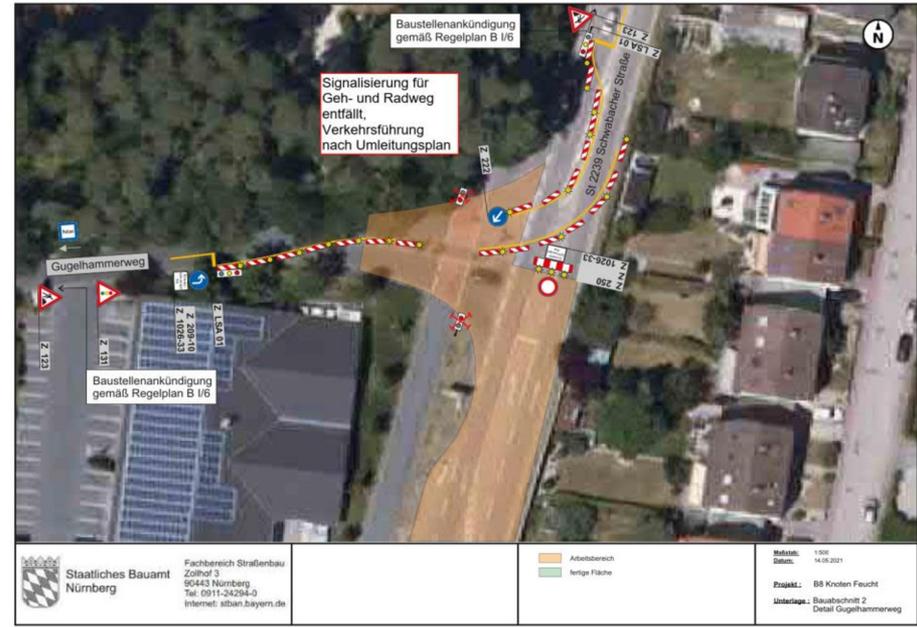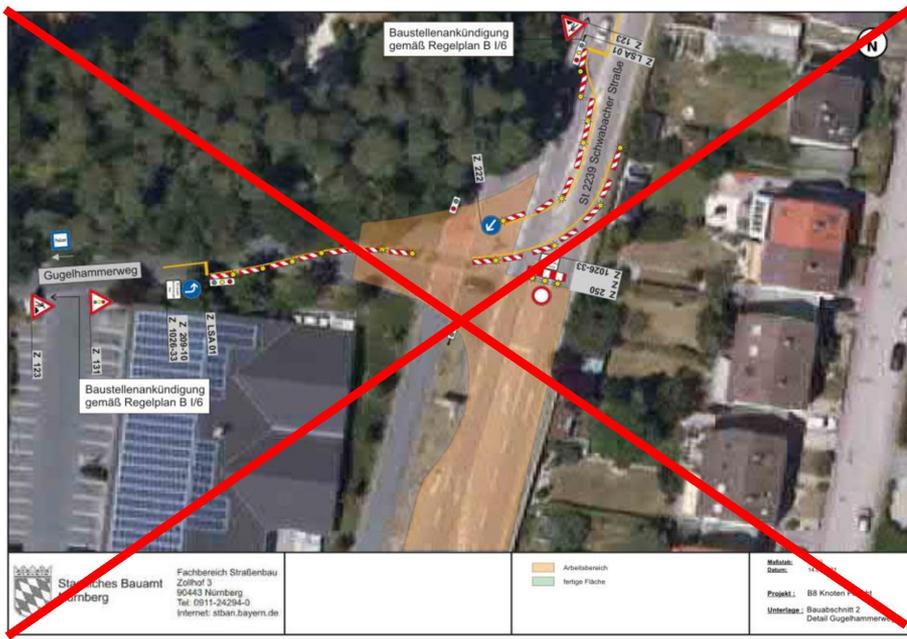

Anlage

04 LSA Signalpläne



Ausstattung der Signalgeber

1+1a	2+2a	3+3a	a-b

Signalgruppen	einfahrende Verkehrsströme																			
	1	2	3	4	5	6	7	8	9	10	11	12	13	14	15	16	17	18	19	20
1	1																			
2	2	6																		
3	3		6																	
4	ab			15																
5																				
6																				
Bemerkungen:
 Mobiler Mast / Peitsche
 Baustellenmarkierung

L-vom: 11.08.2021 | RLS: alle Sperrsignale
 SG 1-3: Gelb-3s, Rotgelb-1s | Ausblinker: 2+2s
 Nachblinker:
 Änderungen:

Verriegelungsmatrix

	1	2	3	4	5	6	7	8	9	10	11	12	13	14	15	16	17	18	19	20	21	22	23	24	25	26	27	28	29	30	31	32			
1	X																																		
2		X																																	
3			X																																
4				X																															
5					X																														
6						X																													
7							X																												
8								X																											
9									X																										
10										X																									
11											X																								
12												X																							
13													X																						
14														X																					
15															X																				
16																X																			
17																	X																		
18																		X																	
19																			X																
20																				X															
21																					X														
22																						X													
23																							X												
24																								X											
25																									X										
26																										X									
27																											X								
28																												X							
29																													X						
30																														X					
31																															X				
32																																X			

 Bauverfahren:
 zuständige Behörde:
 Sachbearbeiter:

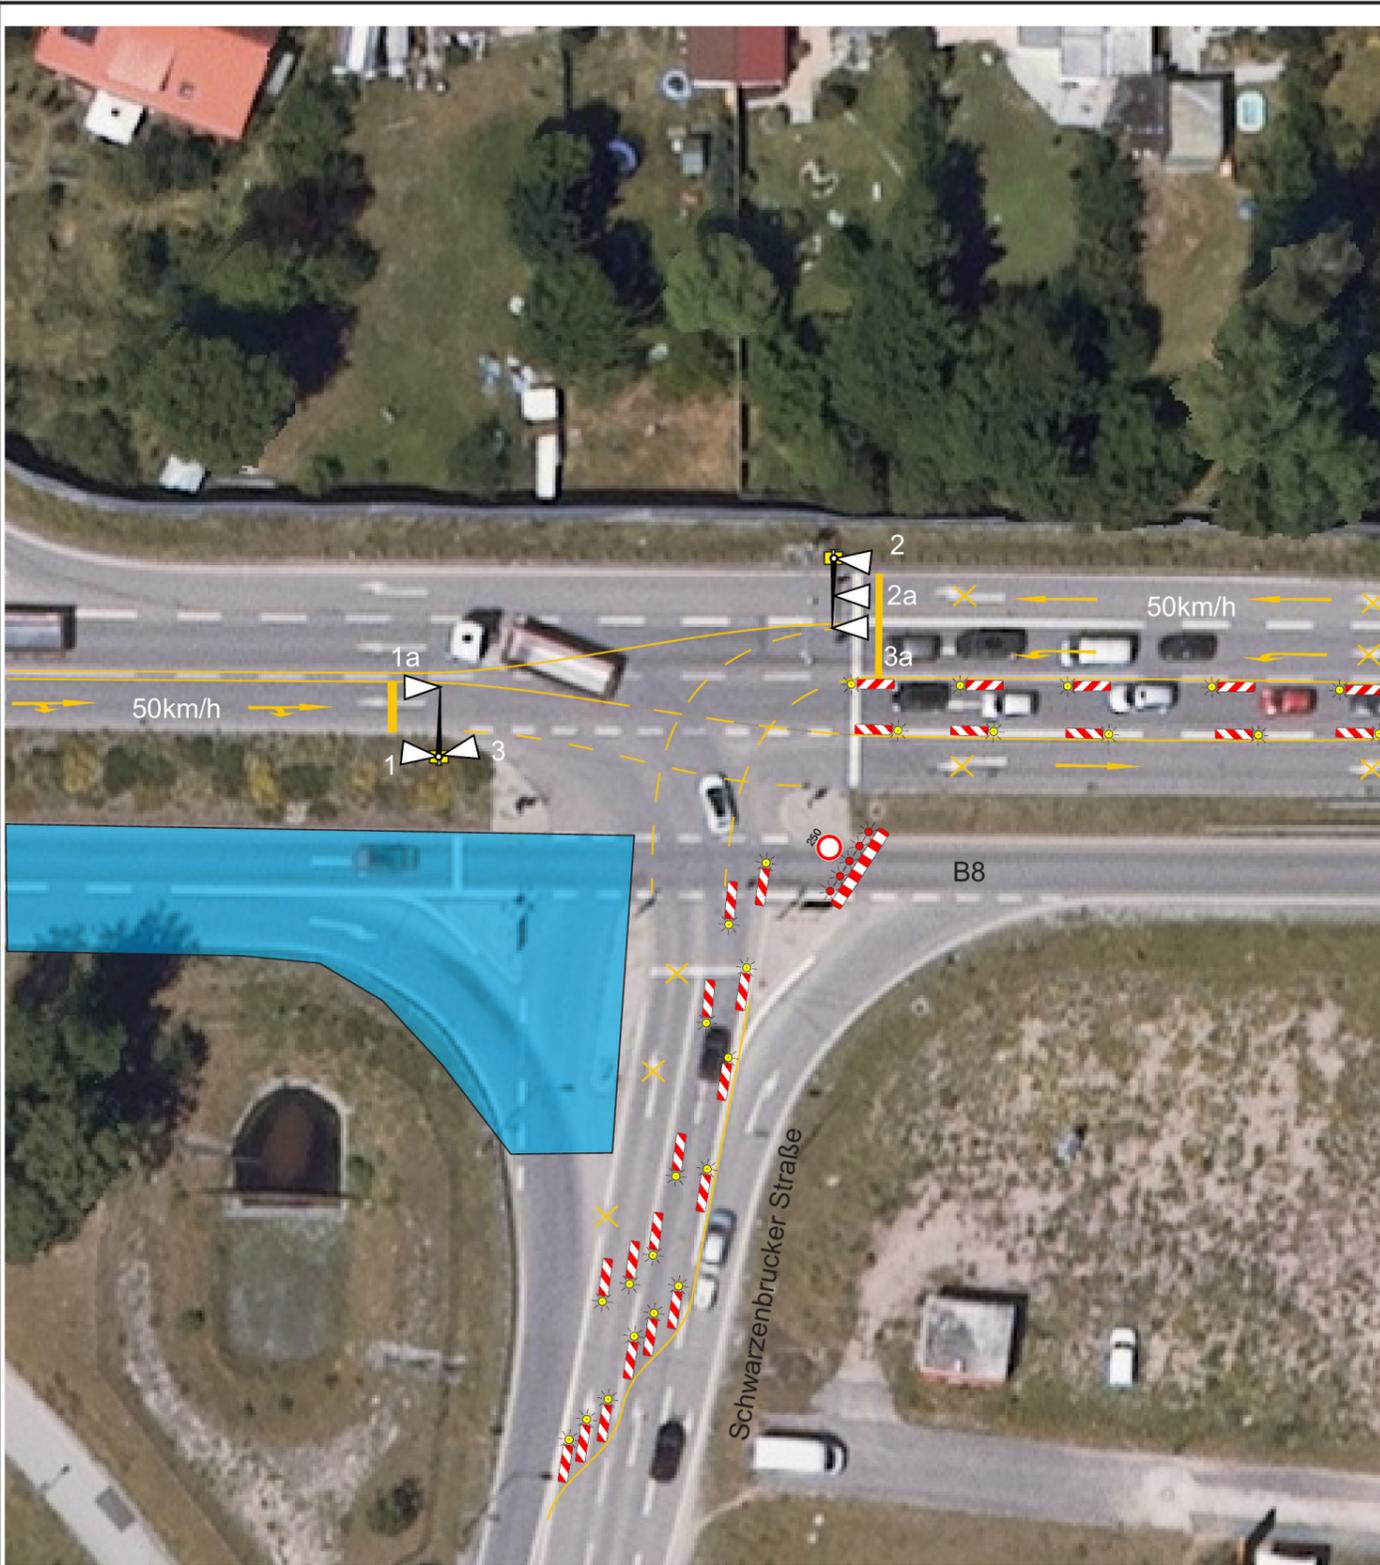

Ausstattung der Signalgeber

1+1a	2+2a	3+3a

Signalverriegelungs- und Zwischenzeitenmatrix

räumende Verkehrsströme	Signalgruppen	einfahrende Verkehrsströme																			
		1	2	3	4	5	6	7	8	9	10	11	12	13	14	15	16	17	18	19	20
		1	2	3																	
1	1			5																	
2	2																				
3	3	4																			
4																					
5																					
Bemerkungen:

t_z vom: 06.09.2021
 SG 1-3: Gelb=3s, Rotgelb=1s

Mobiler Mast / Peitsche
 Baustellenmarkierung
 Baufeld

Gerätetyp: D Bearbeitung:

In Betrieb ab: Prüfung:

Außer Betrieb ab:

RLS: alle Sperrsignale
 Ausblinker:
 Nachblinker:
 Änderungen:



LSA Feucht
 Schwarzenbrucker Straße/B8

Plan Bezeichnung: Nürnberg, 06.09.2021
 Deckenbau B8 gez.
 Hauptphase 2 Tech

Verriegelungsmatrix

	1	2	3	4	5	6	7	8	9	10	11	12	13	14	15	16	17	18	19	20	21	22	23	24	25	26	27	28	29	30	31	32	
1	X																																
2		X																															
3			X																														
4				X																													
5					X																												
6						X																											
7							X																										
8								X																									
9									X																								
10										X																							
11											X																						
12												X																					
13													X																				
14														X																			
15															X																		
16																X																	
17																	X																
18																		X															
19																			X														
20																				X													
21																					X												
22																						X											
23																							X										
24																								X									
25																									X								
26																										X							
27																											X						
28																												X					
29																													X				
30																														X			
31																															X		
32																																X	

Plan Nr.:	BZ3	Datum:	gez.:
Erstellt von:	[REDACTED]	10.09.2021	
1.Änderung:			
2.Änderung:			
3.Änderung:			
Standort:	Feucht	Geprüft:	
	B8/Schwarzenbrucker Strasse		
Auftraggeber:	[REDACTED]		
Bauvorhaben:			
zuständige Behörde:			
Sachbearbeiter:			

A.S.I Guido M. Hahn GmbH & Co.KG
Xantener Straße 10
90411 Nürnberg
Tel.: 0911/520640
Fax.: 0911/524399
dominik.haertlein@verkehrssicherung-hahn.de



Zwischenzeitmatrix

	1	2	3	4	5	6	7	8	9	10	11	12	13	14	15	16	17	18	19	20	21	22	23	24	25	26	27	28	29	30	31	32							
1																																							
2																																							
Plan Nr.:	BZ3	Datum:	gez.:
Erstellt von:	[REDACTED]	10.09.2021	
1.Änderung:			
2.Änderung:			
3.Änderung:			
Standort:	Feucht	Geprüft:	
	B8/Schwarzenbrucker Strasse		
Auftraggeber:	[REDACTED]		
Bauvorhaben:			
zuständige Behörde:			
Sachbearbeiter:			

A.S.I Guido M. Hahn GmbH & Co.KG
Xantener Straße 10
90411 Nürnberg
Tel.: 0911/520640
Fax.: 0911/524399
dominik.haertlein@verkehrssicherung-hahn.de



Auf Straßen innovativ

- Verkehrsplanung nach R.S.A.
- Baustellensicherungen
- Handel und Dienstleistungen im Baugewerbe

Telefon 0911/520640 • Telefax 0911/524399
email: info@verkehrssicherung-hahn.de
Internet: www.verkehrssicherung-hahn.de

Programm 1 (SP1): Gruppenparameter / Schaltzeiten

Name	Rot/Gelb	Gelb	Min. Grün	Dehnzeit 1	Zeitlücke 1	Dehnzeit 2	Zeitlücke 2	Blinken	Anf.	Startzeit						
										Montag	Dienstag	Mittwoch	Donnerstag	Freitag	Samstag	Sonntag
1	1	1	3	10	035	004	000	000								
2	2	1	0	10	000	000	000	000								
3	3	1	3	10	000	000	000	000								
4		1	4	10	000	000	000	000		00:01	00:01	00:01	00:01	00:01	00:01	00:01
5		1	4	10	000	000	000	000		00:00	00:00	00:00	00:00	00:00	00:00	00:00
6		1	4	10	000	000	000	000		00:00	00:00	00:00	00:00	00:00	00:00	00:00
7		1	4	10	000	000	000	000		00:00	00:00	00:00	00:00	00:00	00:00	00:00
8		1	4	10	000	000	000	000		00:00	00:00	00:00	00:00	00:00	00:00	00:00
9		1	4	10	000	000	000	000		00:00	00:00	00:00	00:00	00:00	00:00	00:00
10		1	4	10	000	000	000	000		00:00	00:00	00:00	00:00	00:00	00:00	00:00
11		1	4	10	000	000	000	000		00:00	00:00	00:00	00:00	00:00	00:00	00:00
12		1	4	10	000	000	000	000		00:00	00:00	00:00	00:00	00:00	00:00	00:00
13		1	4	10	000	000	000	000		00:00	00:00	00:00	00:00	00:00	00:00	00:00
14		1	4	10	000	000	000	000								
15		1	4	10	000	000	000	000								
16		1	4	10	000	000	000	000								
17		1	4	10	000	000	000	000								
18		1	4	10	000	000	000	000								
19		1	4	10	000	000	000	000								
20		1	4	10	000	000	000	000								
21		1	4	10	000	000	000	000								
22		1	4	10	000	000	000	000								
23		1	4	10	000	000	000	000								
24		1	4	10	000	000	000	000								
25		1	4	10	000	000	000	000								
26		1	4	10	000	000	000	000								
27		1	4	10	000	000	000	000								
28		1	4	10	000	000	000	000								
29		1	4	10	000	000	000	000								
30		1	4	10	000	000	000	000								
31		1	4	10	000	000	000	000								
32		1	4	10	000	000	000	000								

Plan Nr.: BZ3	Datum: 10.09.2021	gez.:
Erstellt von: XXXXXXXXXX		
1.Änderung:		
2.Änderung:		
3.Änderung:		
Standort: Feucht	Geprüft:	
B8/Schwarzenbrucker Strasse		
Auftraggeber: XXXXXXXXXX		
Bauvorhaben:		
zuständige Behörde:		
Sachbearbeiter:		


A.S.I Guido M. Hahn GmbH & Co.KG
Xantener Straße 10
90411 Nürnberg
Tel.: 0911/520640
Fax.: 0911/524399
dominik.haertlein@verkehrssicherung-hahn.de

HAHN
Auf Straßen innovativ

• Verkehrsplanung nach R.S.A.
• Baustellensicherungen
• Handel und Dienstleistungen im Baugewerbe
Telefon 0911/520640 • Telefax 0911/524399
email: info@verkehrssicherung-hahn.de
Internet: www.verkehrssicherung-hahn.de

Einschaltprogramm, Programm 1 (SP1)

Programm	: 1	Legende:	Gruppe	Bezeichnung
Dauer	: 21 s	Rot		
		Gelb	1	1
		Grün	2	2
		Dunkel	3	3
		Rot/Gelb		
		Blinken		
		Rot+Blinken		
		Grün+Blinken		
		Rot+Gelb		
		Grün+Gelb		
		Signal Aus		

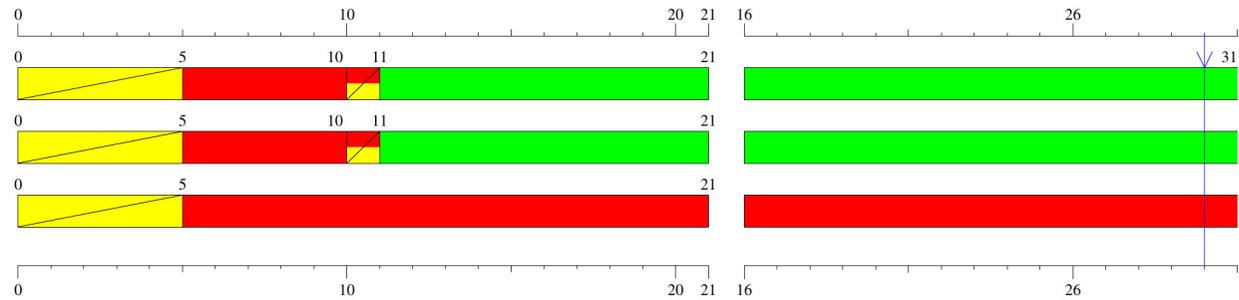


Plan Nr.:	BZ3	Datum:	gez.:
Erstellt von:	██████████	10.09.2021	
1.Änderung:			
2.Änderung:			
3.Änderung:			
Standort:	Feucht	Geprüft:	
	B8/Schwarzenbrucker Strasse		
Auftraggeber:	██████████		
Bauvorhaben:			
zuständige Behörde:			
Sachbearbeiter:			

A.S.I Guido M. Hahn GmbH & Co.KG
Xantener Straße 10
90411 Nürnberg
Tel.: 0911/520640
Fax.: 0911/524399
dominik.haertlein@verkehrssicherung-hahn.de



Ausschaltprogramm, Programm 1 (SP1)

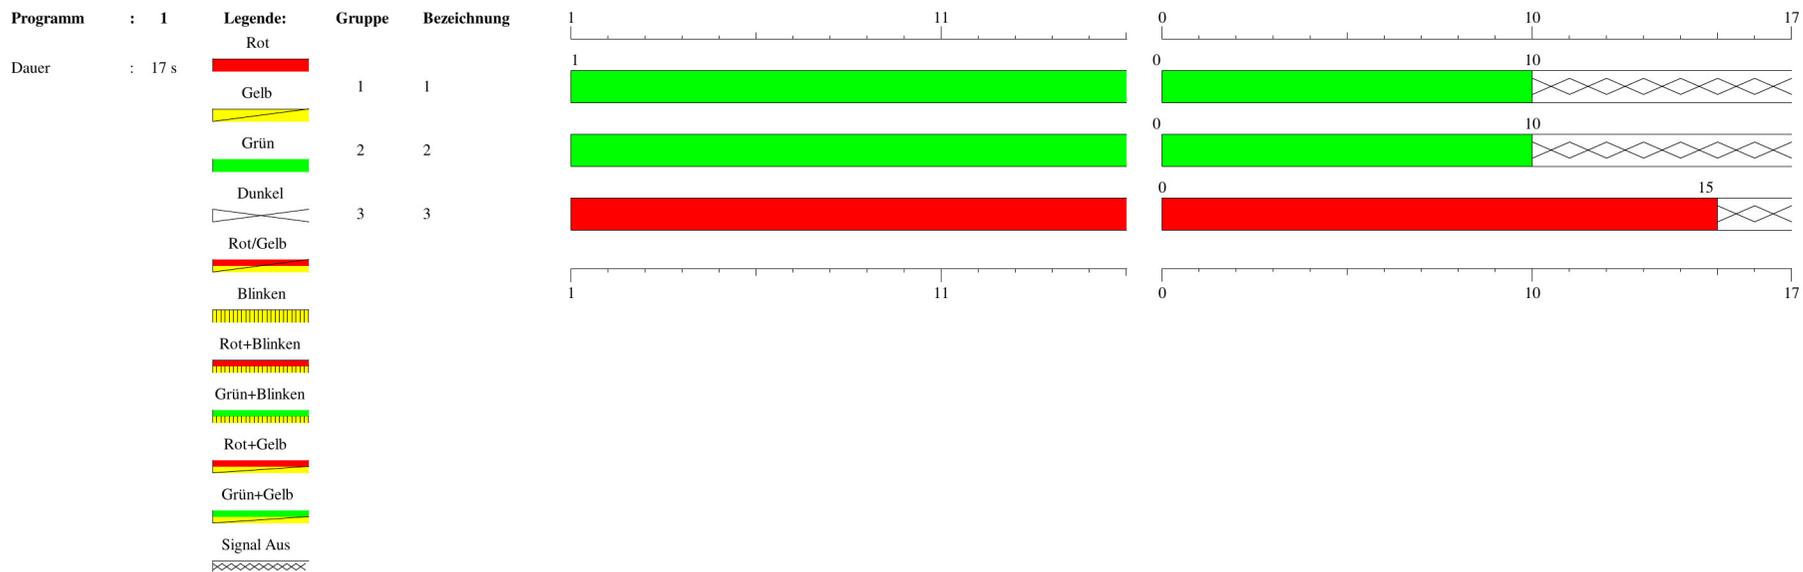

Plan Nr.:	BZ3	Datum:	gez.:
Erstellt von:	[REDACTED]	10.09.2021	
1.Änderung:			
2.Änderung:			
3.Änderung:			
Standort:	Feucht	Geprüft:	
	B8/Schwarzenbrucker Strasse		
Auftraggeber:	[REDACTED]		
Bauvorhaben:			
zuständige Behörde:			
Sachbearbeiter:			


A.S.I Guido M. Hahn GmbH & Co.KG
 Xantener Straße 10
 90411 Nürnberg
 Tel.: 0911/520640
 Fax.: 0911/524399
 dominik.haertlein@verkehrssicherung-hahn.de

Auf Straßen innovativ

 • Verkehrsplanung nach R.S.A.
 • Baustellensicherungen
 • Handel und Dienstleistungen im Baugewerbe

 Telefon 0911/520640 • Telefax 0911/524399
 email: info@verkehrssicherung-hahn.de
 Internet: www.verkehrssicherung-hahn.de

Ausschaltprogramm bei Störung, Programm 1 (SP1)

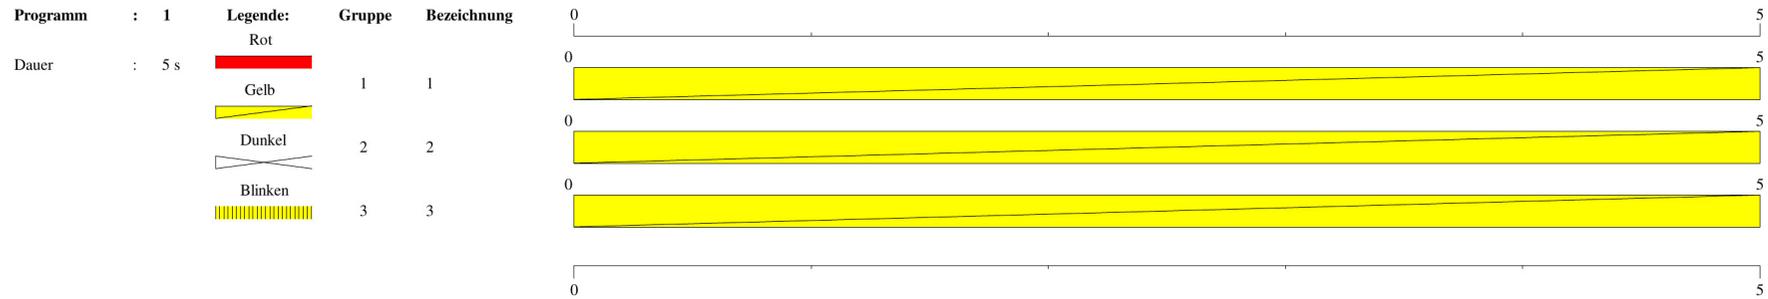

Plan Nr.:	BZ3	Datum:	gez.:
Erstellt von:	[REDACTED]	10.09.2021	
1.Änderung:			
2.Änderung:			
3.Änderung:			
Standort:	Feucht	Geprüft:	
	B8/Schwarzenbrucker Strasse		
Auftraggeber:	[REDACTED]		
Bauvorhaben:			
zuständige Behörde:			
Sachbearbeiter:			

A.S.I Guido M. Hahn GmbH & Co.KG
 Xantener Straße 10
 90411 Nürnberg
 Tel.: 0911/520640
 Fax.: 0911/524399
 dominik.haertlein@verkehrssicherung-hahn.de



Signalsicherung

Gruppe : 1 (1)

Überwachte Lampen						Statusüberwachung			
Rot A	Rot B	Rotlampenfehlermeldung	Gelb	Grün	Blind	Rot A	Rot B	Gelb	Grün
X	X	Rot A oder Rot B defekt				X	X	X	X

Gruppe : 2 (2)

Überwachte Lampen						Statusüberwachung			
Rot A	Rot B	Rotlampenfehlermeldung	Gelb	Grün	Blind	Rot A	Rot B	Gelb	Grün
X	X	Rot A oder Rot B defekt				X	X	X	X

Gruppe : 3 (3)

Überwachte Lampen						Statusüberwachung			
Rot A	Rot B	Rotlampenfehlermeldung	Gelb	Grün	Blind	Rot A	Rot B	Gelb	Grün
X	X	Rot A oder Rot B defekt				X	X	X	X

Plan Nr.:	BZ3	Datum:	gez.:
Erstellt von:	[REDACTED]	10.09.2021	
1.Änderung:			
2.Änderung:			
3.Änderung:			
Standort:	Feucht	Geprüft:	
	B8/Schwarzenbrucker Strasse		
Auftraggeber:	[REDACTED]		
Bauvorhaben:			
zuständige Behörde:			
Sachbearbeiter:			

A.S.I Guido M. Hahn GmbH & Co.KG
Xantener Straße 10
90411 Nürnberg
Tel.: 0911/520640
Fax.: 0911/524399
dominik.haertlein@verkehrssicherung-hahn.de

HAHN

Auf Straßen innovativ

● Verkehrsplanung nach R.S.A.
 ● Baustellensicherungen
 ● Handel und Dienstleistungen im Baugewerbe
 Telefon 0911/520640 • Telefax 0911/524399
 email: info@verkehrssicherung-hahn.de
 Internet: www.verkehrssicherung-hahn.de