


Bahnhofstraße
Station 0+125.000

Ost

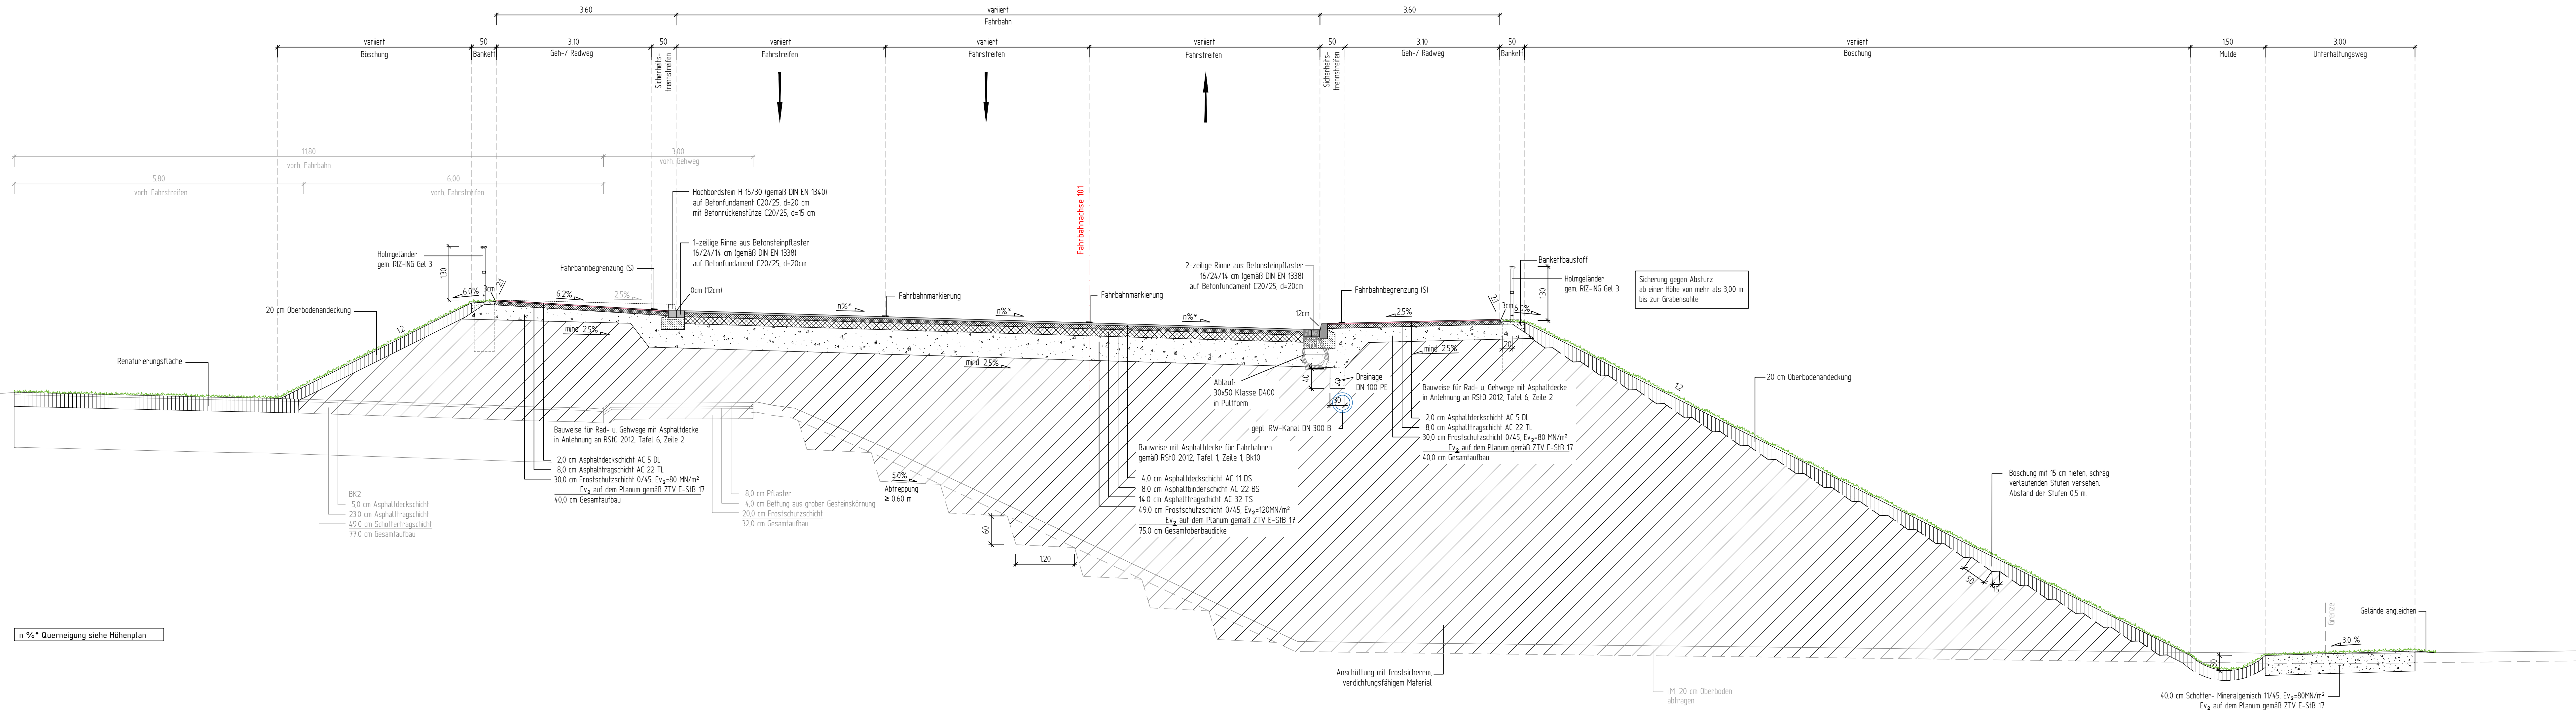


Blatt 1	2	3	4	5

 BOCKERMANN FRITZE IngenieurConsult GmbH	Dieselstr. 11 32130 Engter T 05224 9737-0 F 05224 9737-50 bf@bockermann-fritze.de www.bockermann-fritze.de	Bearb.	17.09.2021	AnK
		Gez.	17.09.2021	TF
		Gepr.	17.09.2021	AnK
	Proj.-Nr.:	24405		

Nr.	Art der Änderung	Datum	Zeichen


Ausführungsplanung

	<p>Stadt Paderborn Am Hoppenhof 33 33104 Paderborn</p>	<p>Unterlage/ Blatt-Nr.: 14/1 Querschnitt A-A</p> <p>Maßstab: 1:50</p>
---	--	---

Erneuerung Bahnhofstraße

Verkehrsanlagen

für den Bauherren:
Stadt Paderborn
Am Hoppenhof 33, 33104 Paderborn

Paderborn, den 22.09.2021 

bearbeitet:
Bockermann Fritze IngenieurConsult
Dieselstraße 11, 32130 Enger

Enger, den 17.09.2021