


U08-3-5\_24405\_20191128\_Civil.dwg

970,00 x 519,75 (0,50 qm)

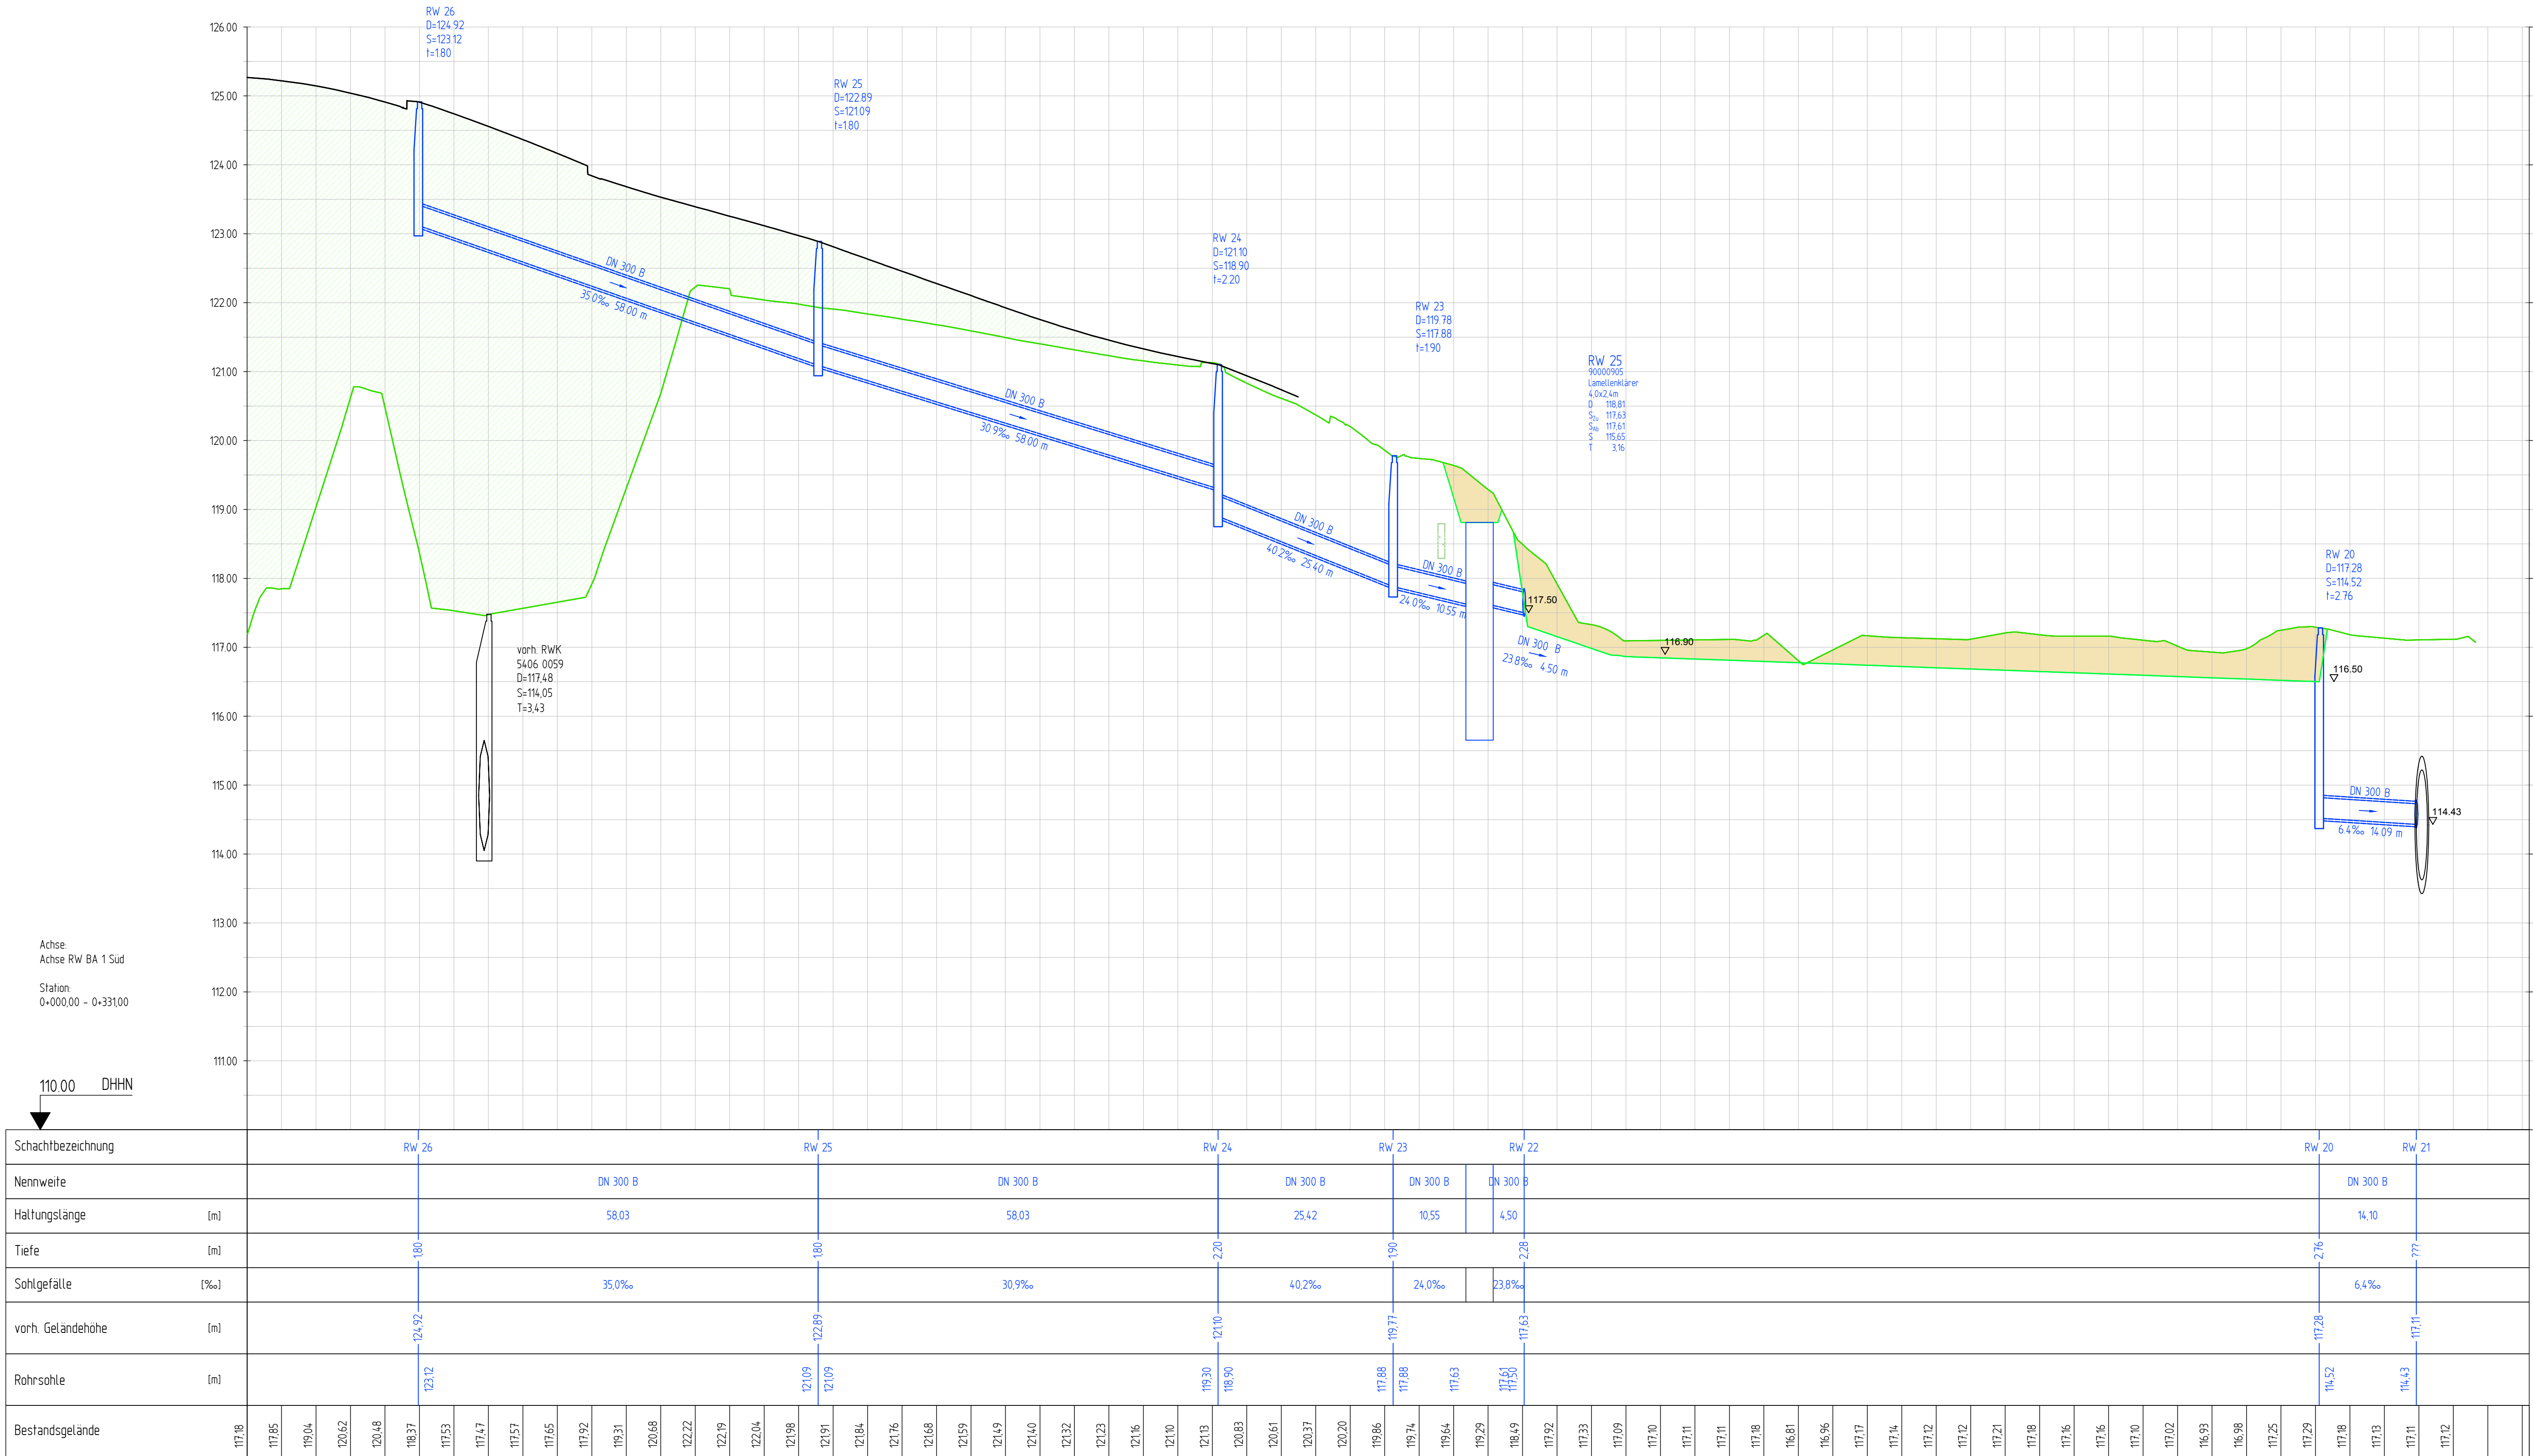

Höhensystem: DE_DHHN92_NH Lagesystem: UTM-ETRS89 (2002)			
 <b>BOCKERMANN FRITZE</b> IngenieurConsult GmbH	Bearb.	28.11.2019	Bec
	Gez.	28.11.2019	EB
	Gepr.		
Proj.-Nr.:		24405	
Nr.	Art der Änderung	Datum	Zeichen

## Entwurfsplanung

 <b>Stadt Paderborn</b> Pontanusstraße 55 33095 Paderborn	Unterlage/ Blatt-Nr.: 8/3 <b>Längsschnitt,</b> 1. BA Süd Maßstab: 1500
<b>Erneuerung Bahnhofstraße</b> Entwässerungsanlagen (Oberflächenentwässerung)	
für den Bauherren: <b>Stadt Paderborn</b> Pontanusstraße 55, 33102 Paderborn	bearbeitet: <b>Bockermann Fritze IngenieurConsult</b> Dieselstraße 11, 32130 Enger
Paderborn, den 16.01.2020 	Enger, den 16.01.2020 
U08-3-5_24405_20191128_Civil.dwg	