


Querschnitt B-B

Bahnhofstraße
Station 0+281.141

Nord

Süd

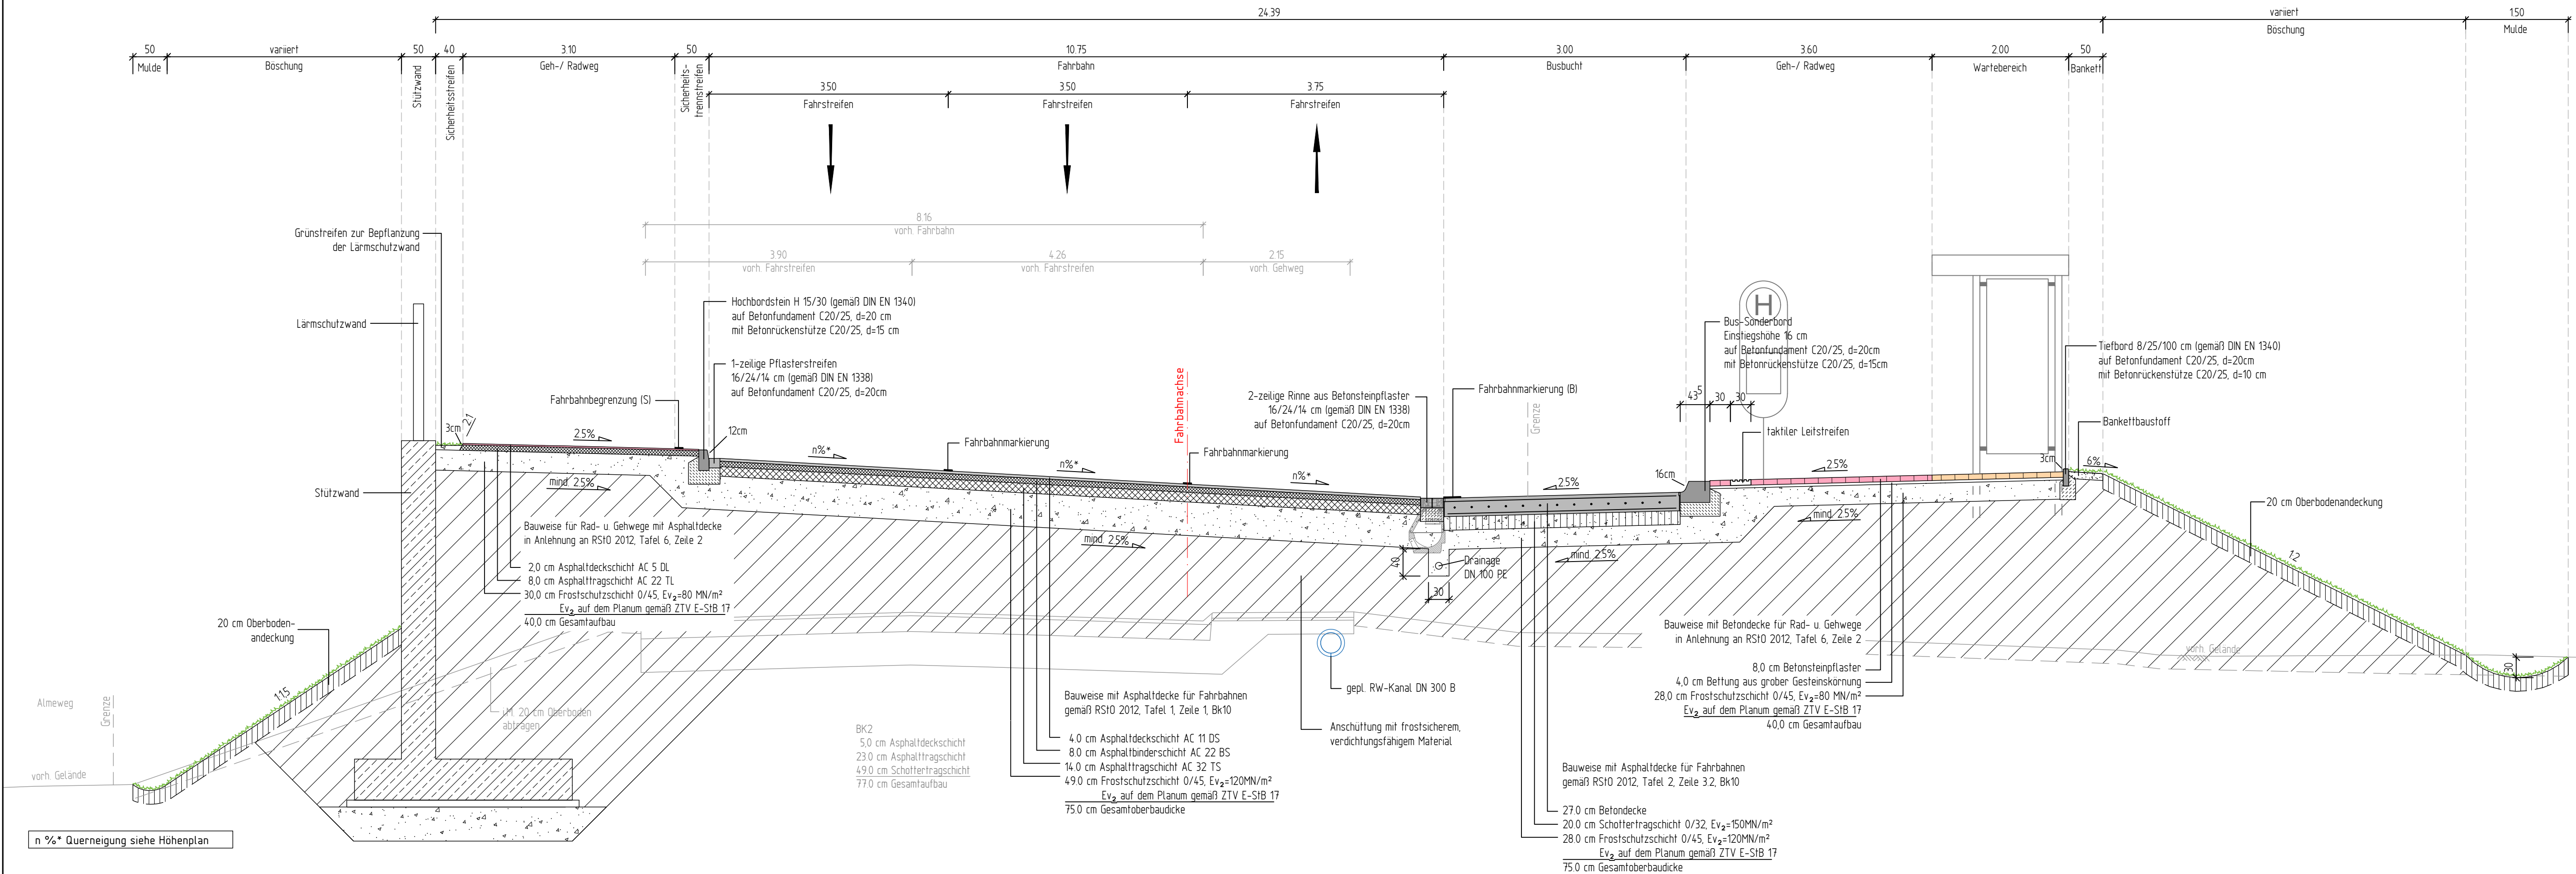


Blatt 1	2	3	4	5
---------	---	---	---	---

	Bearb.	17.09.2021	AnK
	Gez.	17.09.2021	TF
	Gepr.	17.09.2021	AnK
	Proj.-Nr.:	24405	

Nr.	Art der Änderung	Datum	Zeichen

Ausführungsplanung

	Stadt Paderborn Am Hoppenhof 33 33104 Paderborn	Unterlage/ Blatt-Nr.: 14/2 Querschnitt B-B Maßstab: 1:50

Erneuerung Bahnhofstraße Verkehrsanlagen

für den Bauherren: Stadt Paderborn Am Hoppenhof 33, 33104 Paderborn	bearbeitet: Bockermann Fritze IngenieurConsult Dieselstraße 11, 32130 Enger
Paderborn, den 22.09.2021	Enger, den 17.09.2021