


U08-3-5_24405_20191128_Civil.dwg

780,00 x 445,50 (0,35 qm)

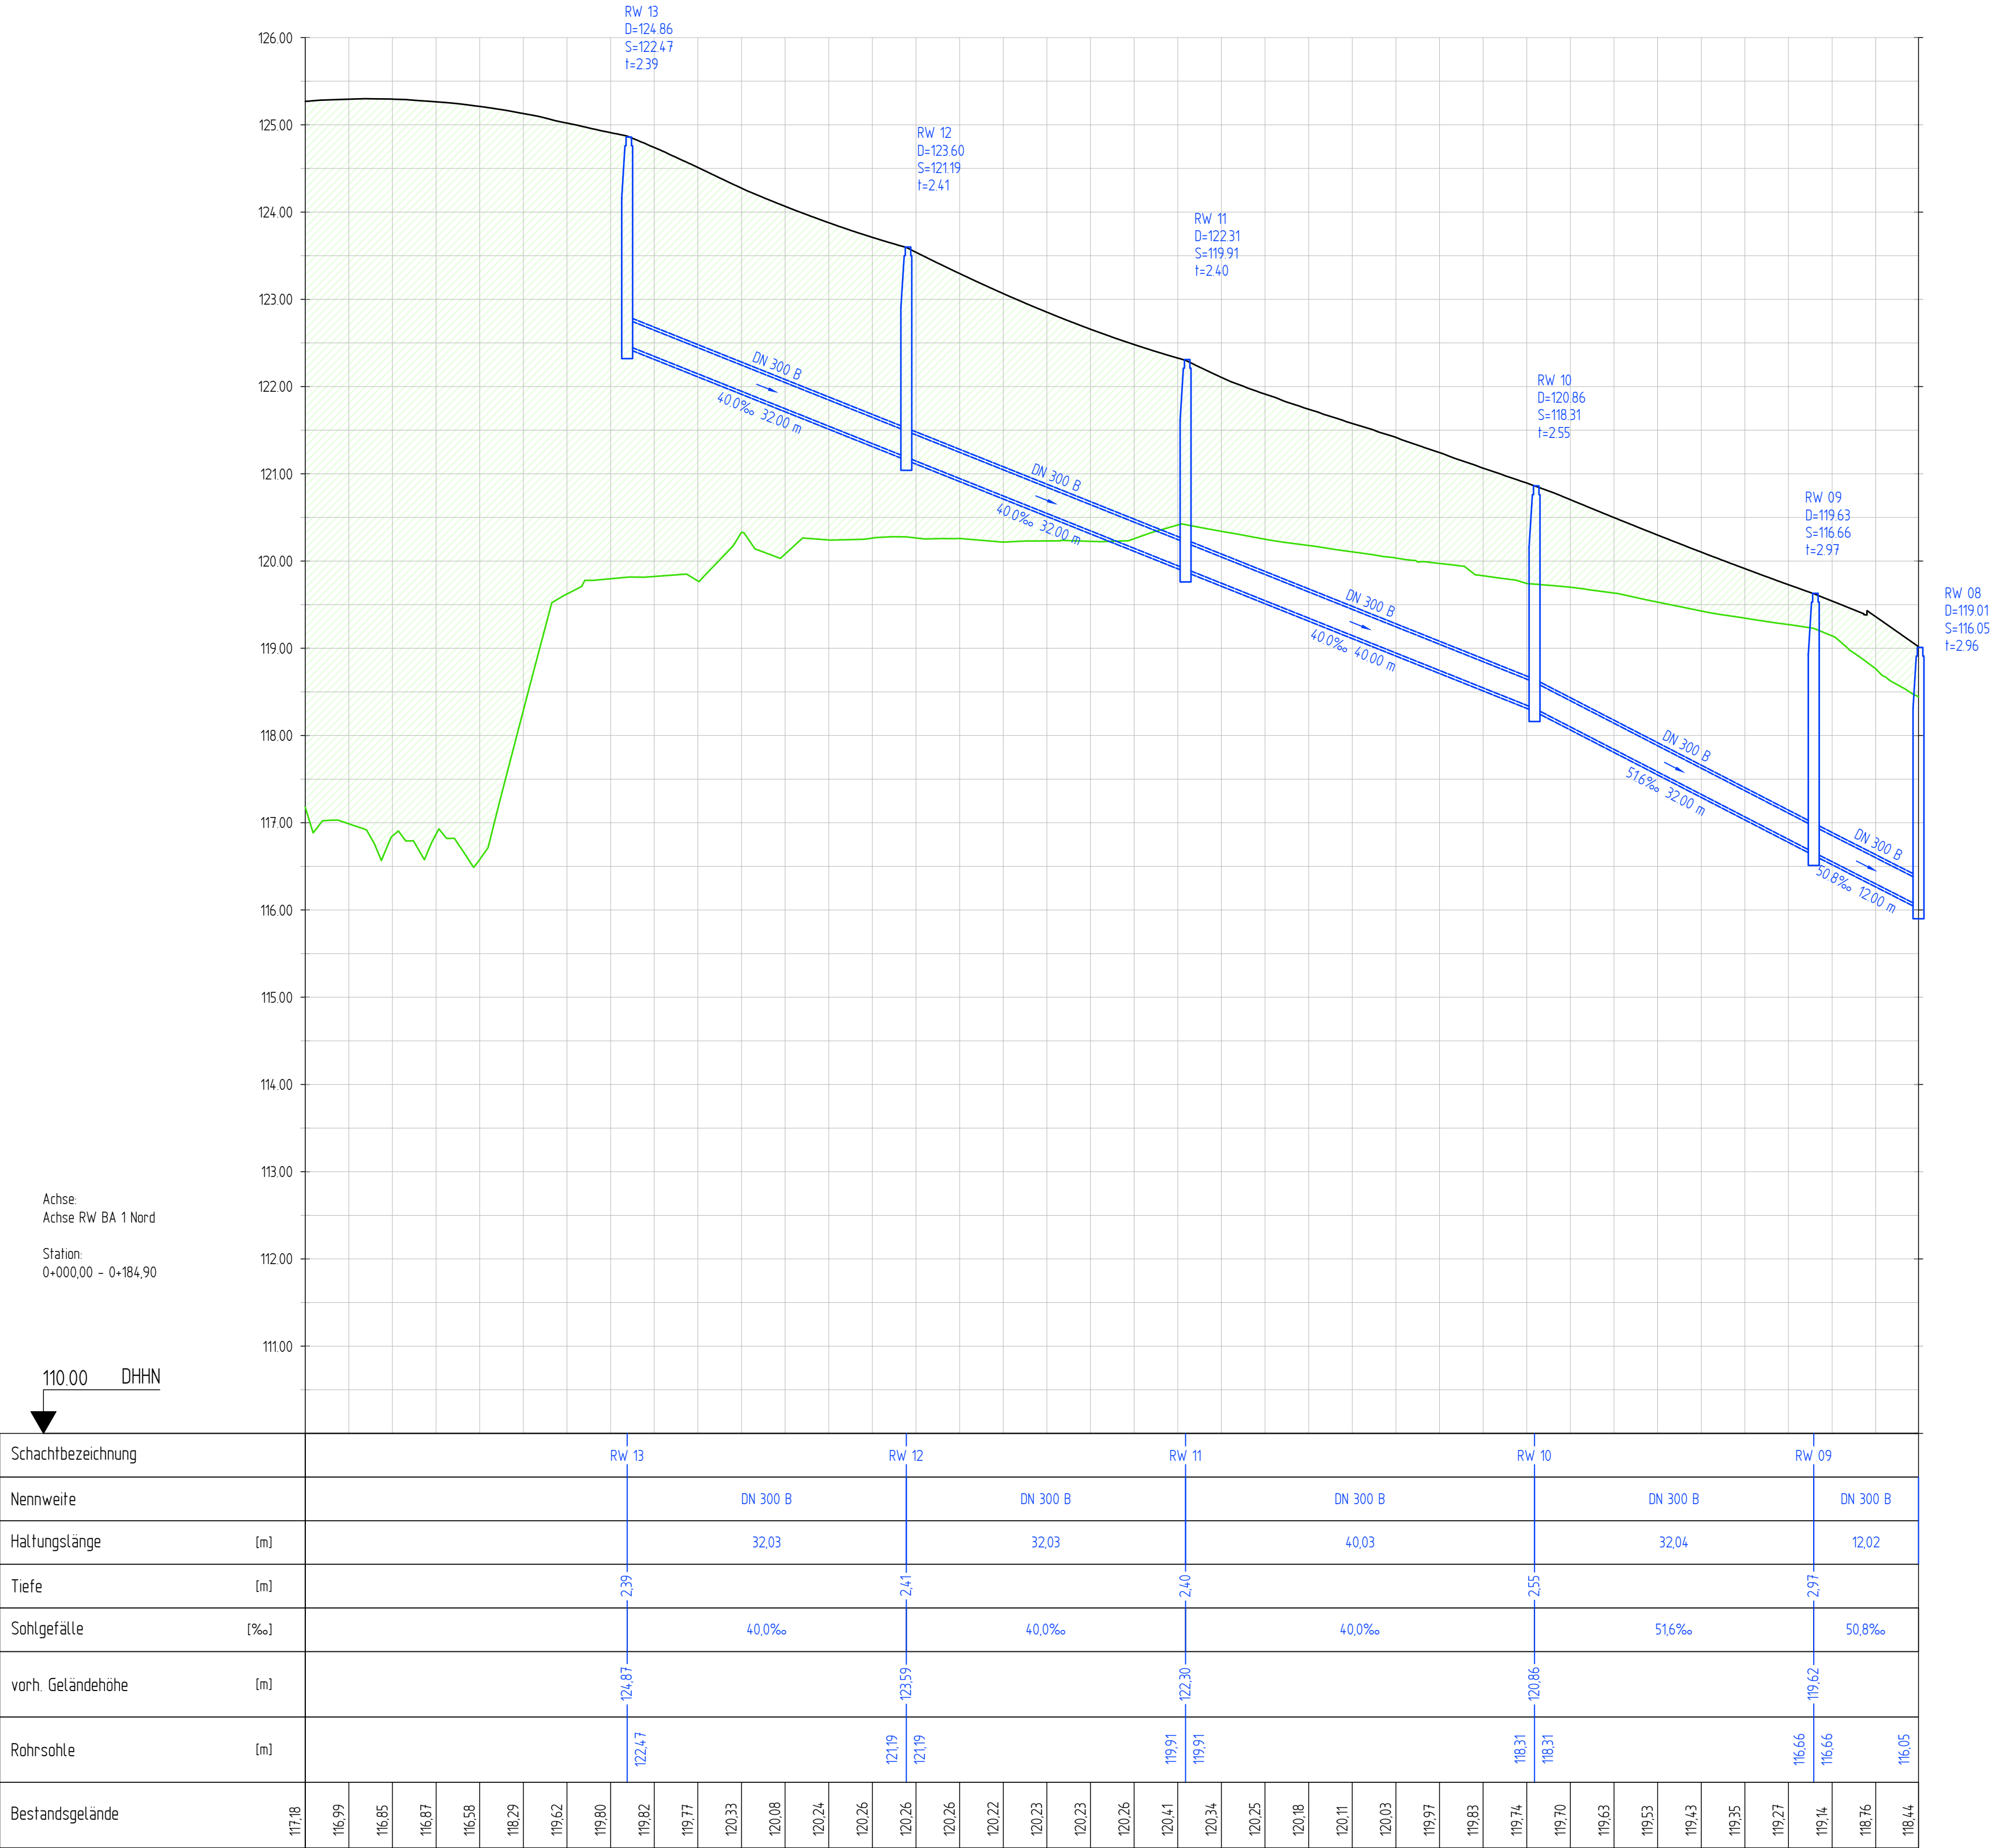

Höhensystem: DE_DHHN92_NH
Lagesystem: UTM-ETRS89 (2002)

 <div>BOCKERMANN FRITZE IngenieurConsult GmbH</div>	Bearb.	28.11.2019	Bec
	Gez.	28.11.2019	EB
	Gepr.		
	Proj.-Nr.:	24405	

Nr.	Art der Änderung	Datum	Zeichen

Entwurfsplanung

 <div>Stadt Paderborn Pontanusstraße 55 33095 Paderborn</div>	Unterlage/ Blatt-Nr.: 8/4 Längsschnitt, 1. BA Nord Maßstab: 1500
Erneuerung Bahnhofstraße Entwässerungsanlagen (Oberflächenentwässerung)	
für den Bauherren: Stadt Paderborn Pontanusstraße 55, 33102 Paderborn Paderborn, den 16.01.2020 	bearbeitet: Bockermann Fritze IngenieurConsult Dieselstraße 11, 32130 Enger Enger, den 16.01.2020 

U08-3-5_24405_20191128_Civil.dwg