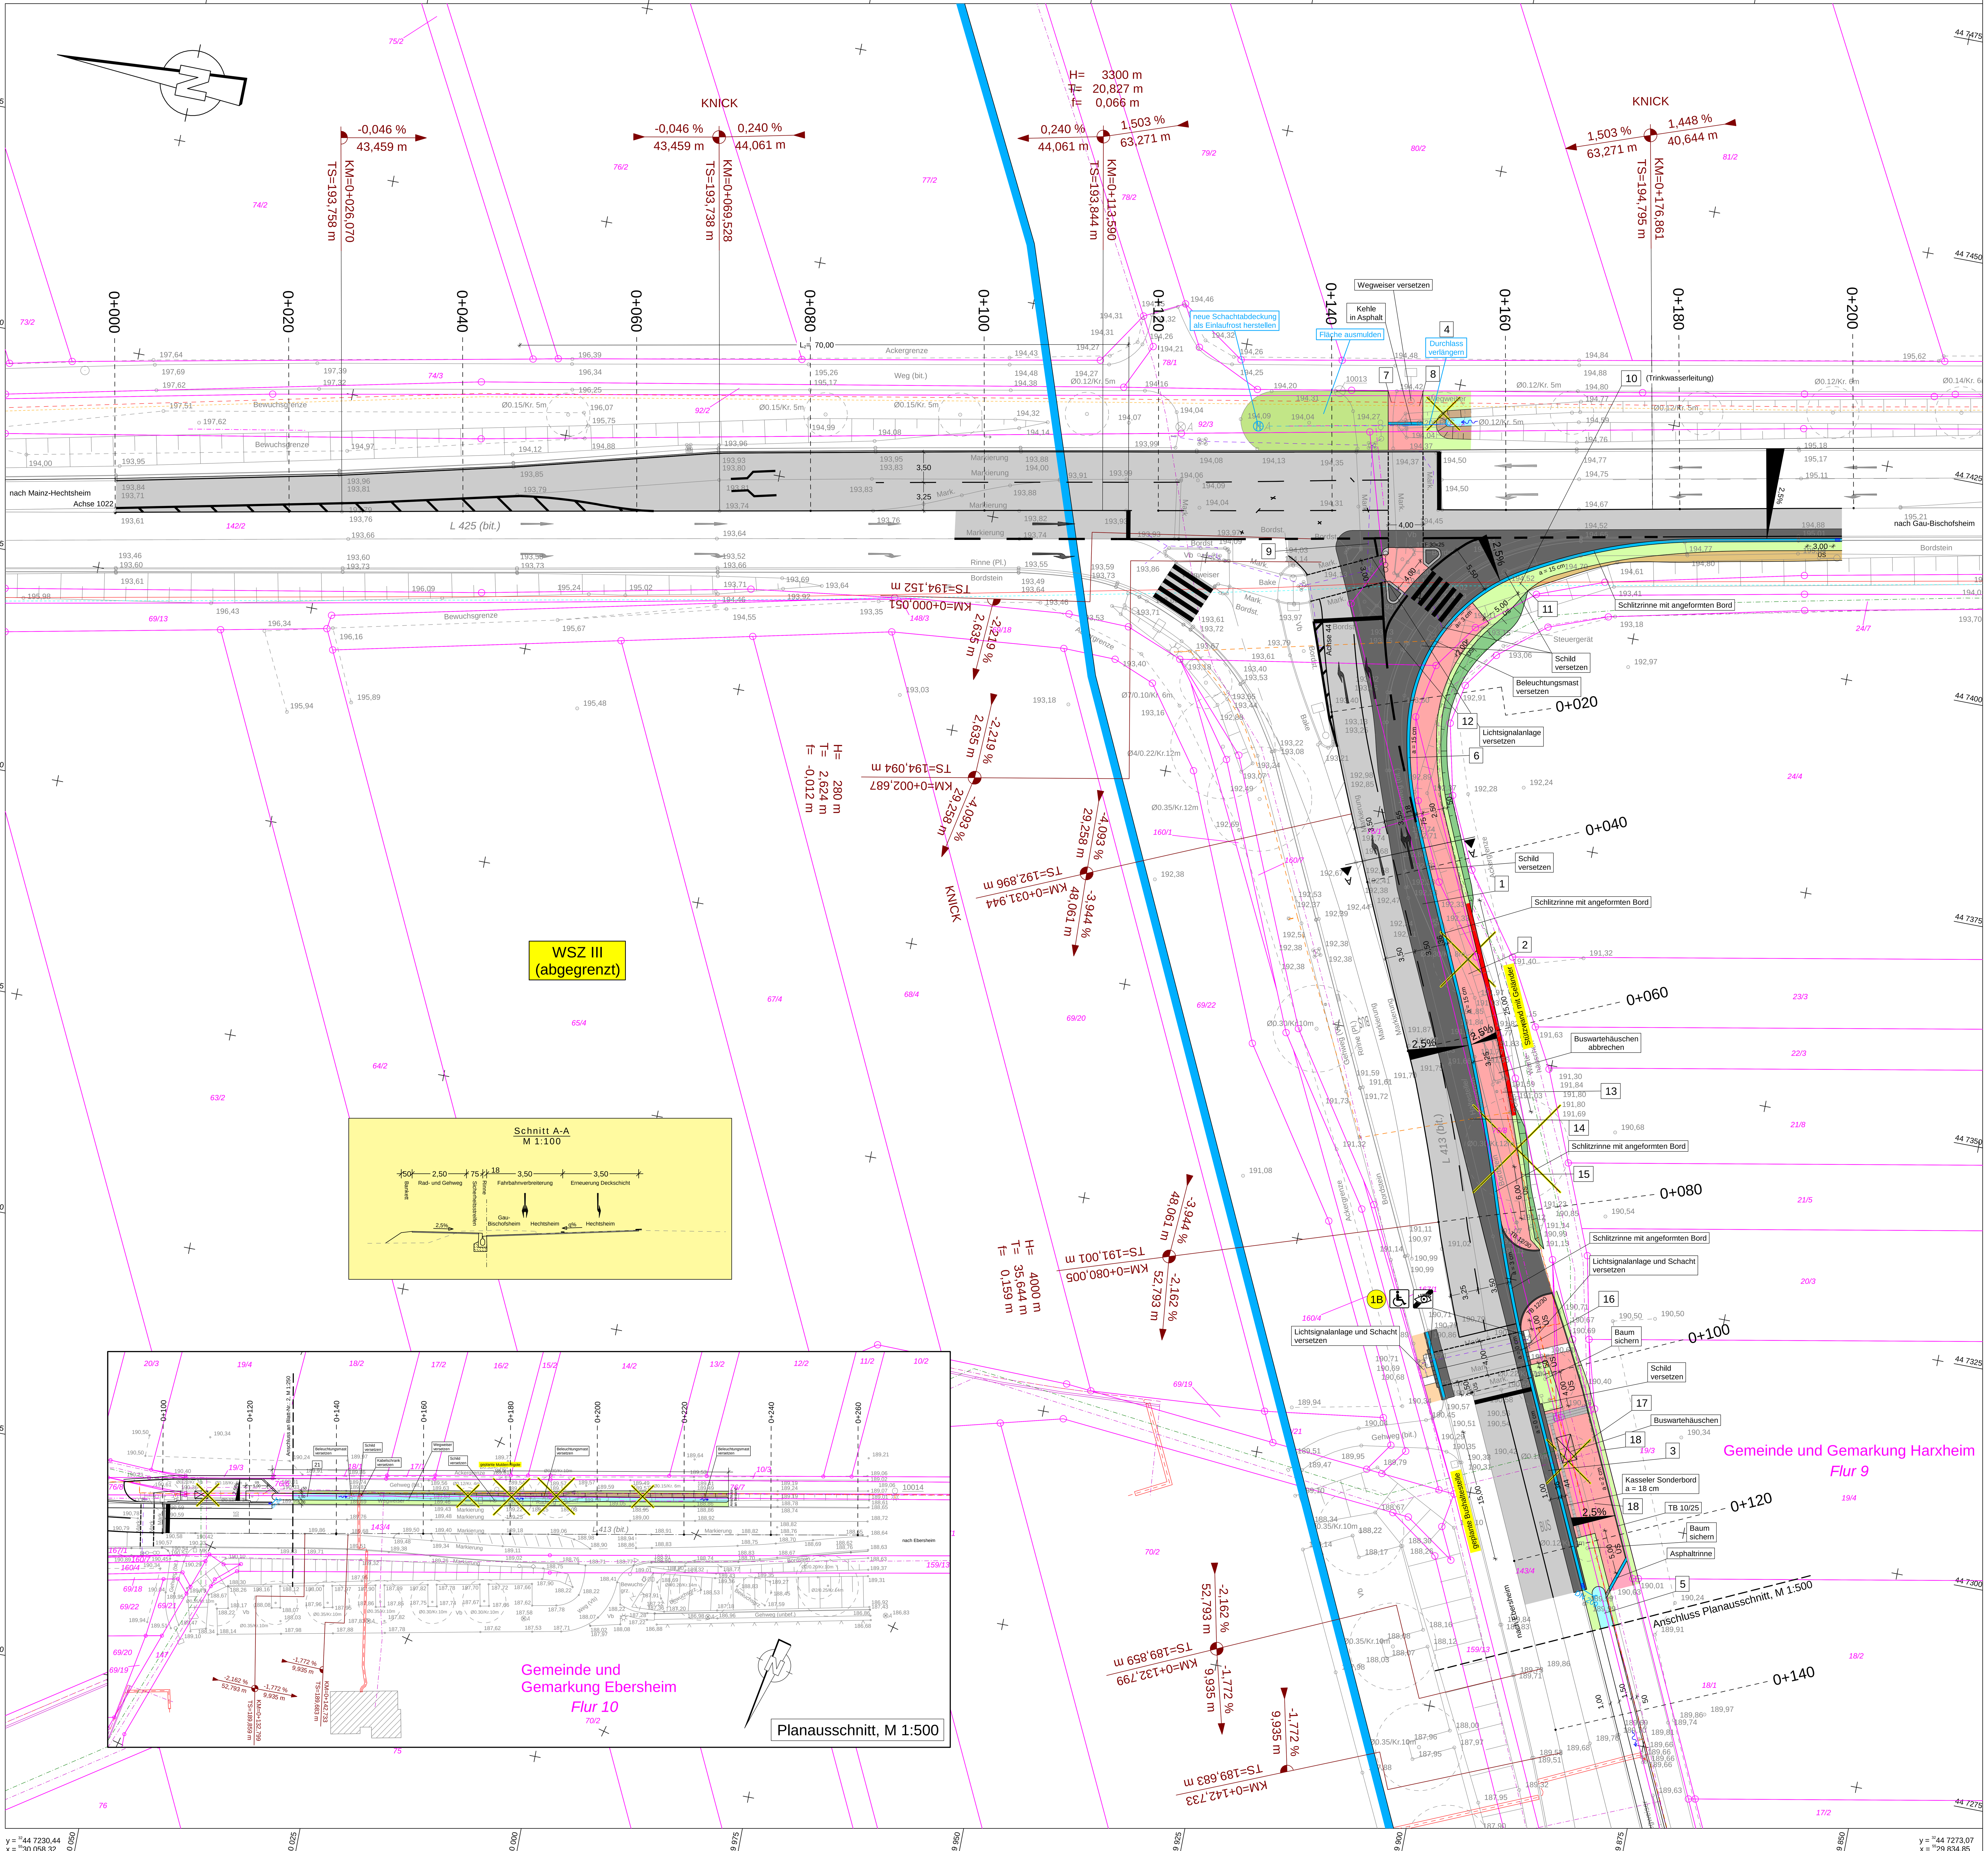

Zeichenerklärung

Planung

- Einschnitt / Damm
- Mulde
- Bankett
- Deckenerneuerung
- Vollausbau
- Rinne
- Bord
- Gehweg / Rad- und Gehweg (Asphalt)
- Stützwand
- Straßenebenfläche
- rekultivieren
- abtragen
- auftragen
- Pflasterfläche
- Neigungsbrechpunkt des Bestands mit Angabe von Gefälle und Steigung in Prozent Länge der Gefäll- bzw. Steigungsstrecke und Halbmesser
- 2.50% Fahrbahnquerneigung
- Baum entfällt
- Verweis zum Regelungsverzeichnis

Schutzgebiete

- Wasserschutzgebiet

Versorgungseinrichtungen

- Fernmeldekabel (Telekom)
- Fernmeldekabel (Versatel)
- Fernmeldekabel (e-rp)
- Gas/Gashochdruck (e-rp)
- LWL (Stadt Mainz)
- Fernwirkleitung (EWR)
- Mittelspannung (EWR)
- Niederspannung (EWR)
- Straßenbeleuchtung (EWR)
- Telekommunikation (EWR)
- Steuerkabel (WVR)
- Trinkwasser (WVR)
- Stromkabel (Stadtwerke Mainz Netz)
- Trinkwasser (Stadtwerke Mainz Netz)
- Fernmeldekabel (Stadtwerke Mainz Netz)
- Beleuchtung (Stadtwerke Mainz Netz)

Entwässerung

- Mischwasserkanal DN
- Regenwasserkanal DN
- Schmutzwasserkanal DN

Die Eintragung der Ver- und Entsorgungsleitungen erfolgt nach Angaben der jeweiligen Versorgungsträger. Eine Gewährleistung für die Genauigkeit der dargestellten Lage kann nicht übernommen werden.

1

Nr.	Art der Änderung	Datum	Name
a			
b			
c			

Entwurfsbearbeitung:
BARD+SAUTHER GMBH
BERATENDE INGENIEURE
BSBI
Europaallee 10, 66113 Saarbrücken, Tel. 0681/926 50-0, Fax 0681/926 50-29, mail@bs-bi.de, www.bs-bi.de

Projekt-Nr.: P01170402

	Datum	Name
bearbeitet:	04/2019	Beyer
gezeichnet:	04/2019	Fritz
geprüft:	04/2019	[Unterschrift]

Entwurfsbearbeitung:
LBM
Landesbetrieb Mobilität Worms
Schönauer Straße 5
67547 Worms
Tel.: 06241/401-5
Fax: 06241/401-600

	Datum	Name
bearbeitet:		
gezeichnet:		
geprüft:		

ABSTIMMUNGSVERFAHREN

Straßenbauverwaltung: RheinlandPfalz

Unterlage: 5 Blatt-Nr.: 1

Lageplan

PROJIS-Nr.: SAP-Nr.: A.31-17-0021.01 Maßstab: 1:250

L 425 Rheinhessenstraße,
4-spuriger Ausbau der Knotenpunkte
B) L 425 / L 413 Mainz-Ebersheim
- ZWISCHENAUSBAU -

aufgestellt:
Worms, den
....

113,5 cm x 88,0 cm = 0,999 m²

R:\CARD84\L425-Mainz-Hechtsheim > S05-02.PLT > S05-02 11.04.19 fr