



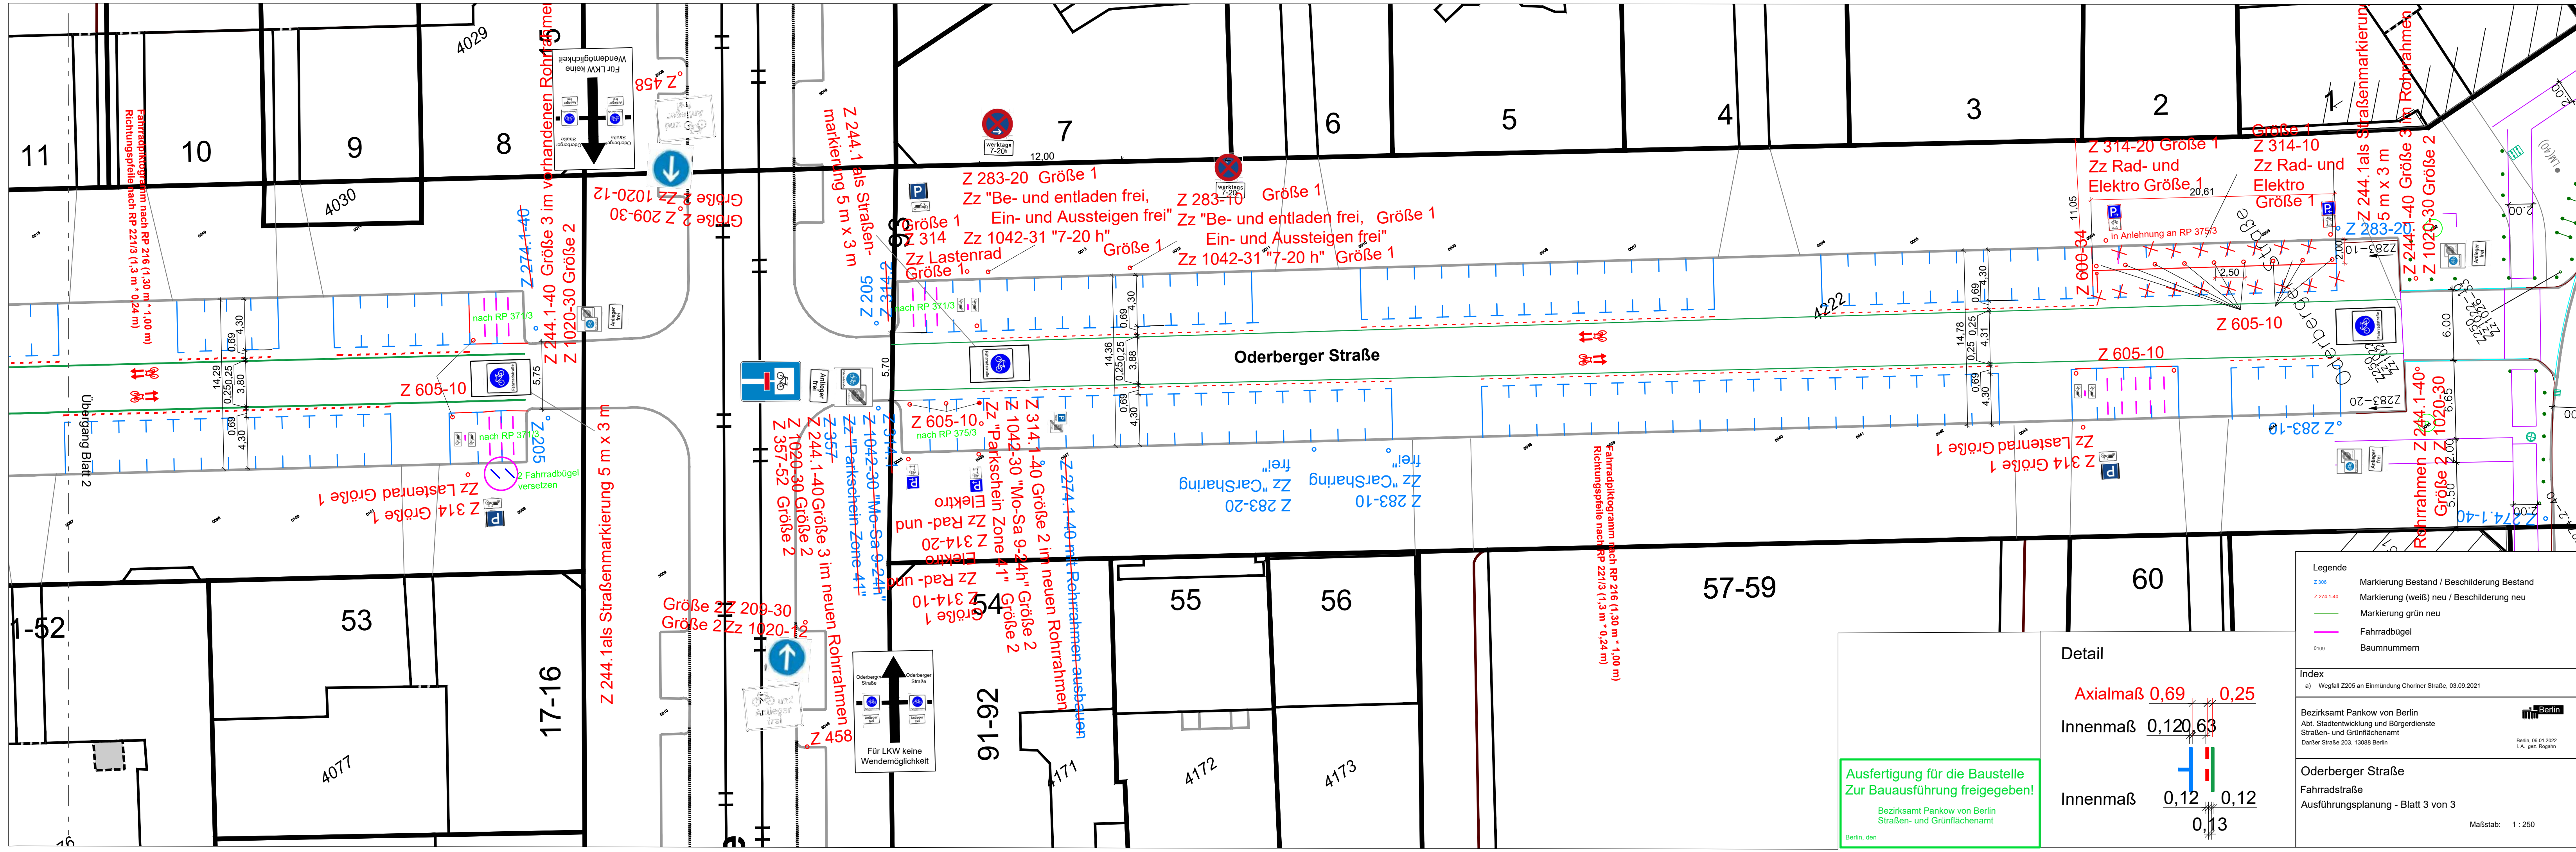

Ausfertigung für die Baustelle
Zur Bauausführung freigegeben!

Bezirksamt Pankow von Berlin
Straßen- und Grünflächenamt
Berlin, den

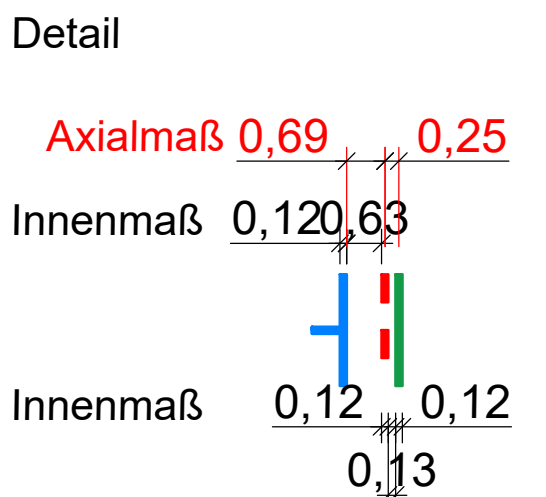

Legende

- Z 308 Markierung Bestand / Beschilderung Bestand
- Z 274.1-40 Markierung (weiß) neu / Beschilderung neu
- Markierung grün neu
- Fahrradbügel
- Baumnummern

Index

a) Wegfall Z205 an Einmündung Choriner Straße, 03.09.2021

Bezirksamt Pankow von Berlin
Abt. Stadtentwicklung und Bürgerdienste
Straßen- und Grünflächenamt
Darßer Straße 203, 13088 Berlin

Berlin, 06.01.2022
i.A. gez. Rogahn

Oderberger Straße
Fahrradstraße
Ausführungsplanung - Blatt 3 von 3

Maßstab: 1 : 250