


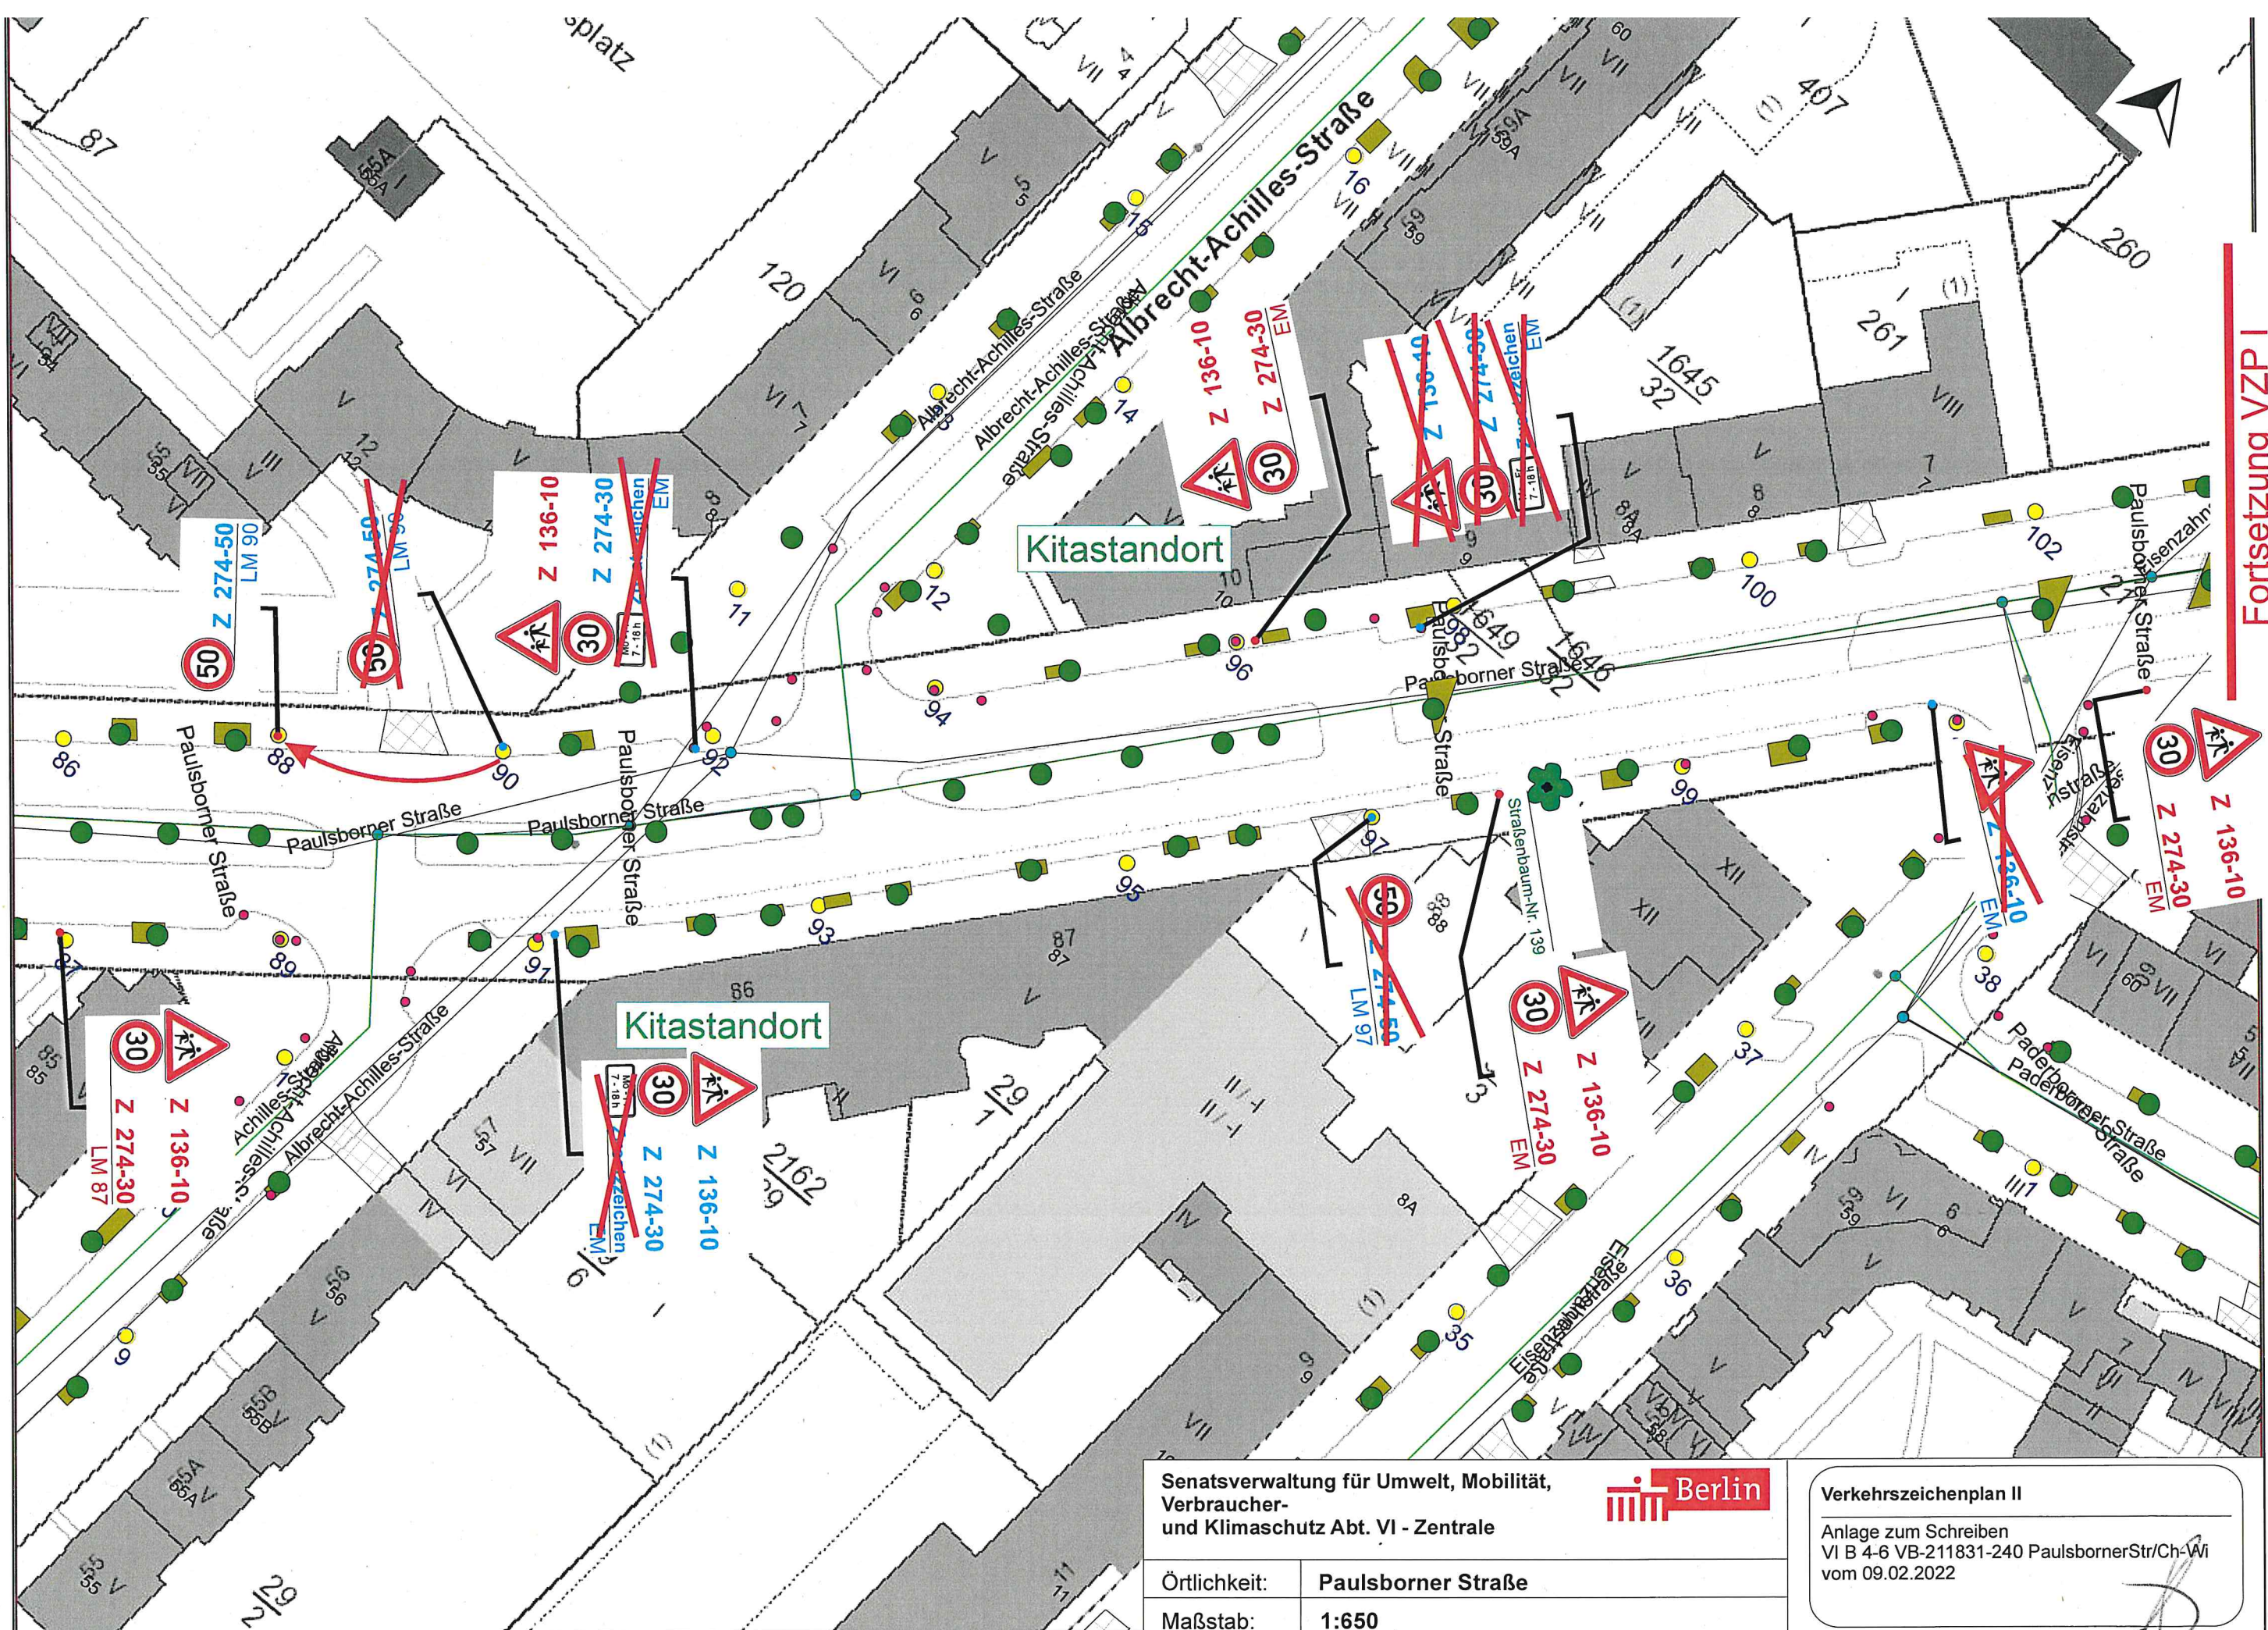

Fortsetzung VZP I

Senatsverwaltung für Umwelt, Mobilität,
Verbraucher-
und Klimaschutz Abt. VI - Zentrale



Verkehrszeichenplan II

Anlage zum Schreiben
VI B 4-6 VB-211831-240 PaulsbornerStr/Ch-Wi
vom 09.02.2022

Örtlichkeit:	Paulsborner Straße
Maßstab:	1:650