


Teil A - Planzeichnung

ENTWURF
Noch nicht rechtsverbindlich

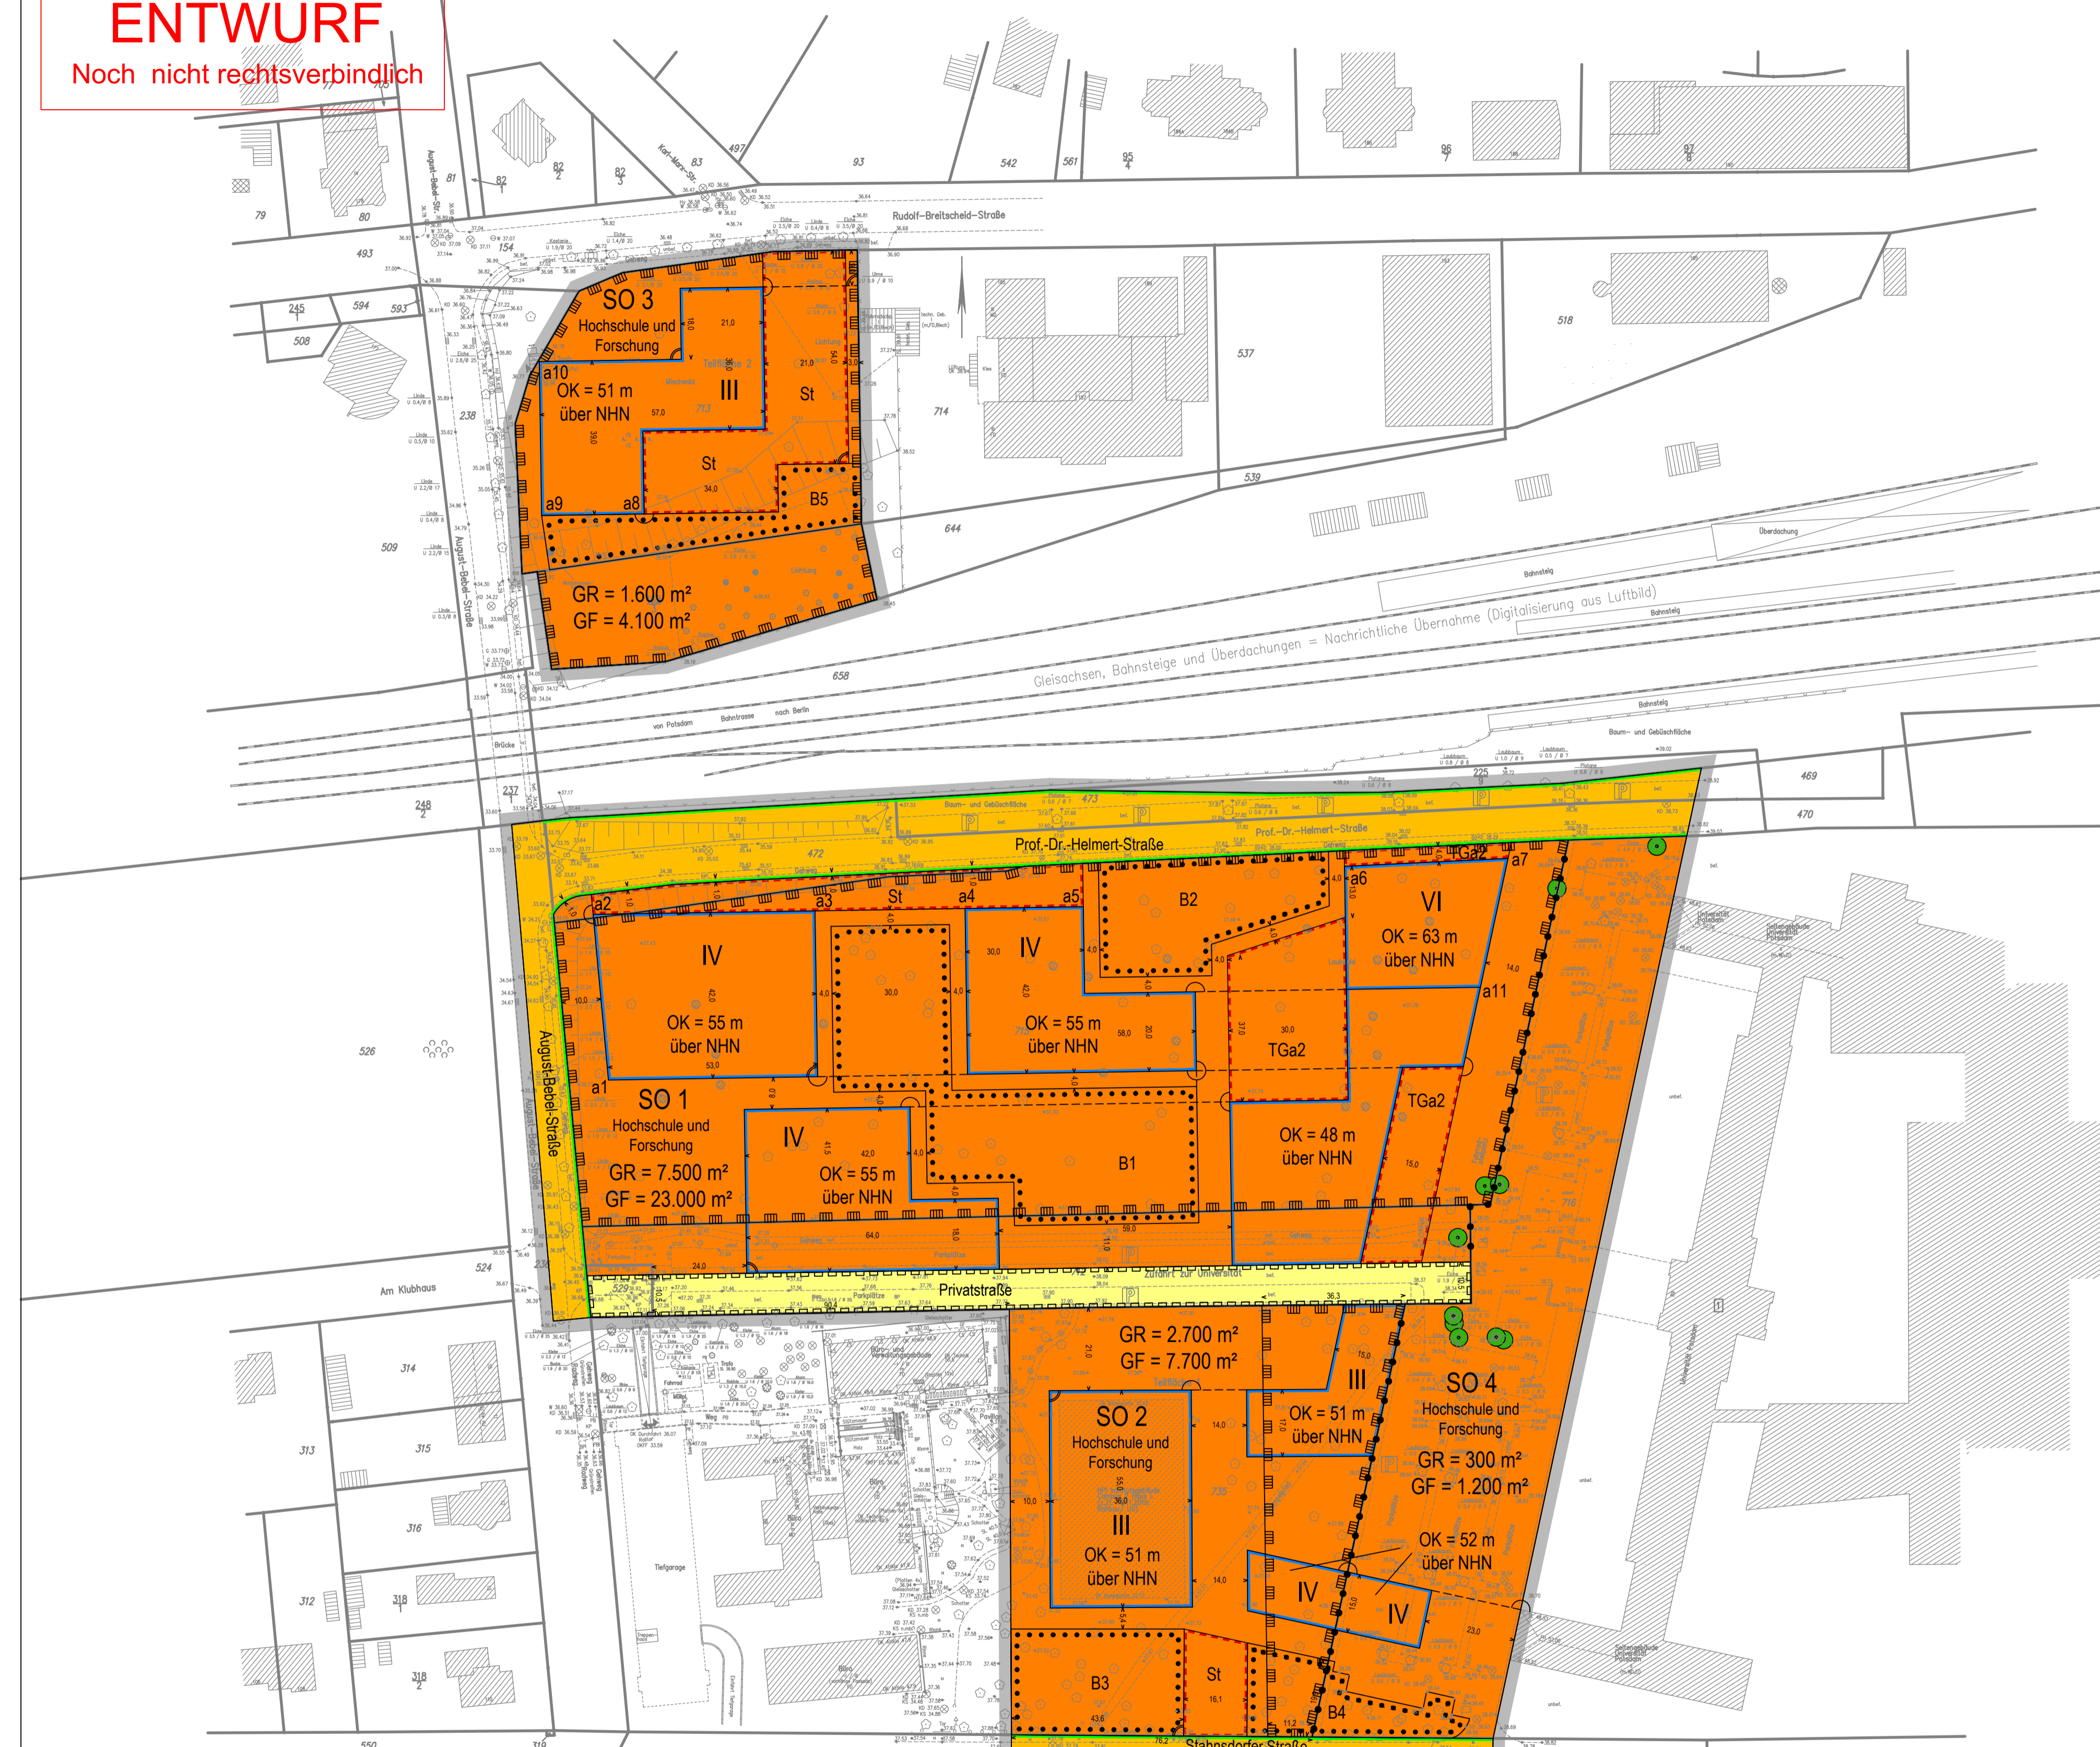

Maßstab 1:1.000 (im Original)
Quelle: © GeoBasis-DE/LGB < 2021
Hersteller der Planunterlagen: Öffentlich bestellter Vermessungsingenieur Dipl.-Ing. Christoph König

Teil B - Planzeichenerklärung

- 1. Art der baulichen Nutzung
2. Maß der baulichen Nutzung
3. Baugrenzen, überbaubare Grundstücksfläche
4. Verkehrsflächen
5. Grünordnerische Festsetzungen

Teil C - Textliche Festsetzungen

- Art der baulichen Nutzung
1. Die Sonstigen Sondergebiete SO 1 bis SO 4 mit der Zweckbestimmung „Hochschule und Forschung“ dienen vorwiegend der Unterbringung von wissenschaftlichen Einrichtungen und hochschulinaher Nutzungen.

Teil D - Verfahrensmerkmale

- 1. KATASTERVERMERK
Die verwendete Planunterlage enthält den Inhalt des Liegenschaftskatasters mit Stand vom ...

Teil E - Textliche Festsetzungen

- 14. Die Befestigung der Privatstraße, von Wegen, offenen Stellplätzen und deren Zufahrten ist in wasser- und luftdurchlässigem Aufbau herzustellen, ausgenommen hiervon sind Stellplätze und deren Zufahrten in Garagengeschossen und Tiefgaragenzufahrten.

Teil F - Pflanzlisten

- Saatgut für extensive Dachbegrünung
Blütenstauben
Felsensteinkraut - Aurinia saxatilis
Gewöhnliche Grasnelle - Armeria maritima

Potsdam Landeshauptstadt
Potsdam
Bebauungsplan Nr. 160
"Westlicher Universitätscampus Griebnitzsee"
Stand: Februar 2022
Entwurf zur Beteiligung der Öffentlichkeit