


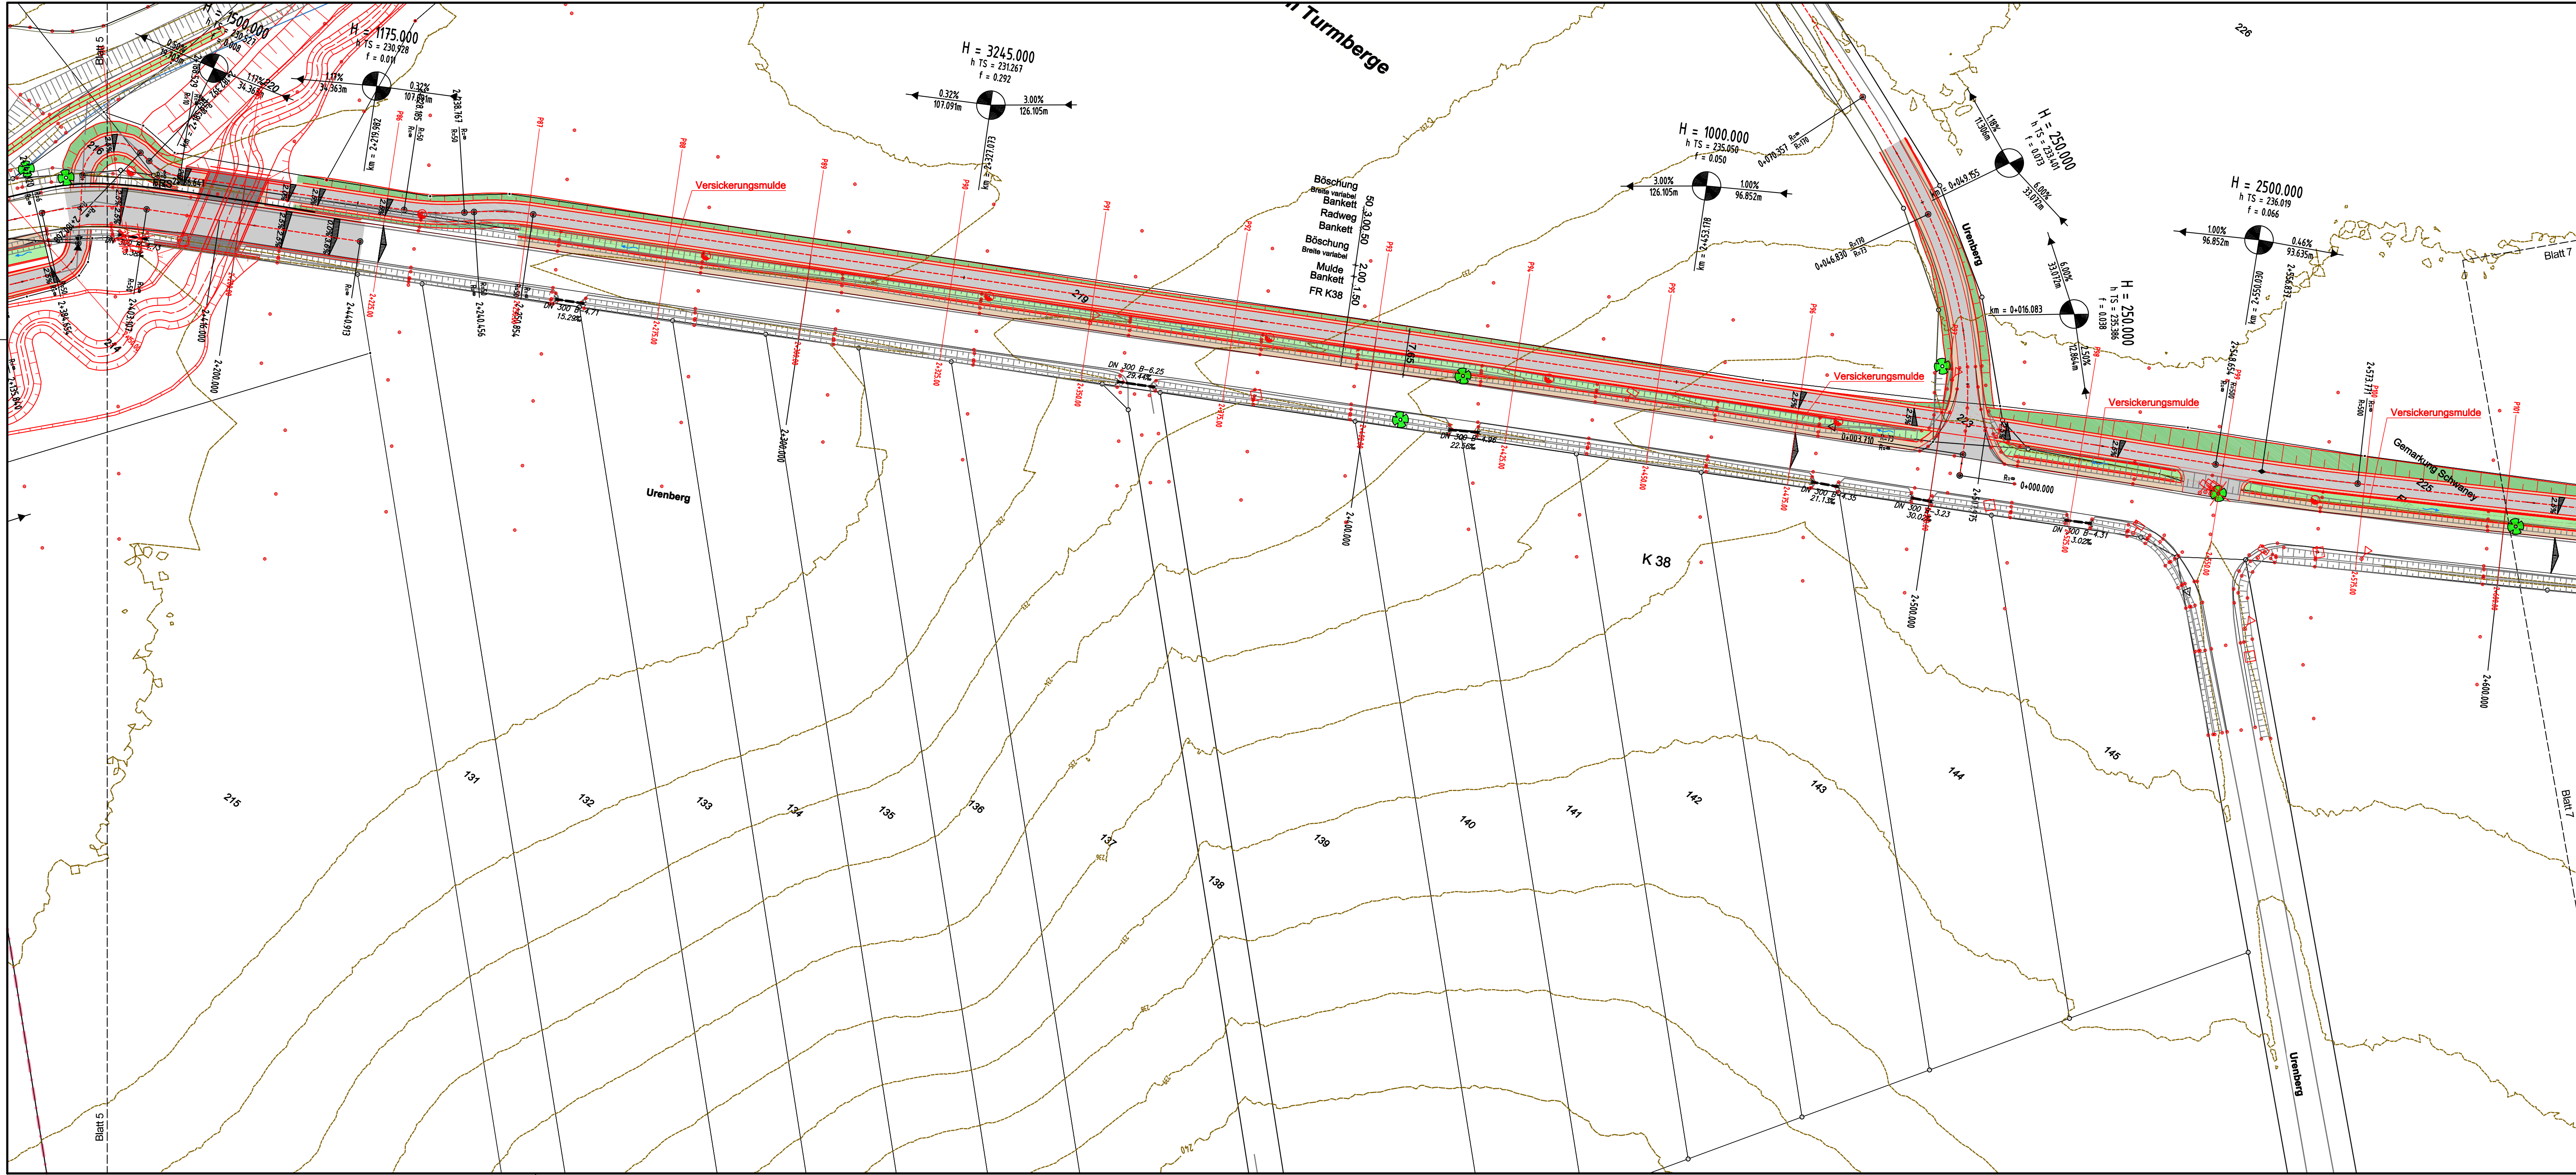

Legende

	Radweg in Asphaltbauweise
	Bankett in Schotterbauweise
	Mulde
	Böschung auftrag / abtrag
	vorh. Baum / Baum entfällt
	Station an Konstruktionsachse
	Querprofil mit Station
	Tiefpunkt / Hochpunkt
	2,5 % Fahrbahnquerneigung
	vorh. Regenwasserkanal
	gepl. Schacht RW
	gepl. Regenwasserkanal
	TS bezogen auf Konstruktionsachse
	Ausrundungsanfang / -ende bezogen auf TS

06			
05			
04			
03			
02			
01			
Index	Änderung	Gez.	Datum

Ingenieurbüro
**WELLING
&
PARTNER**
Beratende Ingenieure
im Bauwesen
☐ Wasser
☐ Abwasser
☐ Straßenbau
☐ Vermessung
☐ Beratung
☐ Planung
☐ Bauleitung

**Kreis Paderborn
FB Straßenwesen**
Ausführungsplanung

Bau eines Geh- und Radweges
an der K38 zwischen
Paderborn-Dahl und Altenbeken-Schwaney

Reg. Nr.: 2910	bearb.: Jan. 2023 MS	Anlage: 5	Blatt Nr.: 6
Datei: 2910CLA	gez.: Jan. 2023 MS	Lageplan	
Plot: 22221LA6.PLT	gepr.: Jan. 2023 We	Maßstab:	1 : 500
Aufgestellt:		Auftraggeber:	

33142 Büren
Jühengrund 7
Tel. 02951/1827
Fax 02951/6608