


06			
05			
04			
03			
02			
01			
Index	Änderung	Gez.	Datum

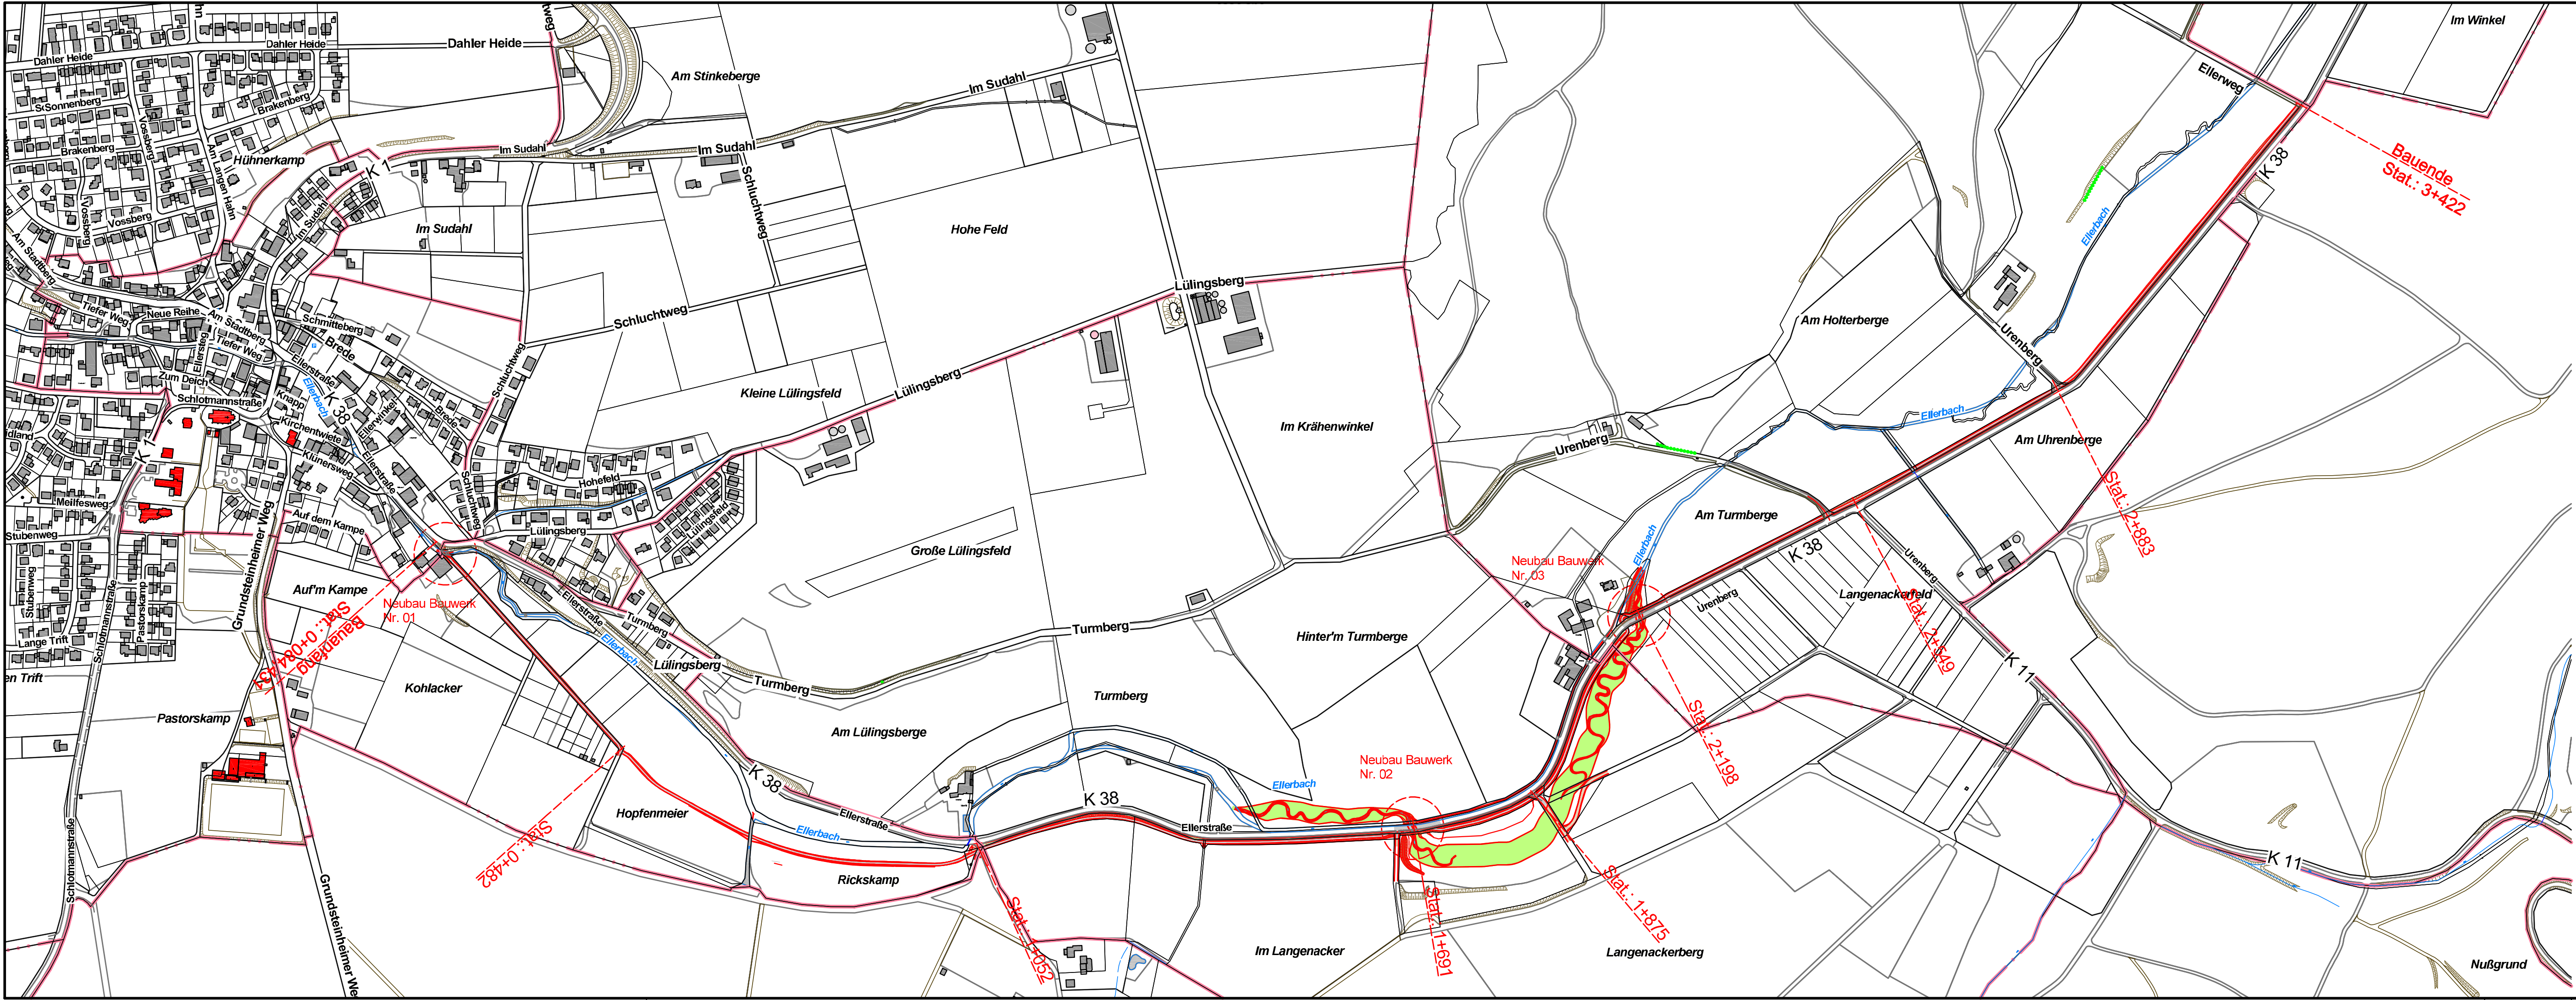

Ingenieurbüro
**WELLING
&
PARTNER**

Beratende
Ingenieure
im Bauwesen

- Wasser
- Abwasser
- Straßenbau
- Vermessung
- Beratung
- Planung
- Bauleitung

33142 Büren
Jühengrund 7
Tel. 02951/1827
Fax 02951/6608

**Kreis Paderborn
FB Straßenwesen
Ausführungsplanung**

Bau eines Geh- und Radweges
an der K38 zwischen
Paderborn-Dahl und Altenbeken-Schwaney

Reg. Nr.:	2910	bearb.: Jan. 2023 MS	Anlage:	3	Blatt Nr.:	1
Datei:	2910ULA	gez.: Jan. 2023 MS	Übersichtslageplan			
Plot:	22221ULA.PLT 10.01.2023	gepr.: Jan. 2023 We				
Aufgestellt:			Maßstab: 1 : 5.000			
			Auftraggeber:			