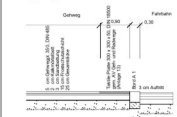
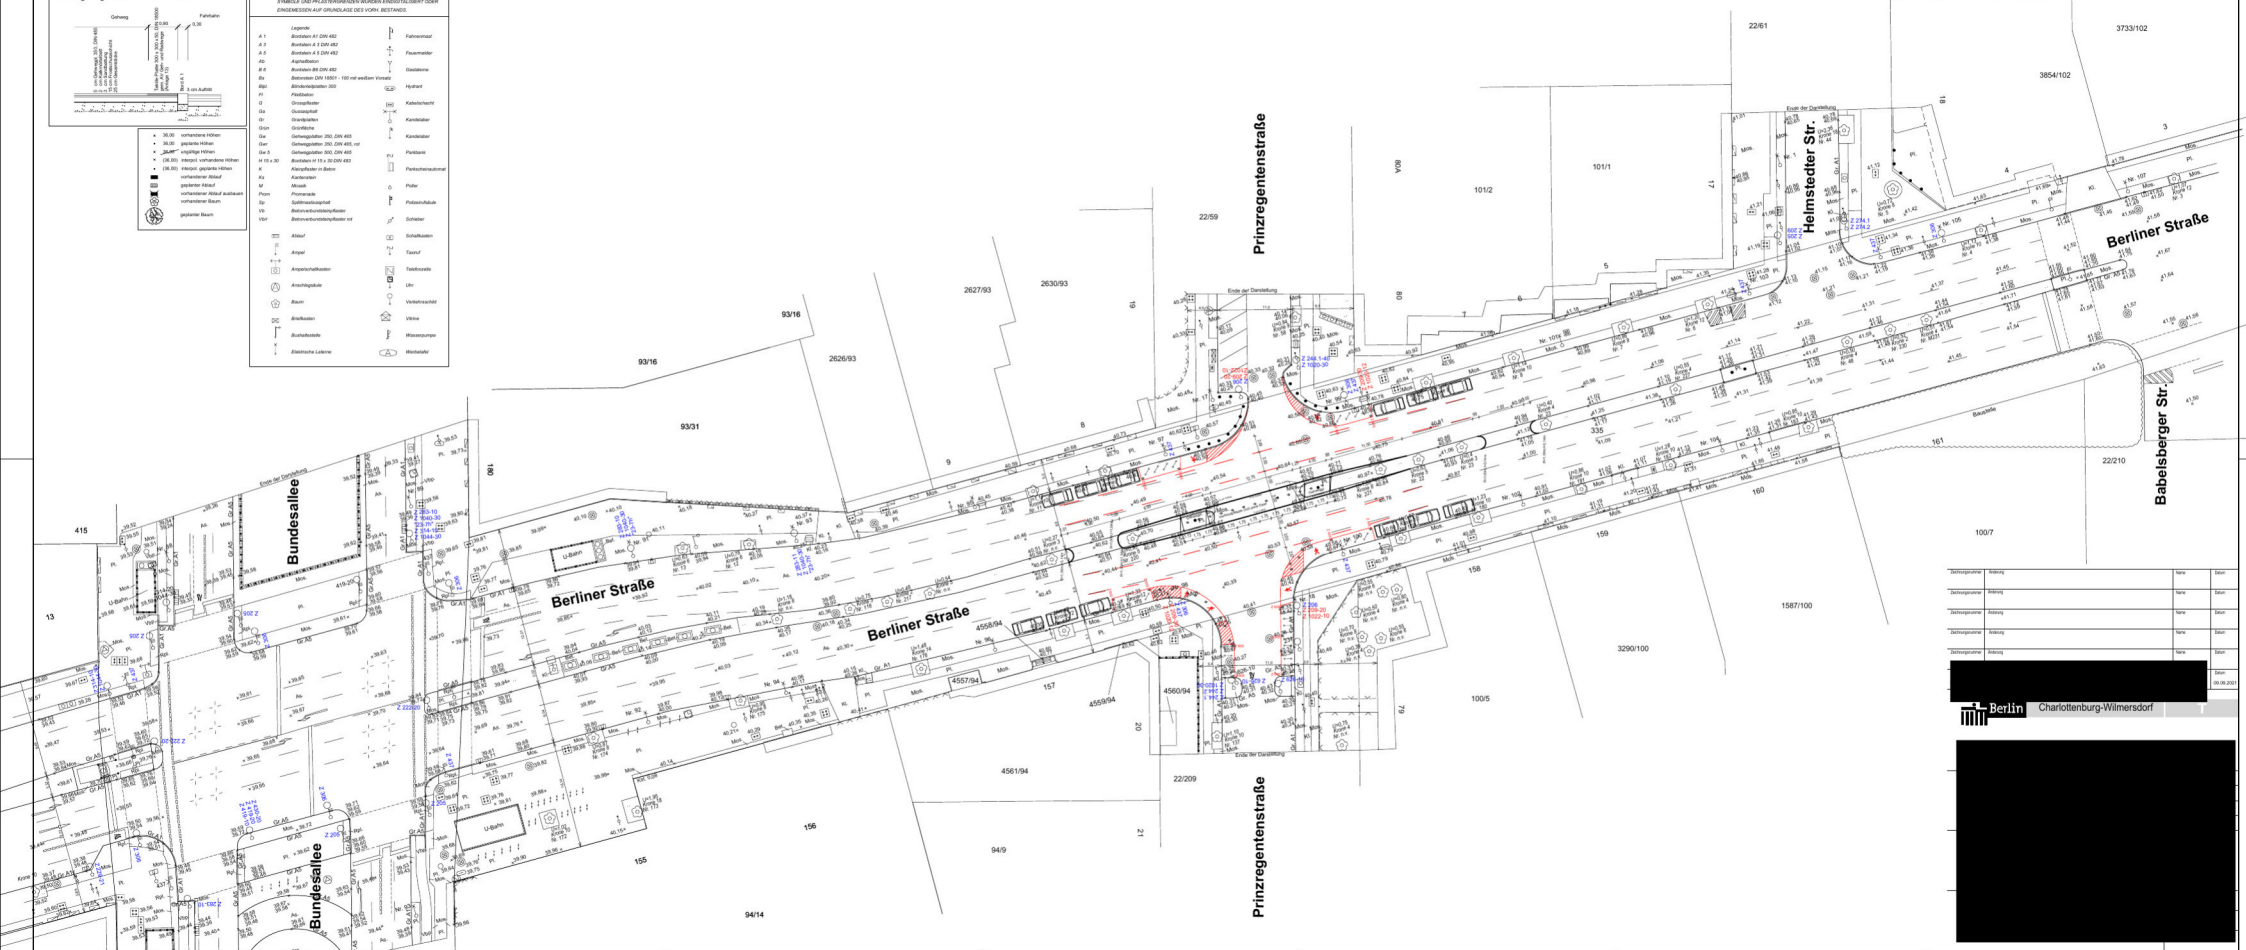


Fußgängerfurt M 1 : 50

[illegible]

7			
