
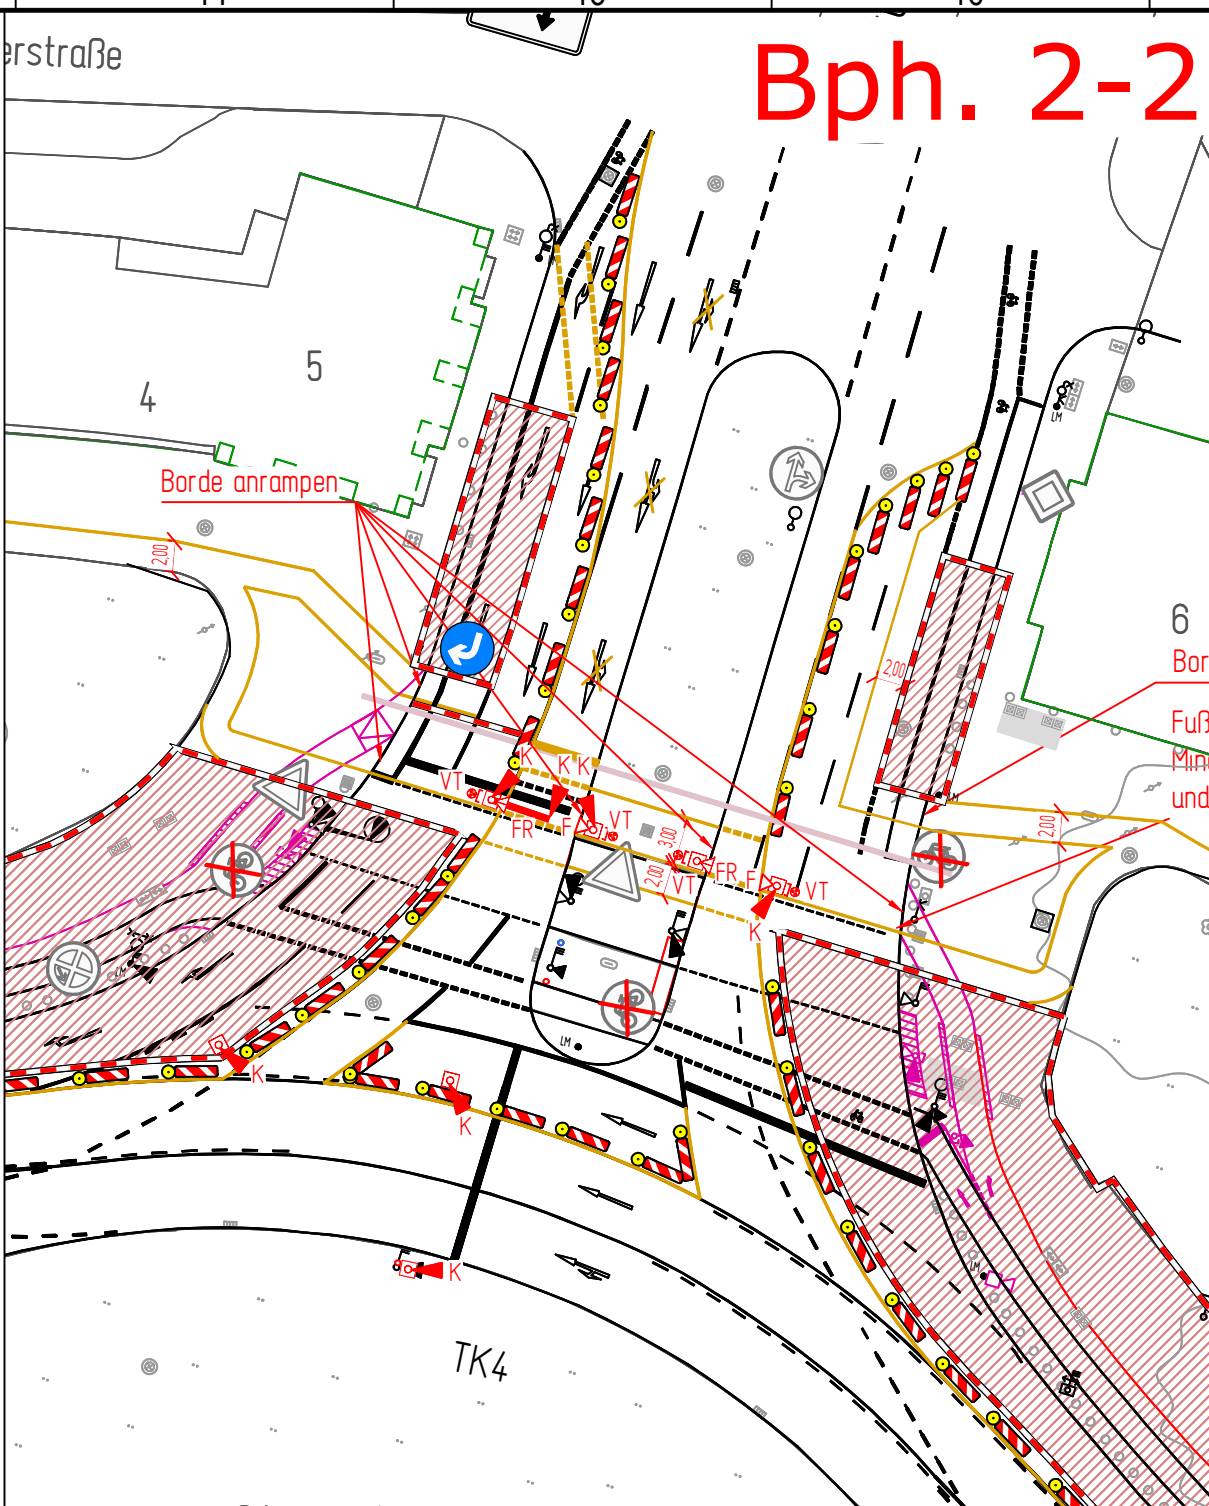


Bph. 2-1

Bph. 2-2

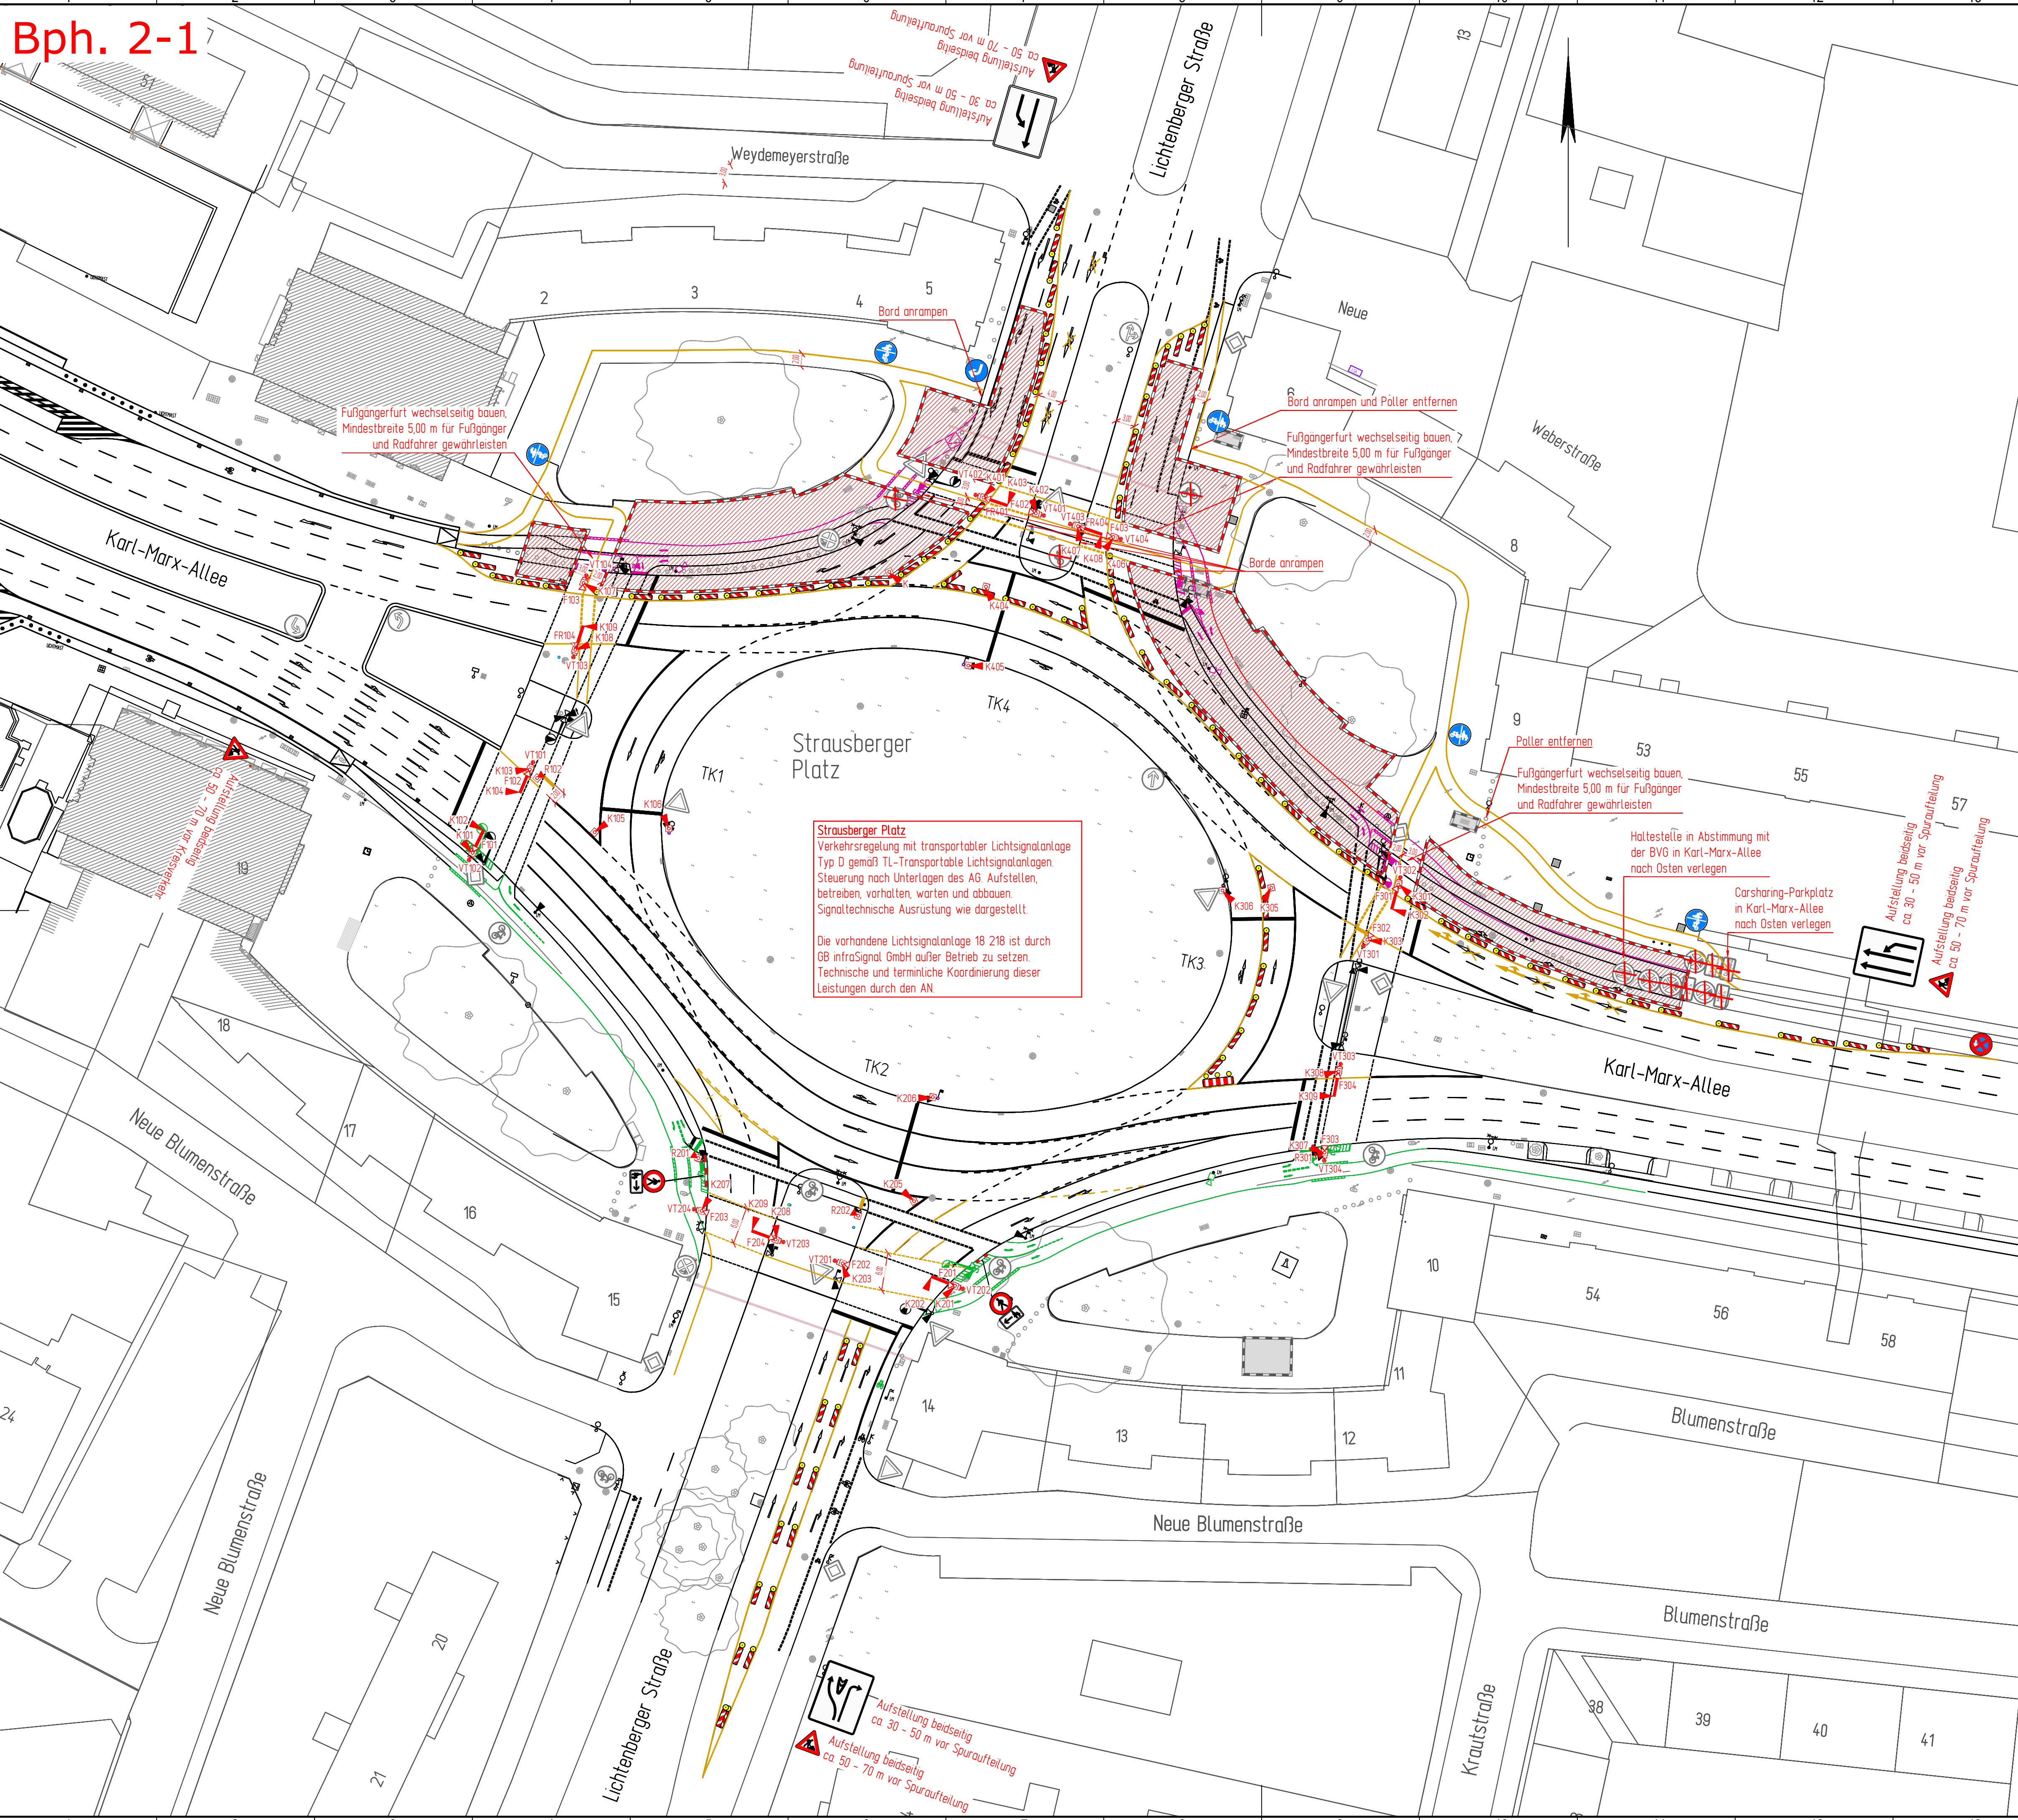

- Baufelder
- Bauarbeiten im Baubereich
- fertig gestellt
- Verrohrung
- temporäre Fahrbahnmarkierung
- vorhandene Lichtsignalanlage
- vorhandene Lichtsignalanlage abdecken
- transportable Lichtsignalanlage
- vorhandene Verkehrszeichen
- vorhandene Verkehrszeichen abdecken
- bauzeitliche Verkehrszeichen
- Absperreinrichtung
- Fläche Telekom

Projekt	Umbau Strausberger Platz				
	Berlin - Friedrichshain-Kreuzberg OT Friedrichshain				
Bauherr	GB infraSignal GmbH Rudower Chaussee 13, 12489 Berlin				infra:signal GRÜNBERLIN
Fachplanung	converplan ingenieure für Straßenverkehr GmbH & Co.KG James-Frank-Straße 15 • 12489 Berlin Telefon 030 762 397 470 • Telefax 030 762 39 74 99				converplan ingenieure
Leistungsstell	Bauzeitliche Verkehrsführung Ma-Nr.: 225119				
Planbezeichnung	Verkehrsführungsplan Bauphase 2				
Projektnummer	Format	Maßstab	Datum	Bearbeitet	Plannummer
21-180	A1	1:500	25.05.2023	Haberer	2