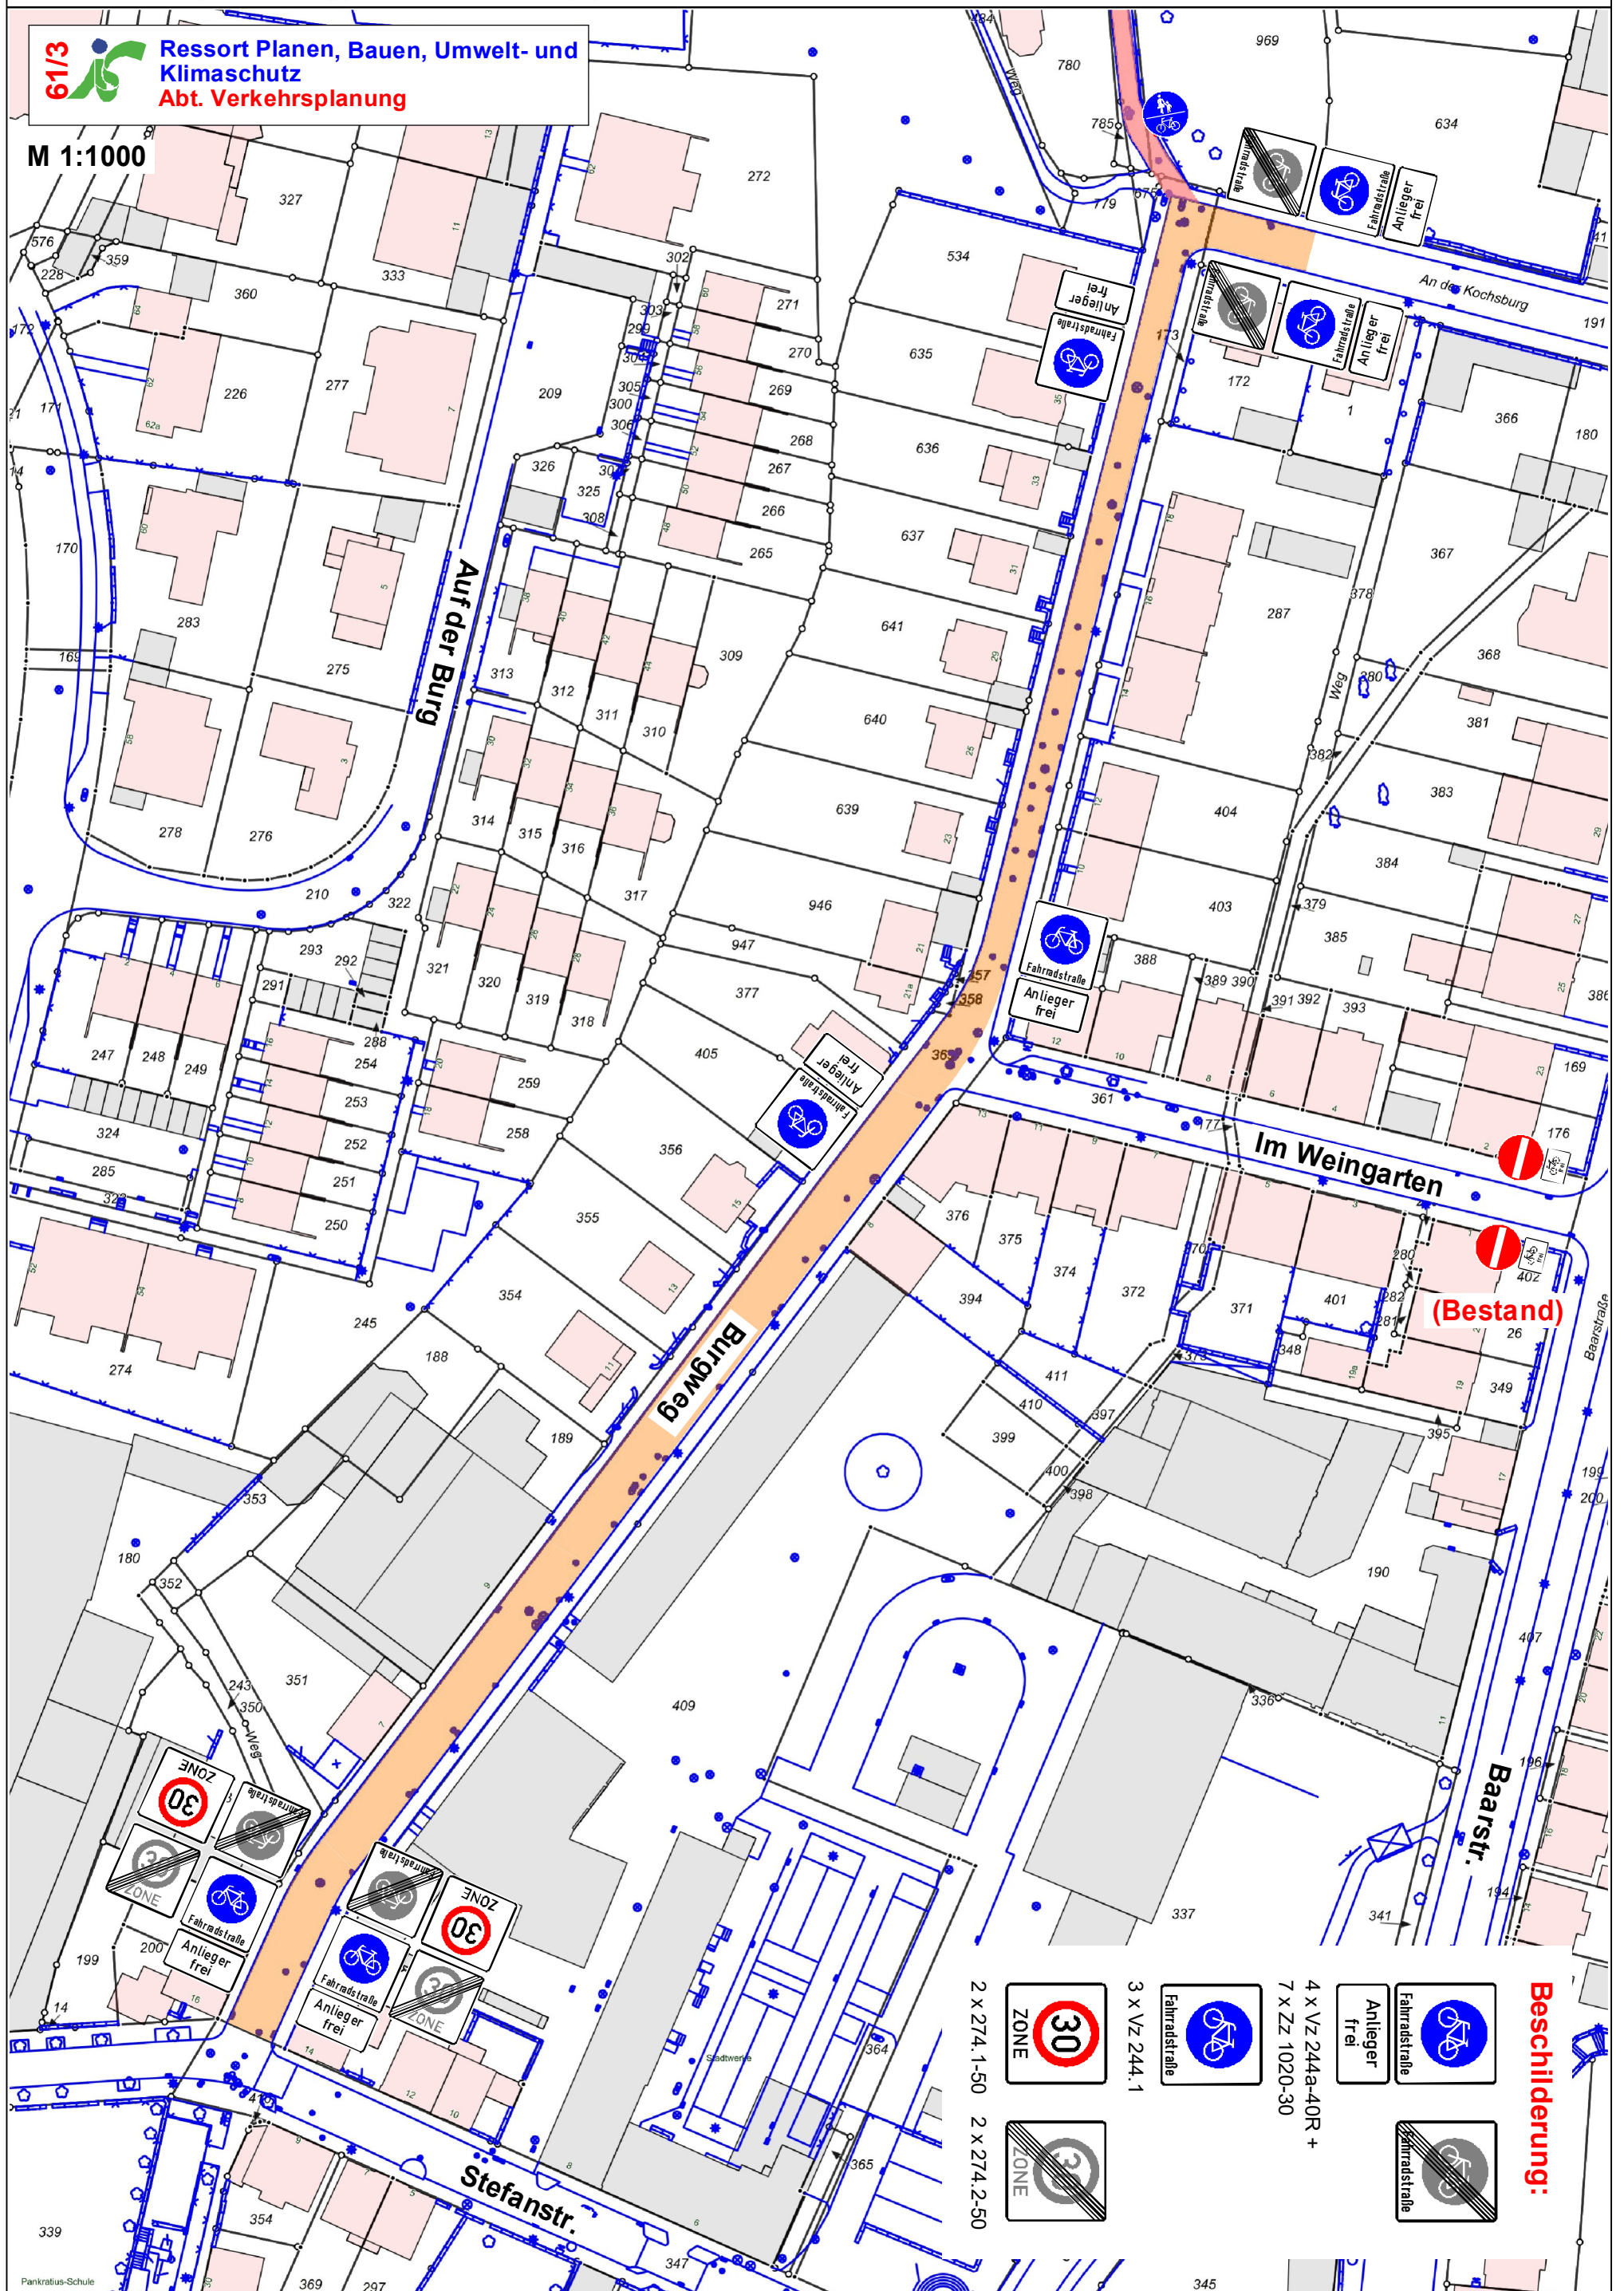




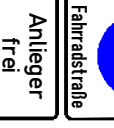
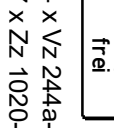
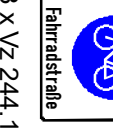
61/3

Ressort Planen, Bauen, Umwelt- und Klimaschutz
Abt. Verkehrsplanung

M 1:1000



Beschilderung:

-  Fahrradstraße
-  Anlieger frei
-  4 x VZ 244a-40R + 7 x ZZ 1020-30
-  3 x VZ 244.1
-  2 x 274.1-50 2 x 274.2-50
-  ZONE
-  ZONE