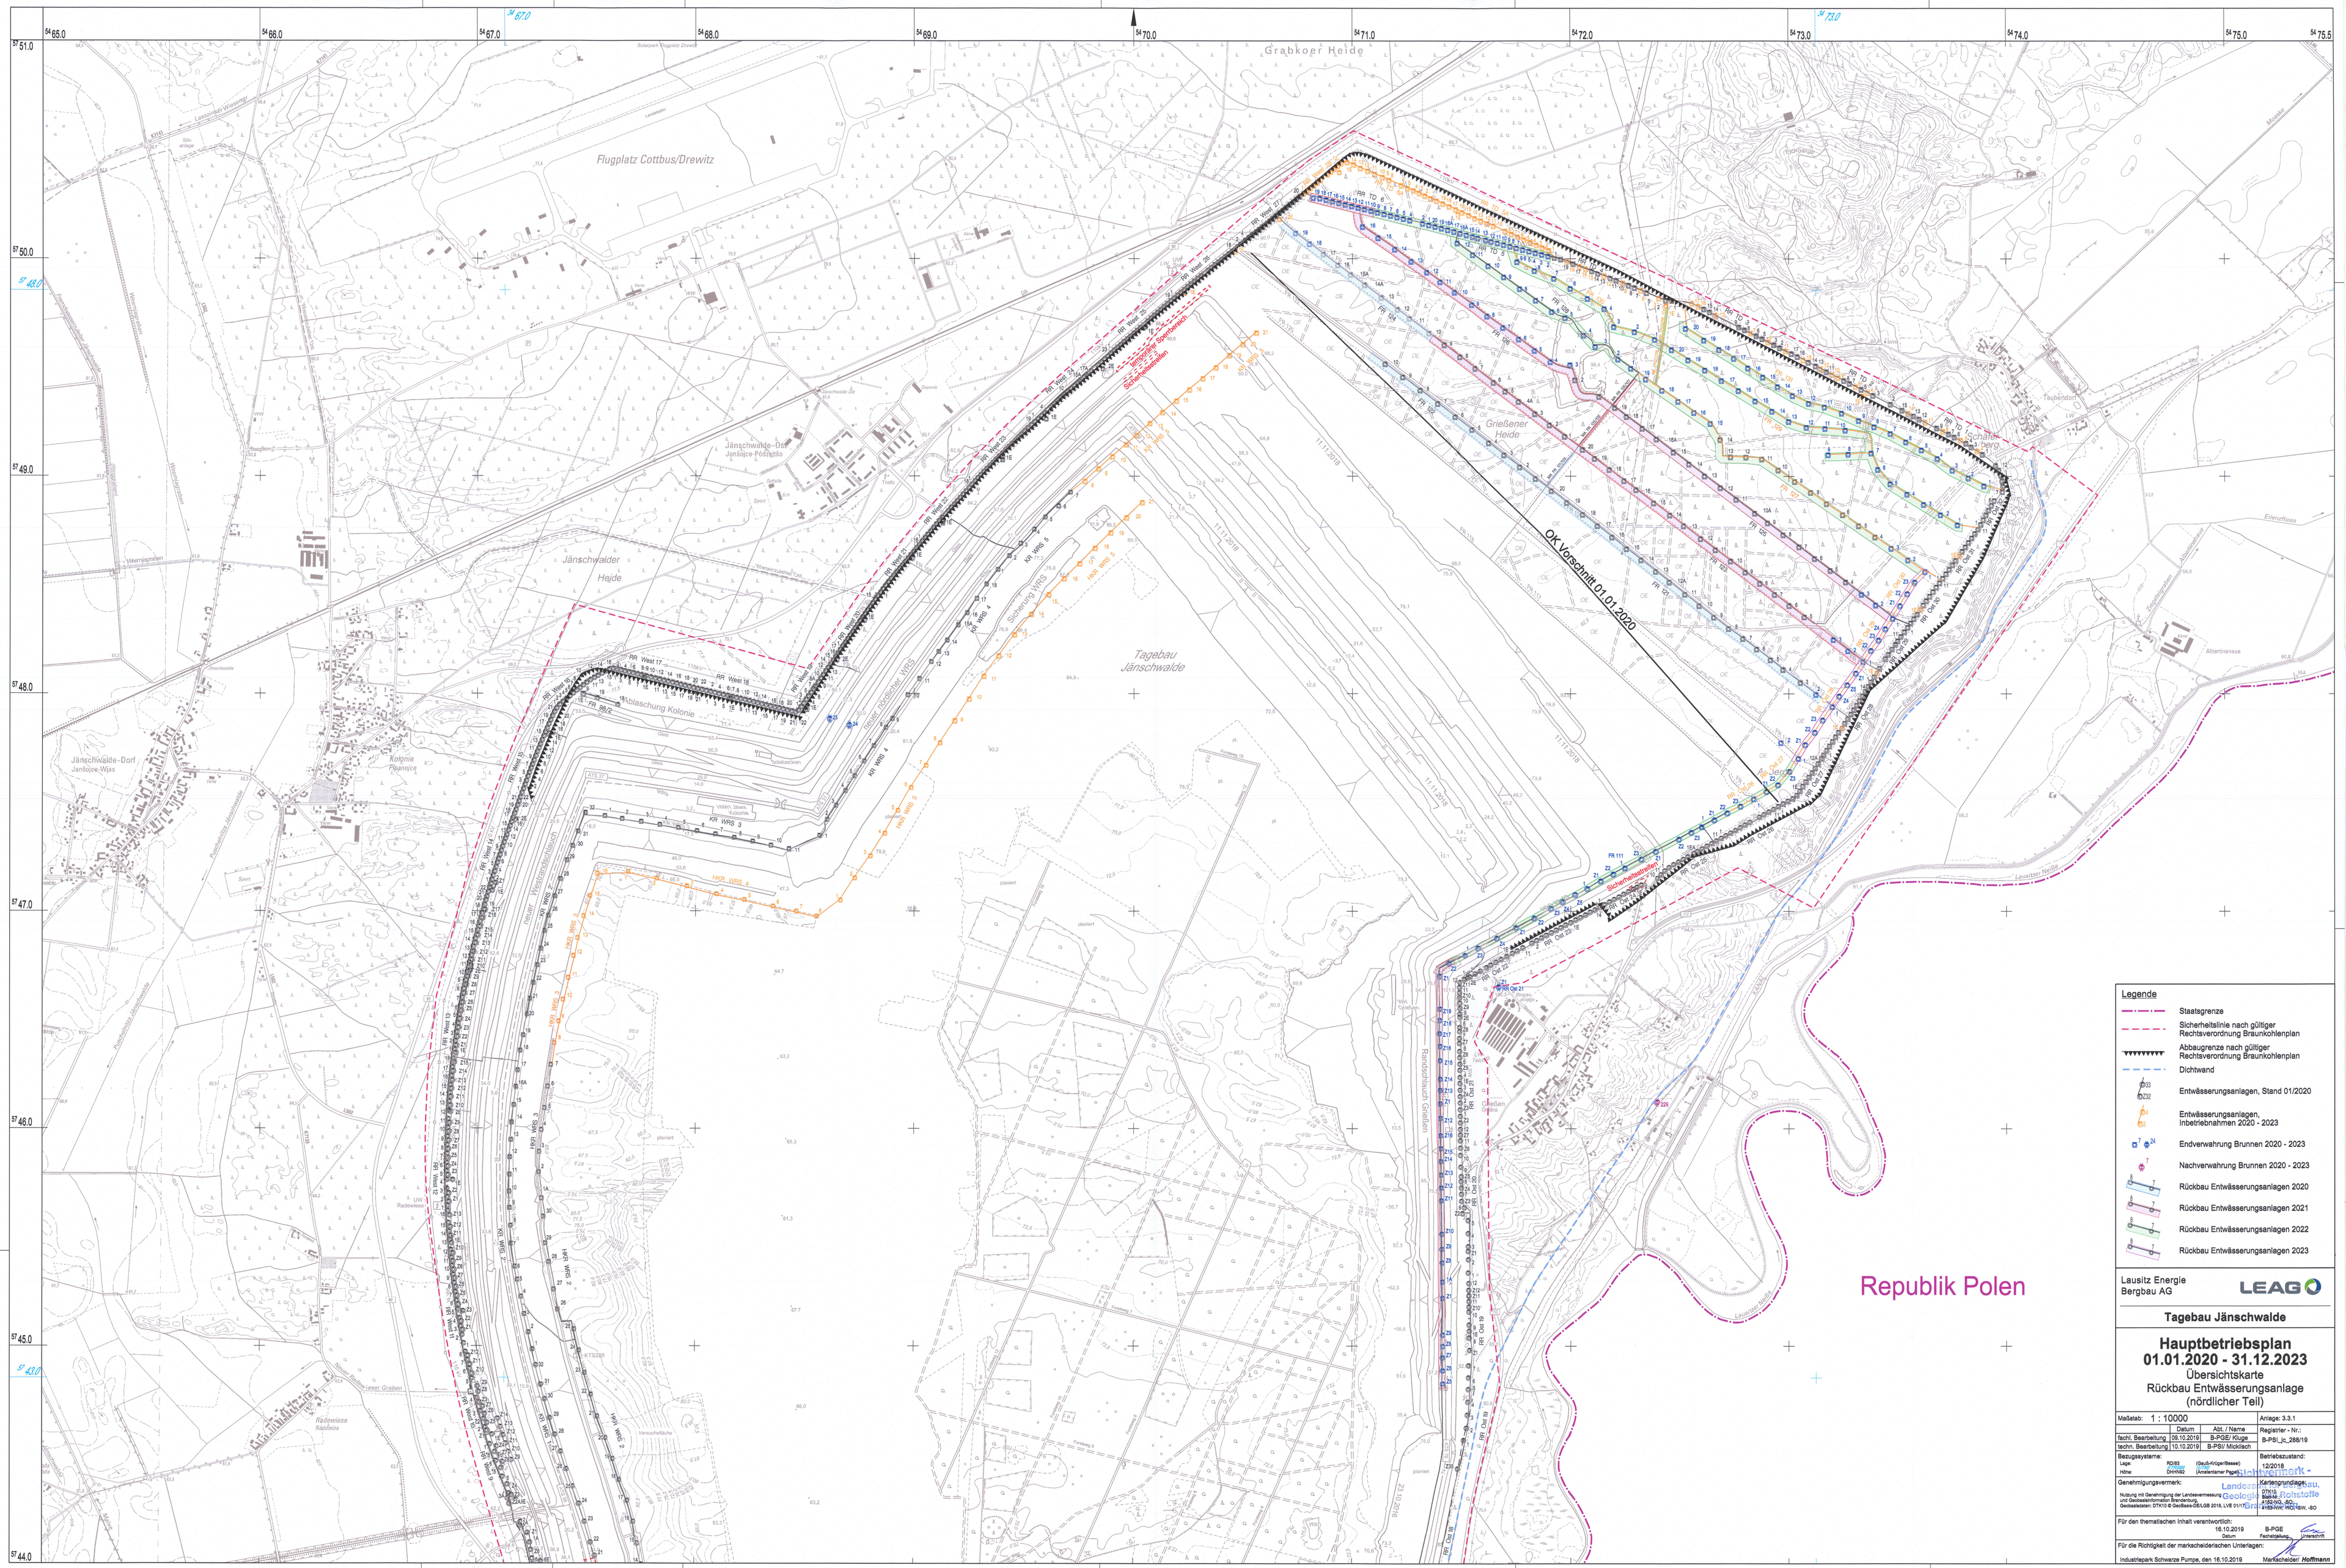

Legende

- Staatsgrenze
- Sicherheitslinie nach gültiger Rechtsverordnung Braunkohlenplan
- Abbaugrenze nach gültiger Rechtsverordnung Braunkohlenplan
- Dichtwand
- Entwässerungsanlagen, Stand 01/2020
- Entwässerungsanlagen, Inbetriebnahmen 2020 - 2023
- Endverwahrung Brunnen 2020 - 2023
- Nachverwahrung Brunnen 2020 - 2023
- Rückbau Entwässerungsanlagen 2020
- Rückbau Entwässerungsanlagen 2021
- Rückbau Entwässerungsanlagen 2022
- Rückbau Entwässerungsanlagen 2023

Lausitz Energie Bergbau AG

LEAG

Tagebau Jänschwalde

Hauptbetriebsplan 01.01.2020 - 31.12.2023

Übersichtskarte
Rückbau Entwässerungsanlage
(nördlicher Teil)

Maßstab: 1 : 10000			Anlage: 3.3.1
	Datum	Abt. / Name	Registrier - Nr.:
fachl. Bearbeitung	09.10.2019	B-PGE/ Kluge	B-PSI_Ic_288/19
techn. Bearbeitung	10.10.2019	B-PSI/ Micklisch	
Bezugssysteme: Lage: RD/83 (Bessel); Höhe: DHHN92 (Amsterdamer Pegel)			Betriebszustand: 12/2018
Genehmigungsvermerk: Nutzung mit Genehmigung der Landesvermessung und Geobasisinformation Brandenburg, Geobasisdaten: DTK10 © GeoBasis-DE/LGB 2018, LVE 01/18			Kartengrundlage: DTK10 Lausitz: 4152-NO, -SO, 4153-NW, -NO, -SW, -SO

Landesamt für Bergbau, Geologie und Rohstoffe Brandenburg

Für den thematischen Inhalt verantwortlich:
16.10.2019 (Datum) B-PGE (Fachabteilung) (Unterschrift)

Für die Richtigkeit der markscheiderischen Unterlagen:
Industriepark Schwarze Pumpe, den 16.10.2019 Markscheider/ Hoffmann