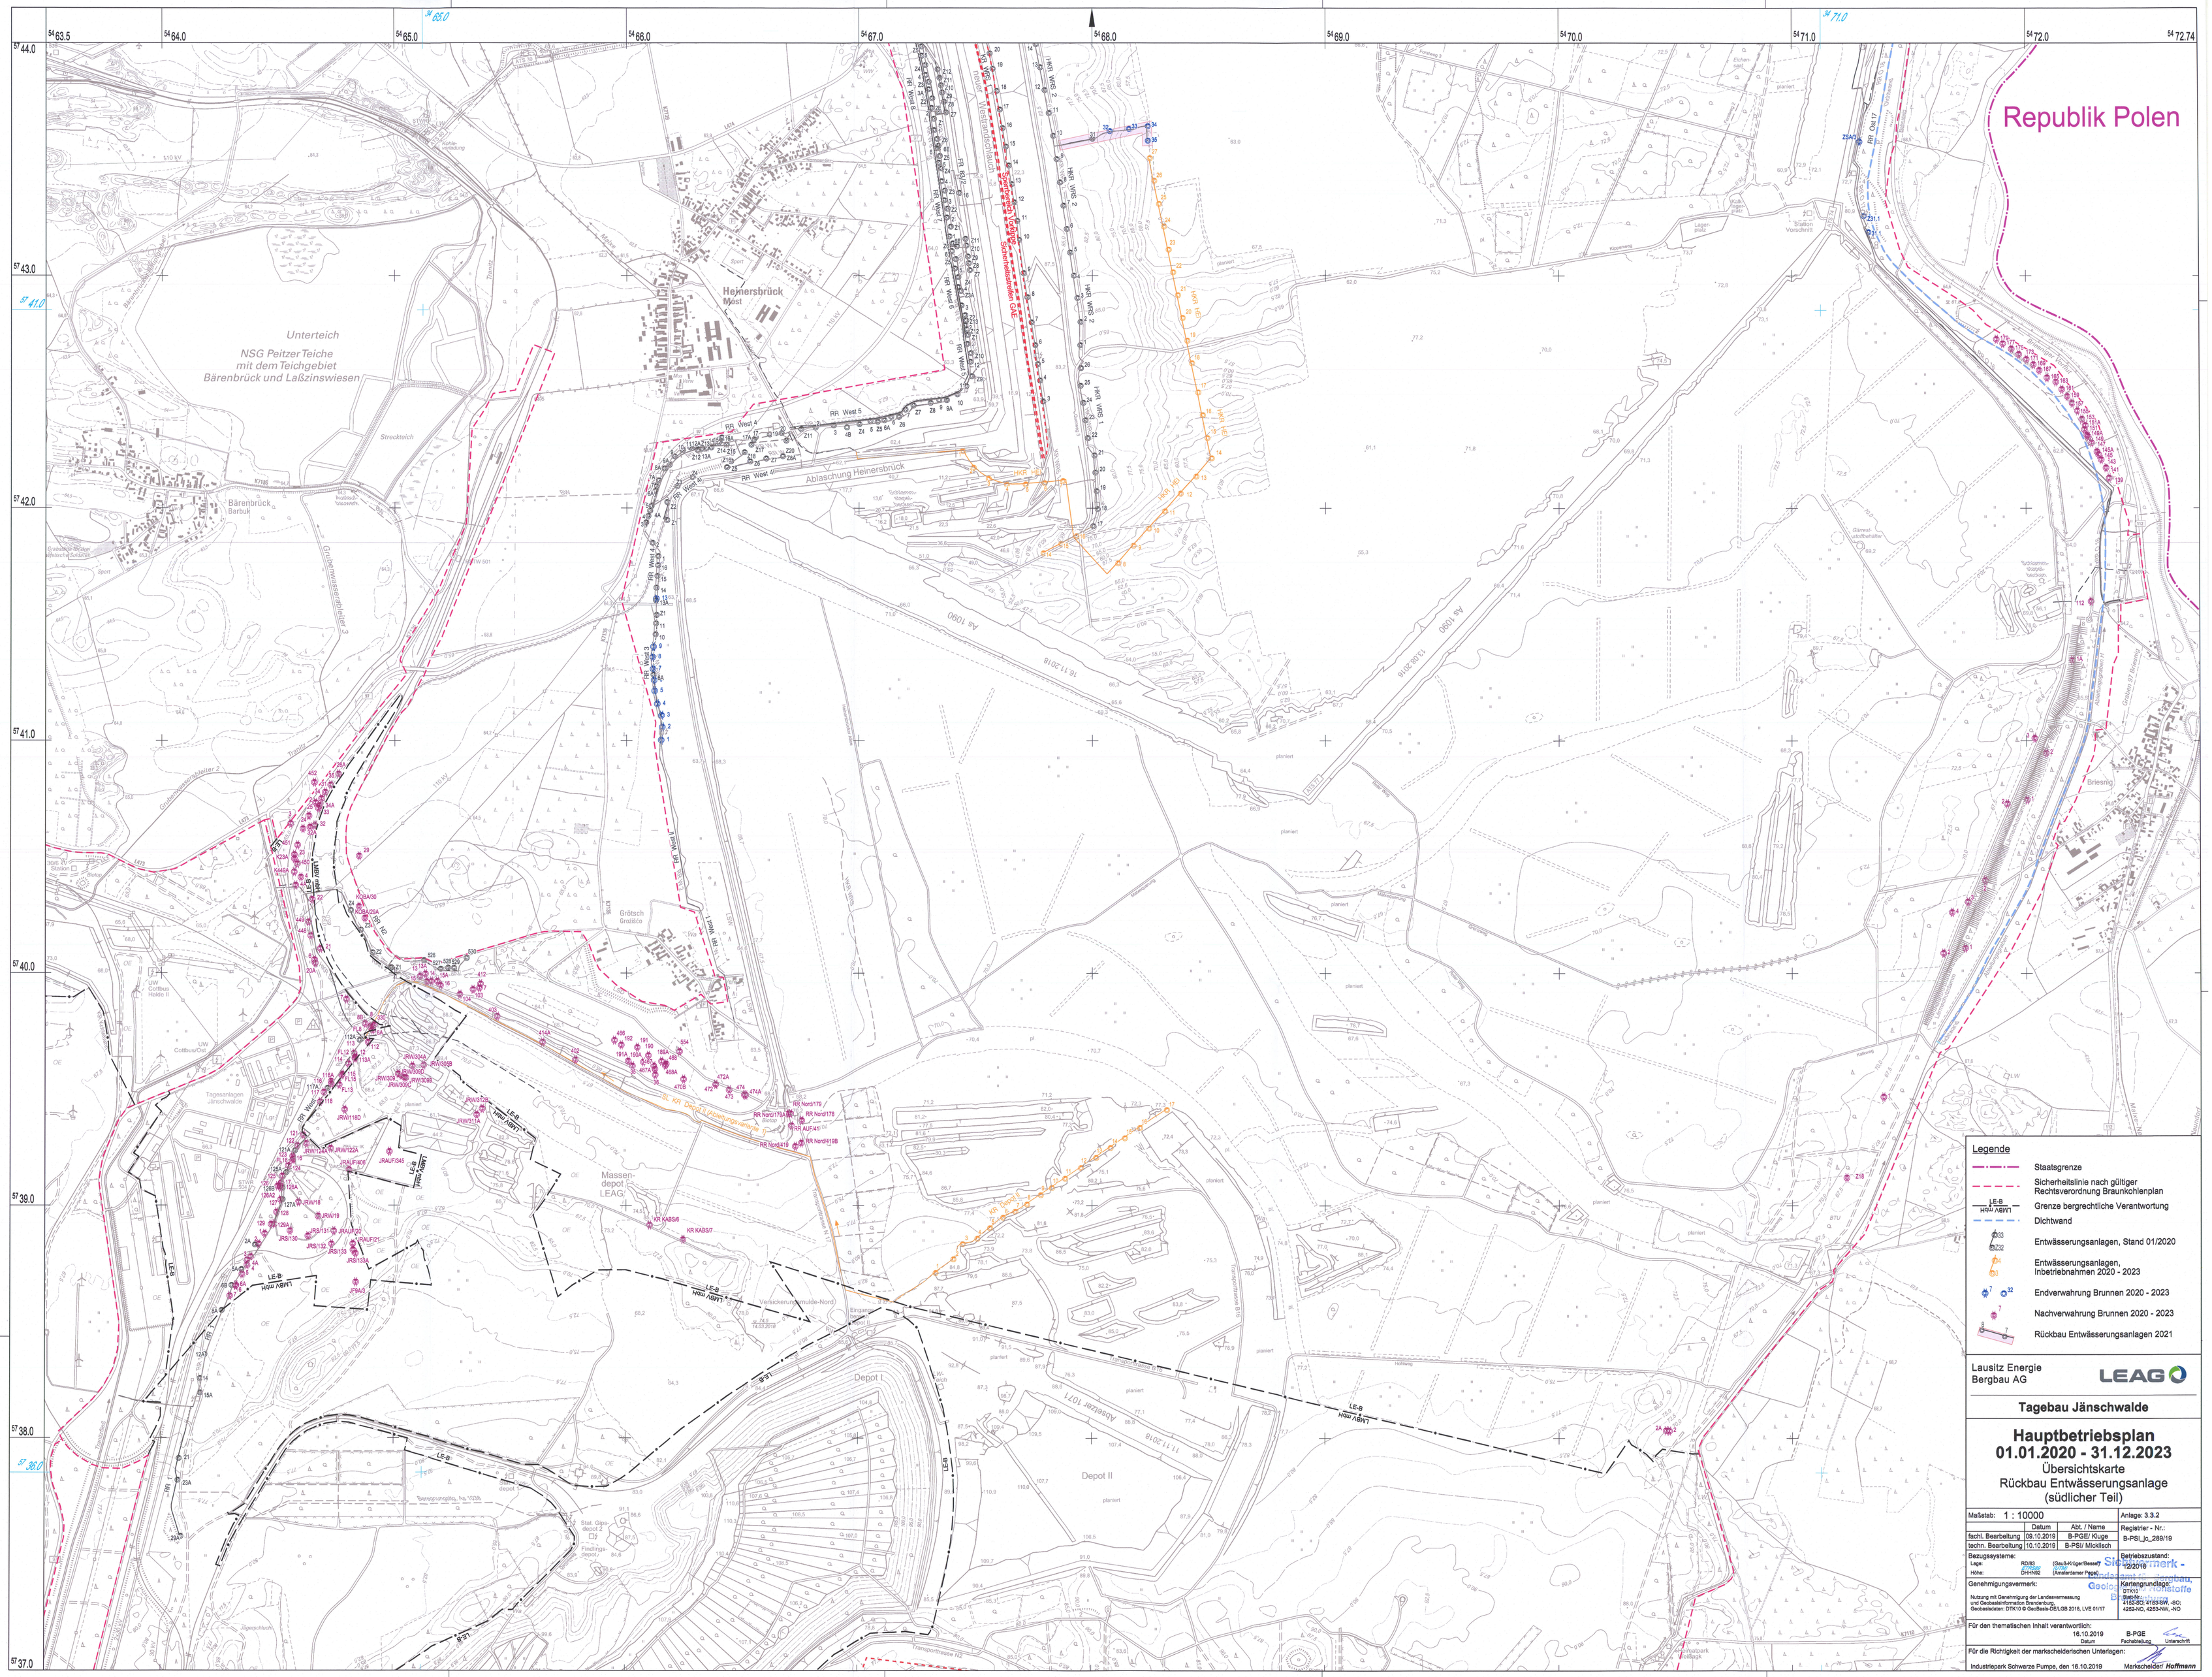
Republik Polen
Unterteich
NSG Peitzer Teiche
mit dem Teichgebiet
Bärenbrück und Laßzinswiesen
Heinersbrück
Mast
Bärenbrück
Barbuk
Ablaschung Heinersbrück
Grötsch
Grožšće
Massen-
depot
LEAG
Depot I
Depot II
Absetzer 1071
Briesnig
Legende
Staatsgrenze
Sicherheitslinie nach gültiger Rechtsverordnung Braunkohlenplan
Grenze bergrechtliche Verantwortung
Dichtwand
Entwässerungsanlagen, Stand 01/2020
Entwässerungsanlagen, Inbetriebnahmen 2020 - 2023
Endverwahrung Brunnen 2020 - 2023
Nachverwahrung Brunnen 2020 - 2023
Rückbau Entwässerungsanlagen 2021
Lausitz Energie
Bergbau AG
LEAG
Tagebau Jänschwalde
Hauptbetriebsplan
01.01.2020 - 31.12.2023
Übersichtskarte
Rückbau Entwässerungsanlage
(südlicher Teil)
Maßstab: 1 : 10000
Anlage: 3.3.2
Datum
Abt. / Name
fachl. Bearbeitung 09.10.2019 B-PGE/ Kluge
techn. Bearbeitung 10.10.2019 B-PSI/ Micklisch
Registrier - Nr.: B-PSI_jc_289/19
Bezugssysteme:
Lage: RD/83 (Gauß-Krüger/Bessel)
Höhe: DHHN92 (Amsterdamer Pegel)
Betriebszustand: 12/2016
Genehmigungsvermerk:
Nutzung mit Genehmigung der Landesvermessung und Geobasisinformation Brandenburg
Geobasisdaten: DTK10 © GeoBasis-DE/LGB 2018, LVE 01/17
Kartengrundlage:
DTK10
Blattnr.:
4152-SO, 4153-SW, -NO
4252-NO, 4253-NW, -NO
Für den thematischen Inhalt verantwortlich:
16.10.2019
Datum
B-PGE
Fachabteilung
Unterschrift
Für die Richtigkeit der markscheiderischen Unterlagen:
Industriepark Schwarze Pumpe, den 16.10.2019
Markscheider/ Hoffmann