


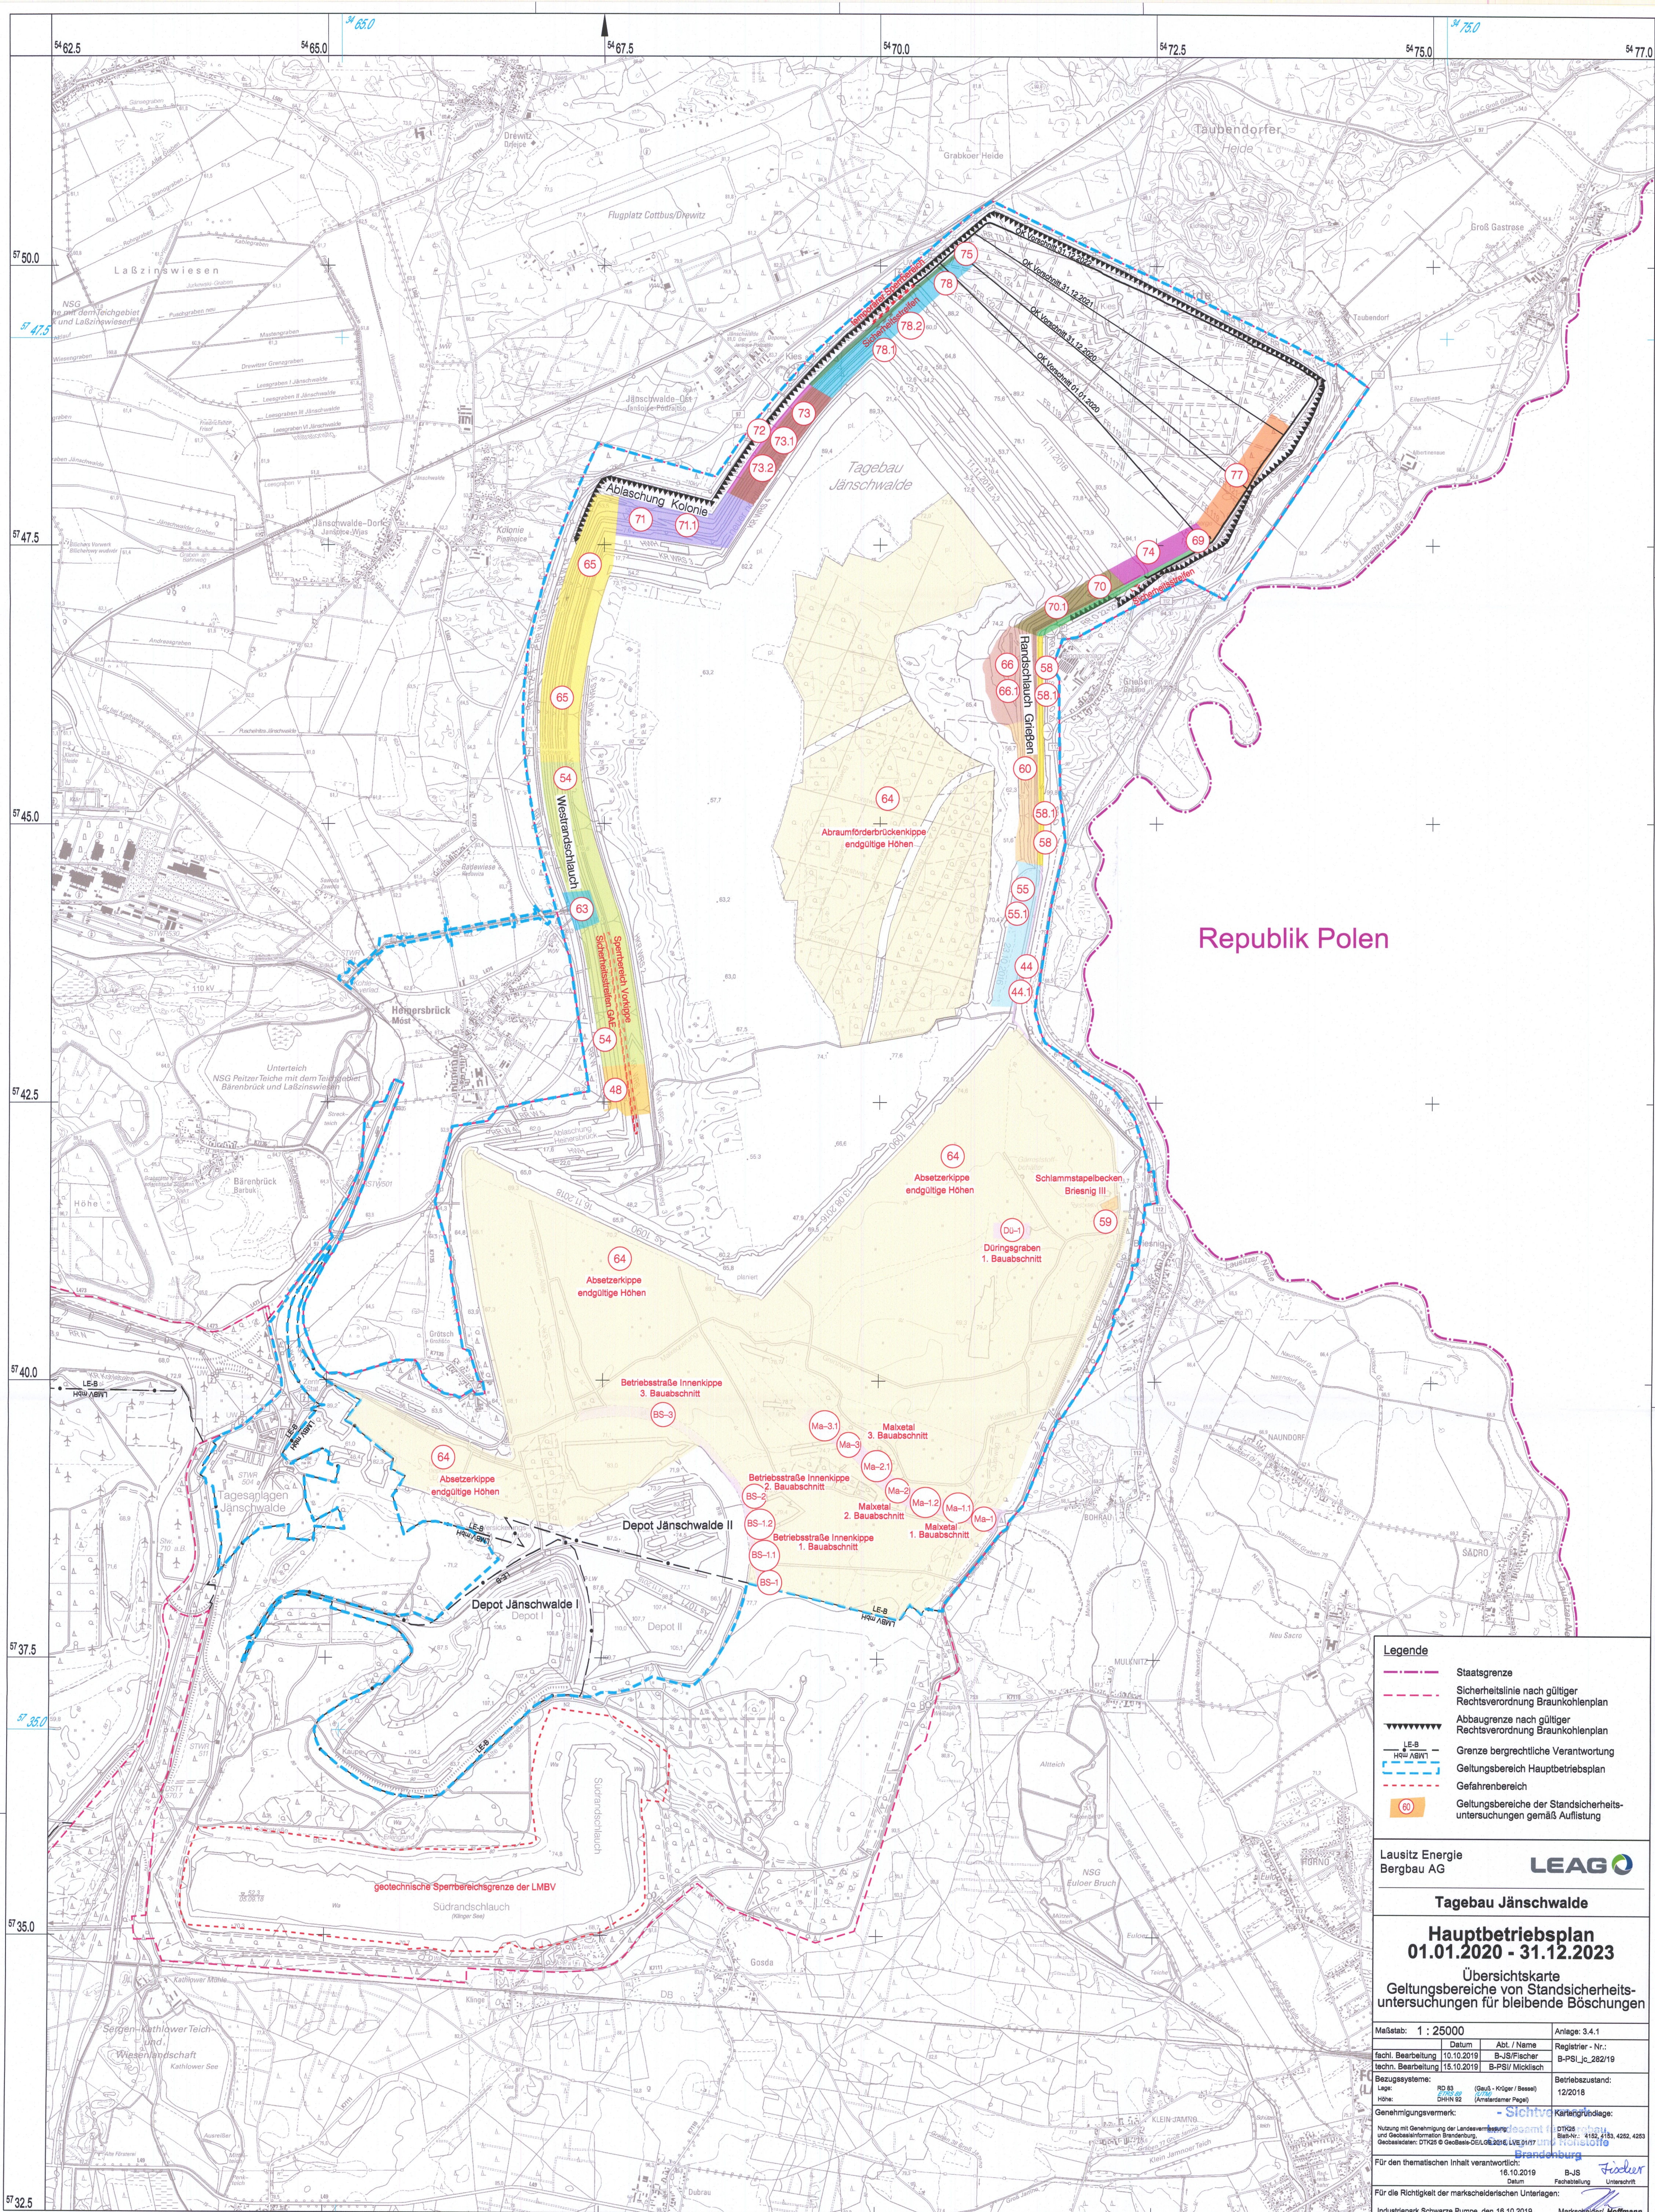

Legende

- Staatsgrenze
- - - Sicherheitslinie nach gültiger Rechtsverordnung Braunkohlenplan
- Abbaugrenze nach gültiger Rechtsverordnung Braunkohlenplan
- LE-B Grenze bergrechtliche Verantwortung
- H-BW Geltungsbereich Hauptbetriebsplan
- Gefahrenbereich
- 80 Geltungsbereiche der Standsicherheitsuntersuchungen gemäß Auflistung

Lausitz Energie Bergbau AG **LEAG**

Tagebau Jänschwalde

Hauptbetriebsplan
01.01.2020 - 31.12.2023

Übersichtskarte
Geltungsbereiche von Standsicherheitsuntersuchungen für bleibende Böschungen

Maßstab: 1 : 25000	Anlage: 3.4.1
Datum: 10.10.2019	Abt. / Name: B-JS/Fischer
fachl. Bearbeitung: 15.10.2019	Registrier-Nr.: B-PSI-Jc_282/19
techn. Bearbeitung: 15.10.2019	B-PSI/ Mickelich
Bezugssysteme: RD 83 (Gauß - Krüger / Bessel)	Betriebszustand: 12/2018
Lage: D/HN 82 (Antarktismer Page)	
Genehmigungsvermerk: 16.10.2019	16.10.2019
Für den thematischen Inhalt verantwortlich: B-JS	Fischer
Für die Richtigkeit der markenscheiderischen Unterlagen: B-JS	Unterschrift
Industriepark Schwarze Pumpe, den 16.10.2019	Markenscheider Hoffmann