


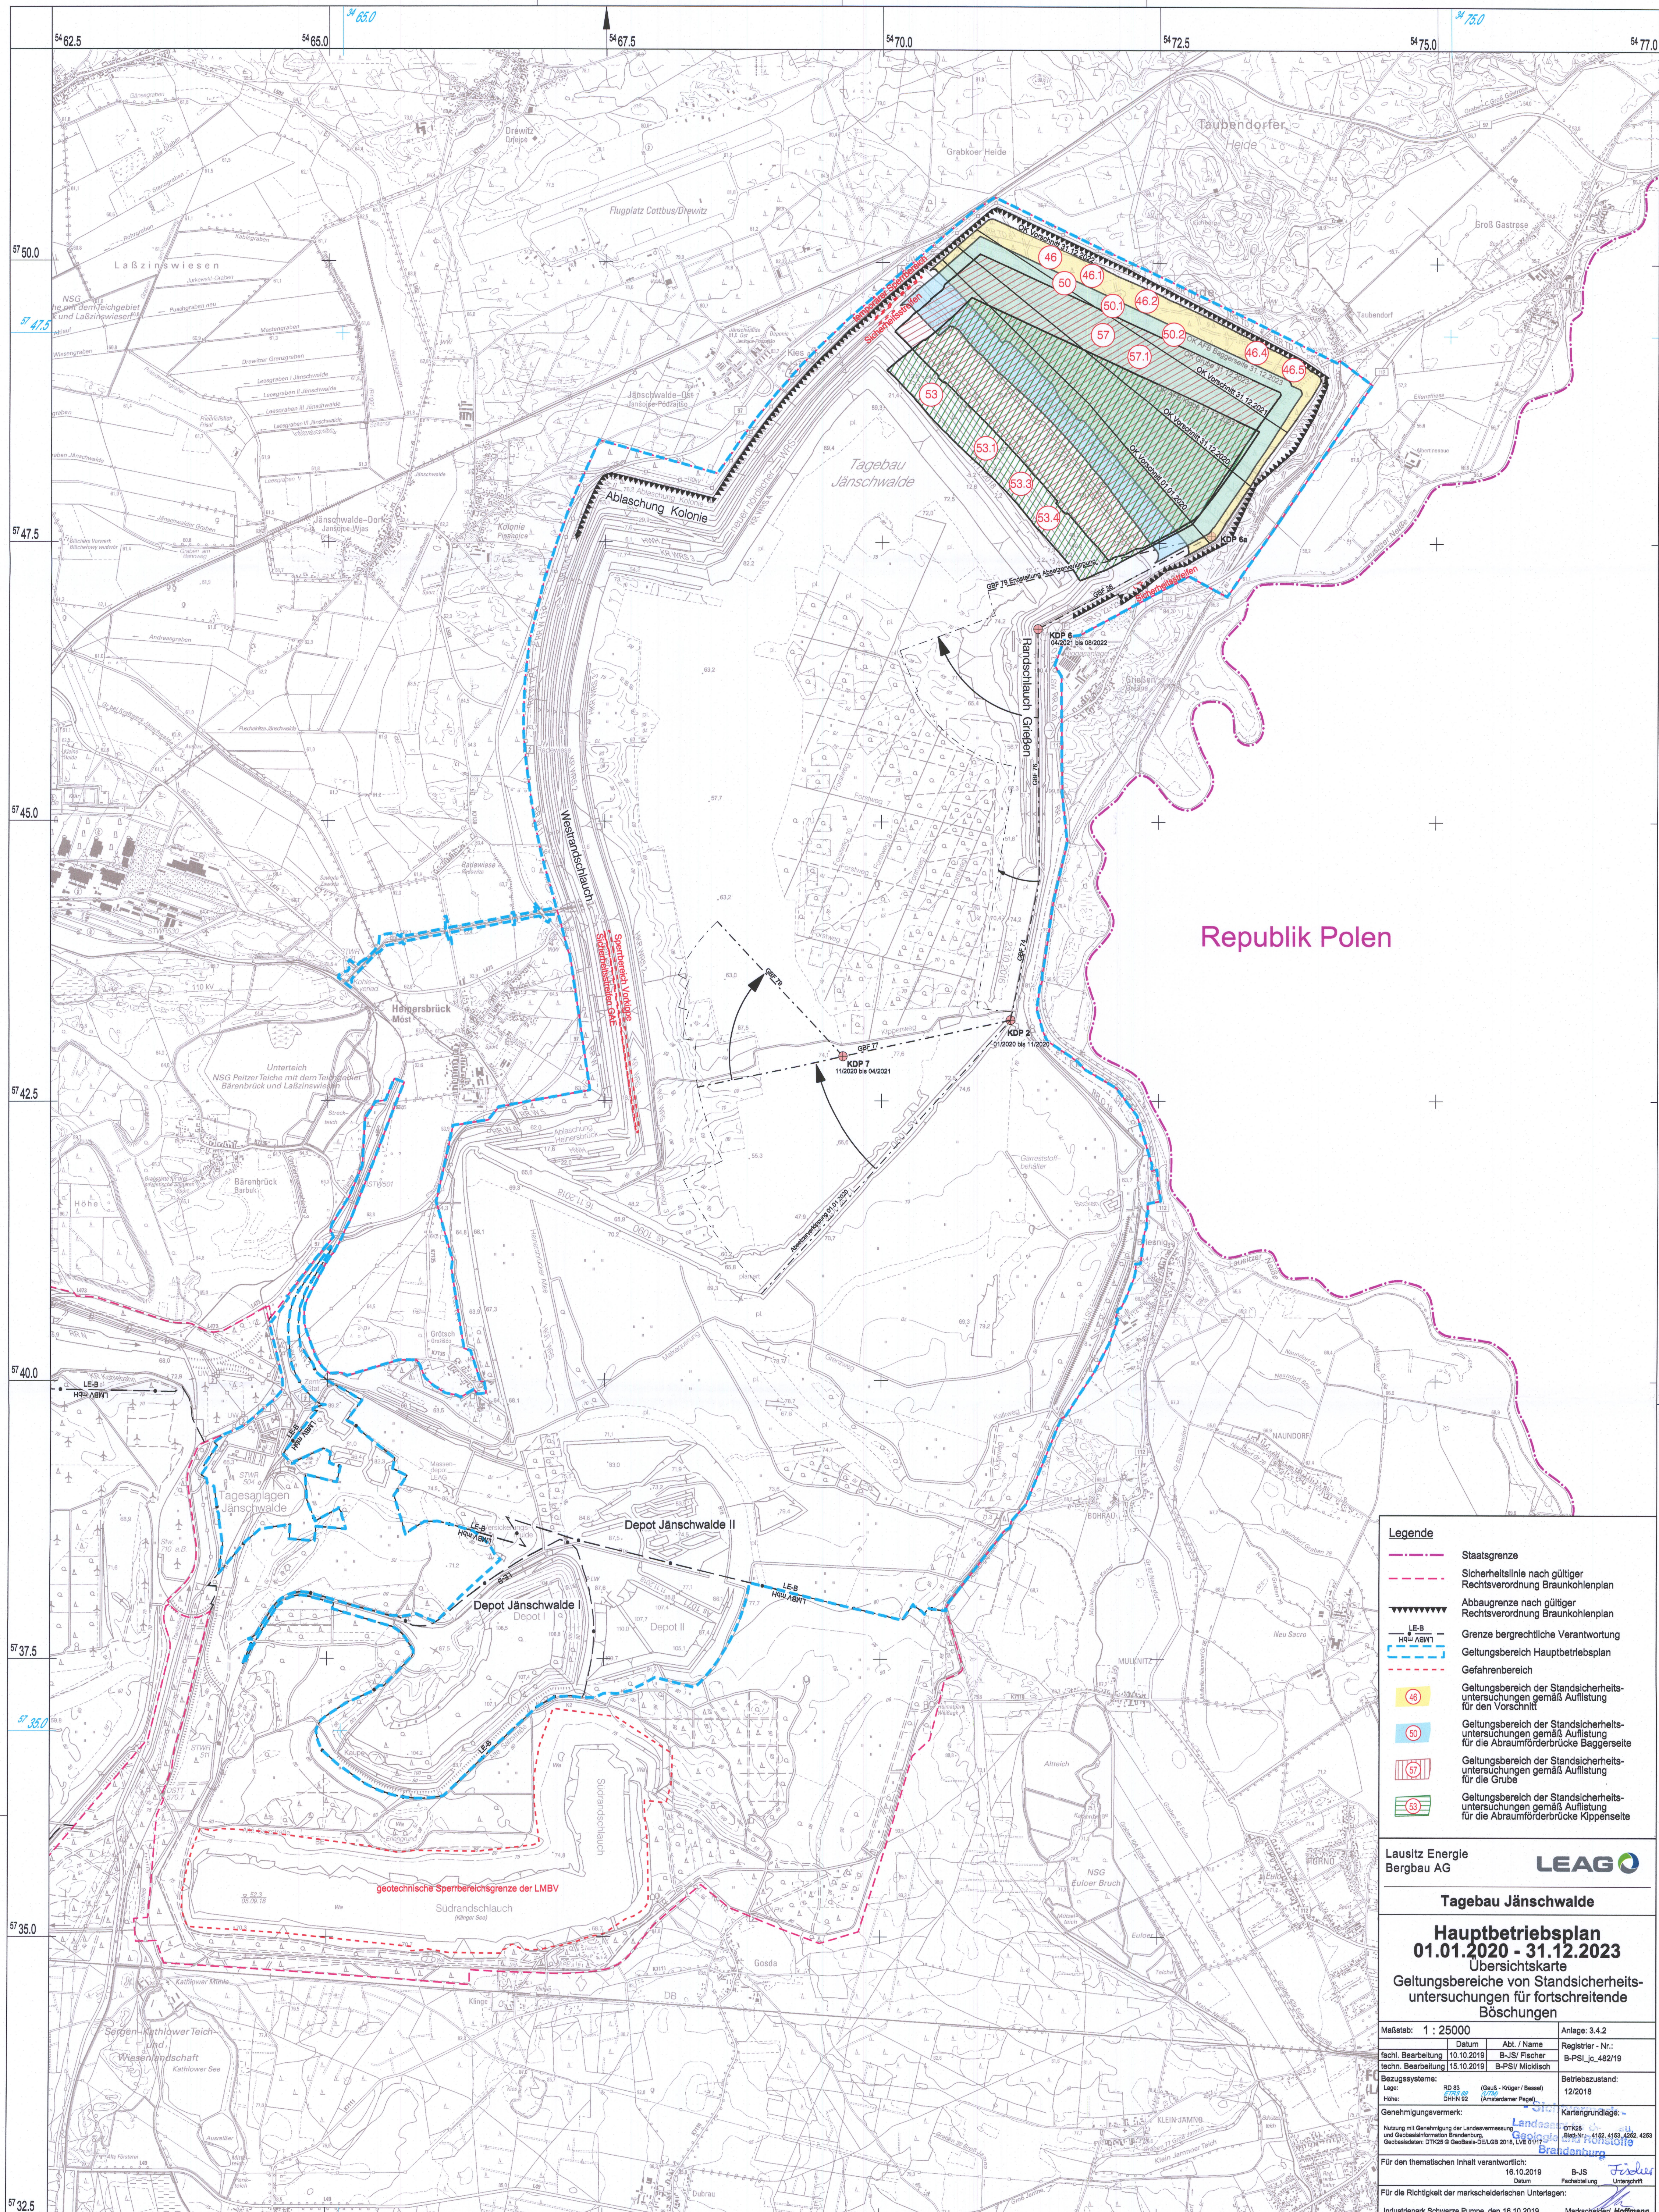

- Legende**
- Staatsgrenze
 - - - Sicherheitslinie nach gültiger Rechtsverordnung Braunkohlenplan
 - ▬ Abbaugrenze nach gültiger Rechtsverordnung Braunkohlenplan
 - LE-B Grenze bergrechtliche Verantwortung
 - HAW ABWV Geltungsbereich Hauptbetriebsplan
 - - - Gefahrenbereich
 - 46 Geltungsbereich der Standsicherheitsuntersuchungen gemäß Auflistung für den Vorschritt
 - 50 Geltungsbereich der Standsicherheitsuntersuchungen gemäß Auflistung für die Abraumförderbrücke Baggersseite
 - 57 Geltungsbereich der Standsicherheitsuntersuchungen gemäß Auflistung für die Grube
 - 53 Geltungsbereich der Standsicherheitsuntersuchungen gemäß Auflistung für die Abraumförderbrücke Kippenseite

Lausitz Energie
Bergbau AG

LEAGO

Tagebau Jänschwalde
Hauptbetriebsplan
01.01.2020 - 31.12.2023
Übersichtskarte
Geltungsbereiche von Standsicherheitsuntersuchungen für fortschreitende Böschungen

Maßstab: 1 : 25000	Anlage: 3.4.2
tech. Bearbeitung 10.10.2019 B-JS / Fischer	Registrier - Nr.: B-PSI_Lc_482/19
techn. Bearbeitung 15.10.2019 B-PSI / Mickisch	
Bezugssysteme: Lage: RD 03 Datum: 01.01.2019 HAW 02	Bezugsdatum: 12/2018
Genehmigungsvermerk: Nutzung mit Genehmigung der Landesvermessungs- und Geodateninformation Brandenburg Geobasisdaten: DTG25 © GeoBasis-DE/LGB 2018, LVE 01/17	
Für den thematischen Inhalt verantwortlich: 16.10.2019 Datum B-JS Fachabteilung	
Für die Richtigkeit der markenscheiderischen Unterlagen: Industriepark Schwarze Pumpe, den 16.10.2019 Markenscheider Hoffmann	