


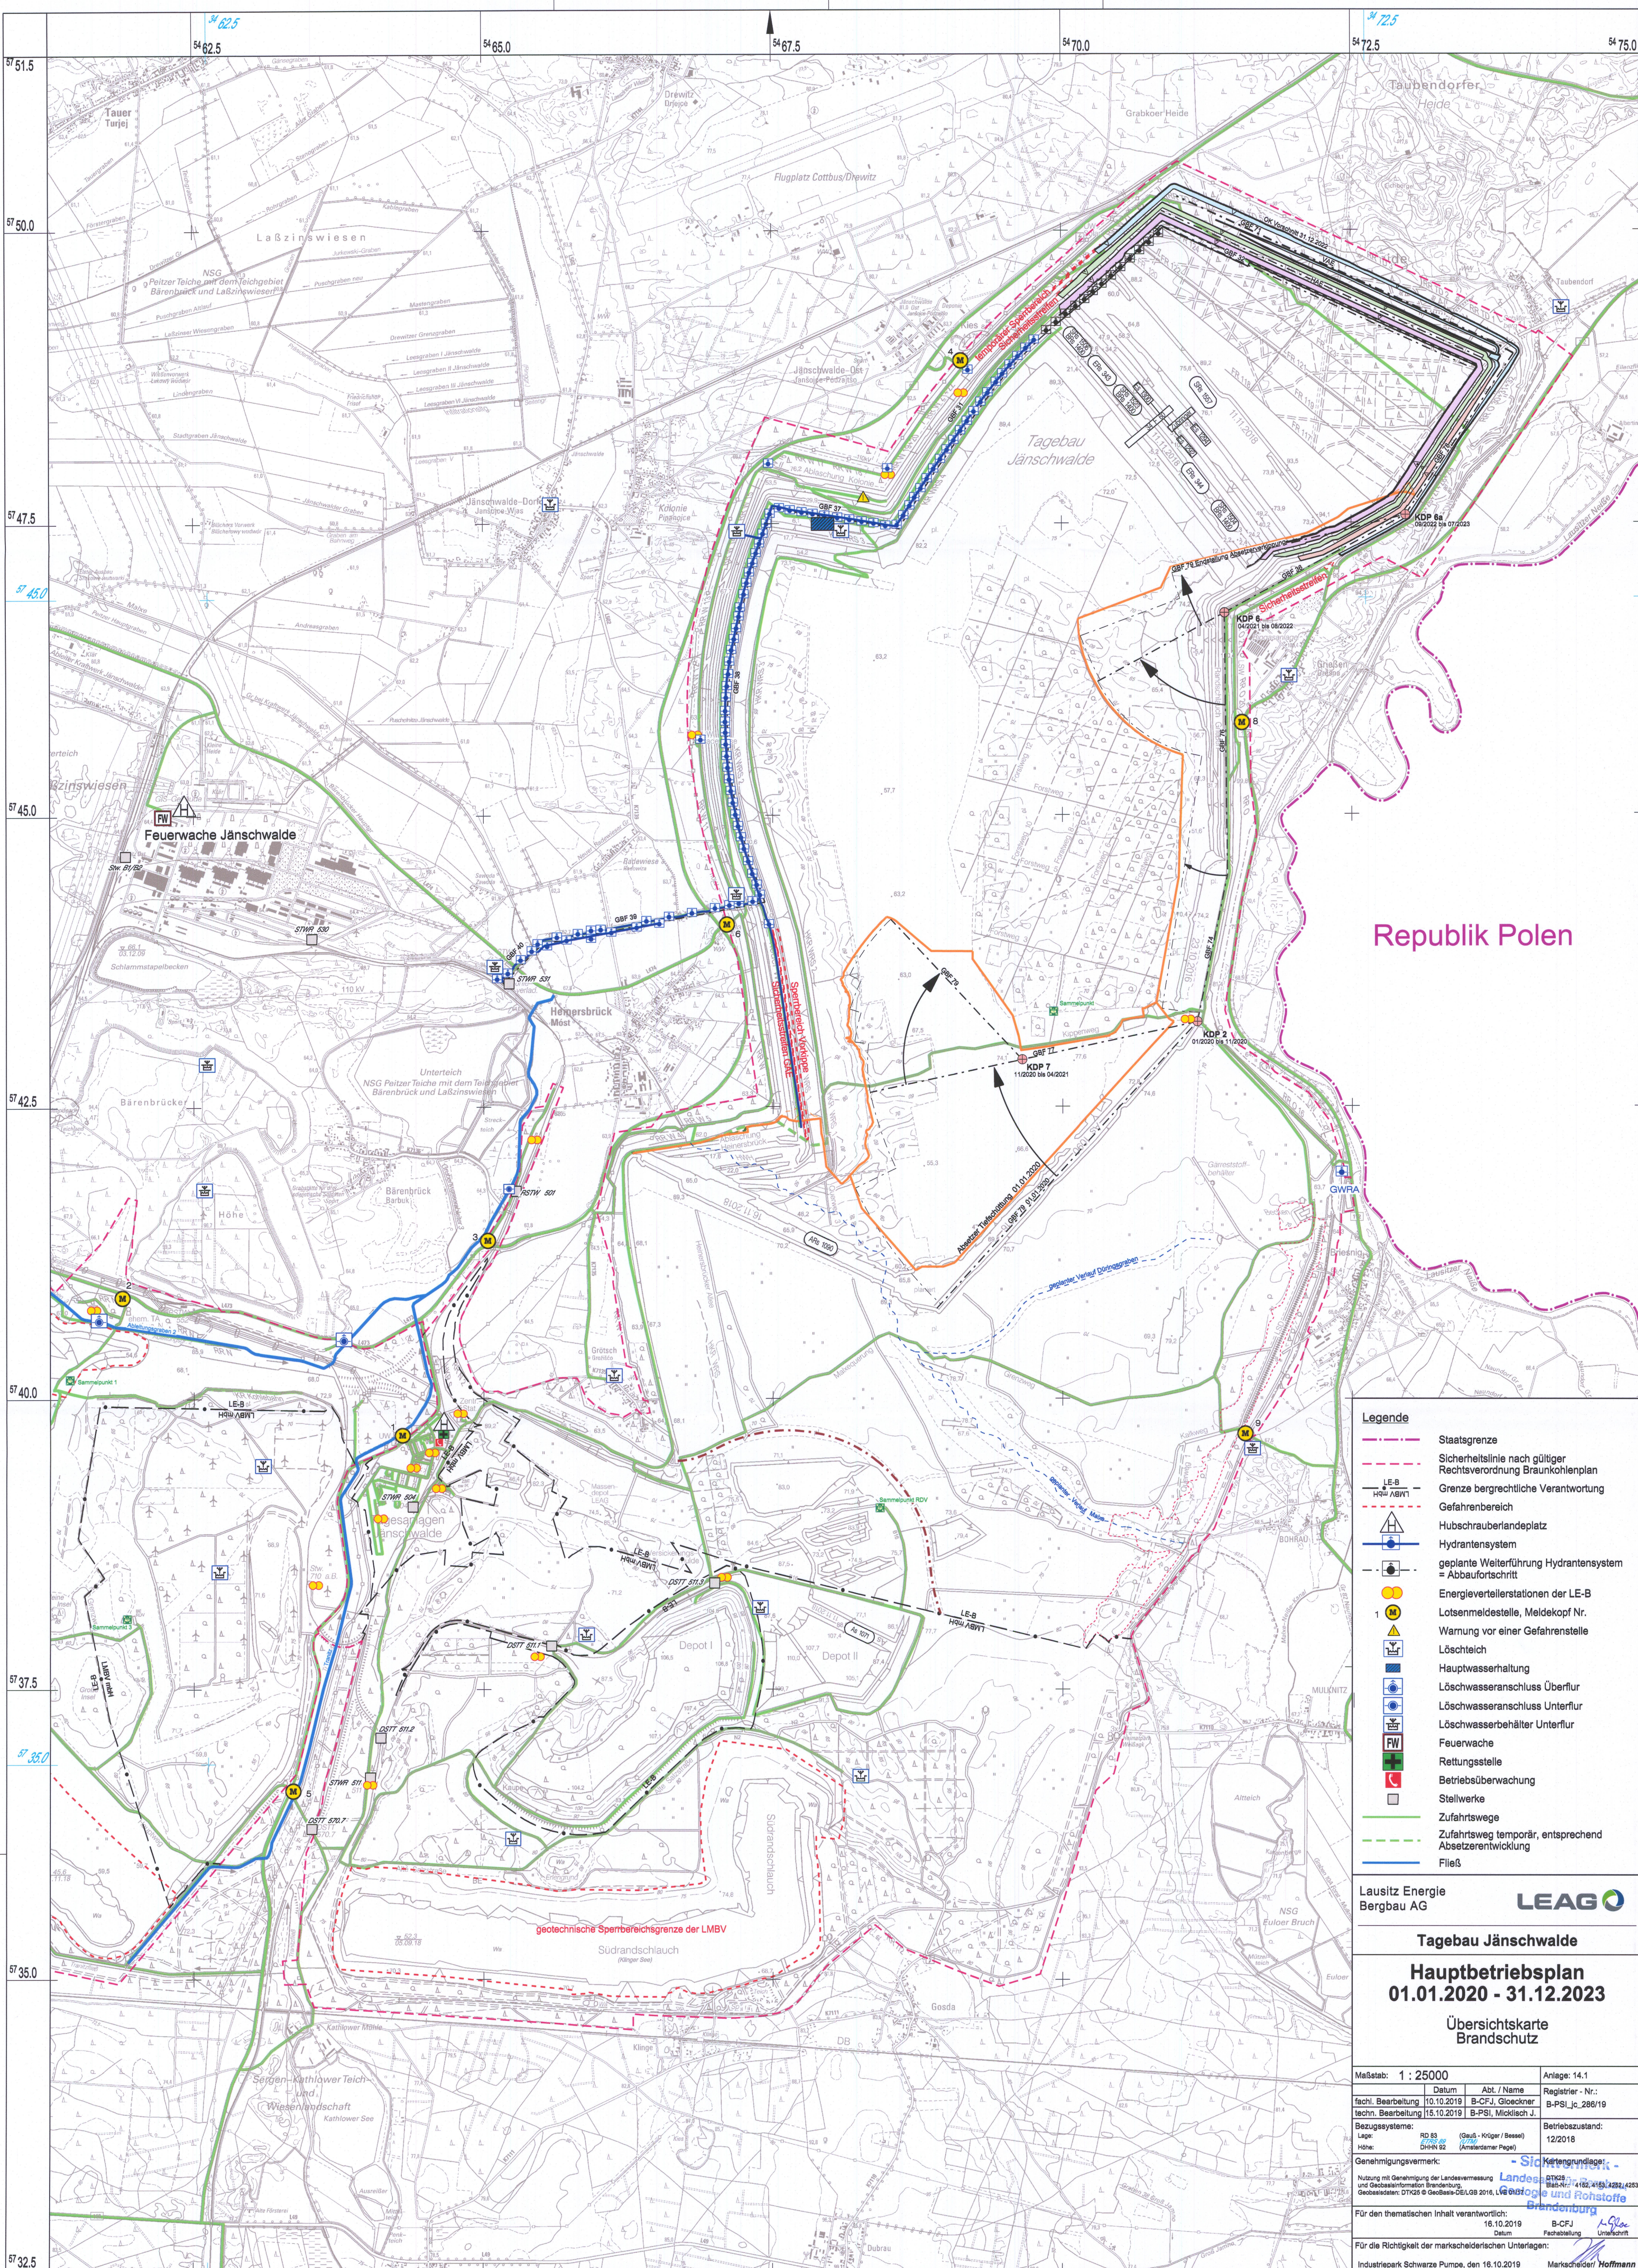

Republik Polen

Legende

- Staatsgrenze
- - - Sicherheitslinie nach gültiger Rechtsverordnung Braunkohlenplan
- LE-B Grenze bergrechtliche Verantwortung
- Gefahrenbereich
- Hubschrauberlandeplatz
- Hydrantensystem
- geplante Weiterführung Hydrantensystem = Abbaufortschritt
- Energieverteilungsstationen der LE-B
- Lotenmeldestelle, Meldekopf Nr. 1
- Warnung vor einer Gefahrenstelle
- Löschteich
- Hauptwasserhaltung
- Löschwasseranschluss Überflur
- Löschwasseranschluss Unterflur
- Löschwasserbehälter Unterflur
- Feuerwache
- Rettsstelle
- Betriebsüberwachung
- Stellwerke
- Zufahrtswege
- Zufahrtsweg temporär, entsprechend Absetzerentwicklung
- Fließ

Lausitz Energie
Bergbau AG



Tagebau Jänschwalde

Hauptbetriebsplan
01.01.2020 - 31.12.2023

Übersichtskarte
Brandschutz

Maßstab: 1 : 25000	Anlage: 14.1
fachl. Bearbeitung 10.10.2019 B-CFJ, Gloeckner	Registrier-Nr.: B-PSI_Jc_286/19
techn. Bearbeitung 15.10.2019 B-PSI, Micklich J.	Betriebszustand: 12/2018
Bezugssysteme: RD 83 (Groß-Kolger / Bessen) Höhe: DTM 83 (Amsterdamer Pegel)	
Genehmigungsvermerk: Nutzung mit Genehmigung der Landesvermessung und Geobasisinformation Brandenburg Geobasisdaten: DTK25 © GeoBasis-DE/LGB 2016, LVB 2016	
Für den thematischen Inhalt verantwortlich: 16.10.2019 B-CFJ	Fachabteilung: Unterfahrt
Für die Richtigkeit der markenscheiderischen Unterlagen: Industriepark Schwarze Pumpe, den 16.10.2019	Markenscheider: Hoffmann