


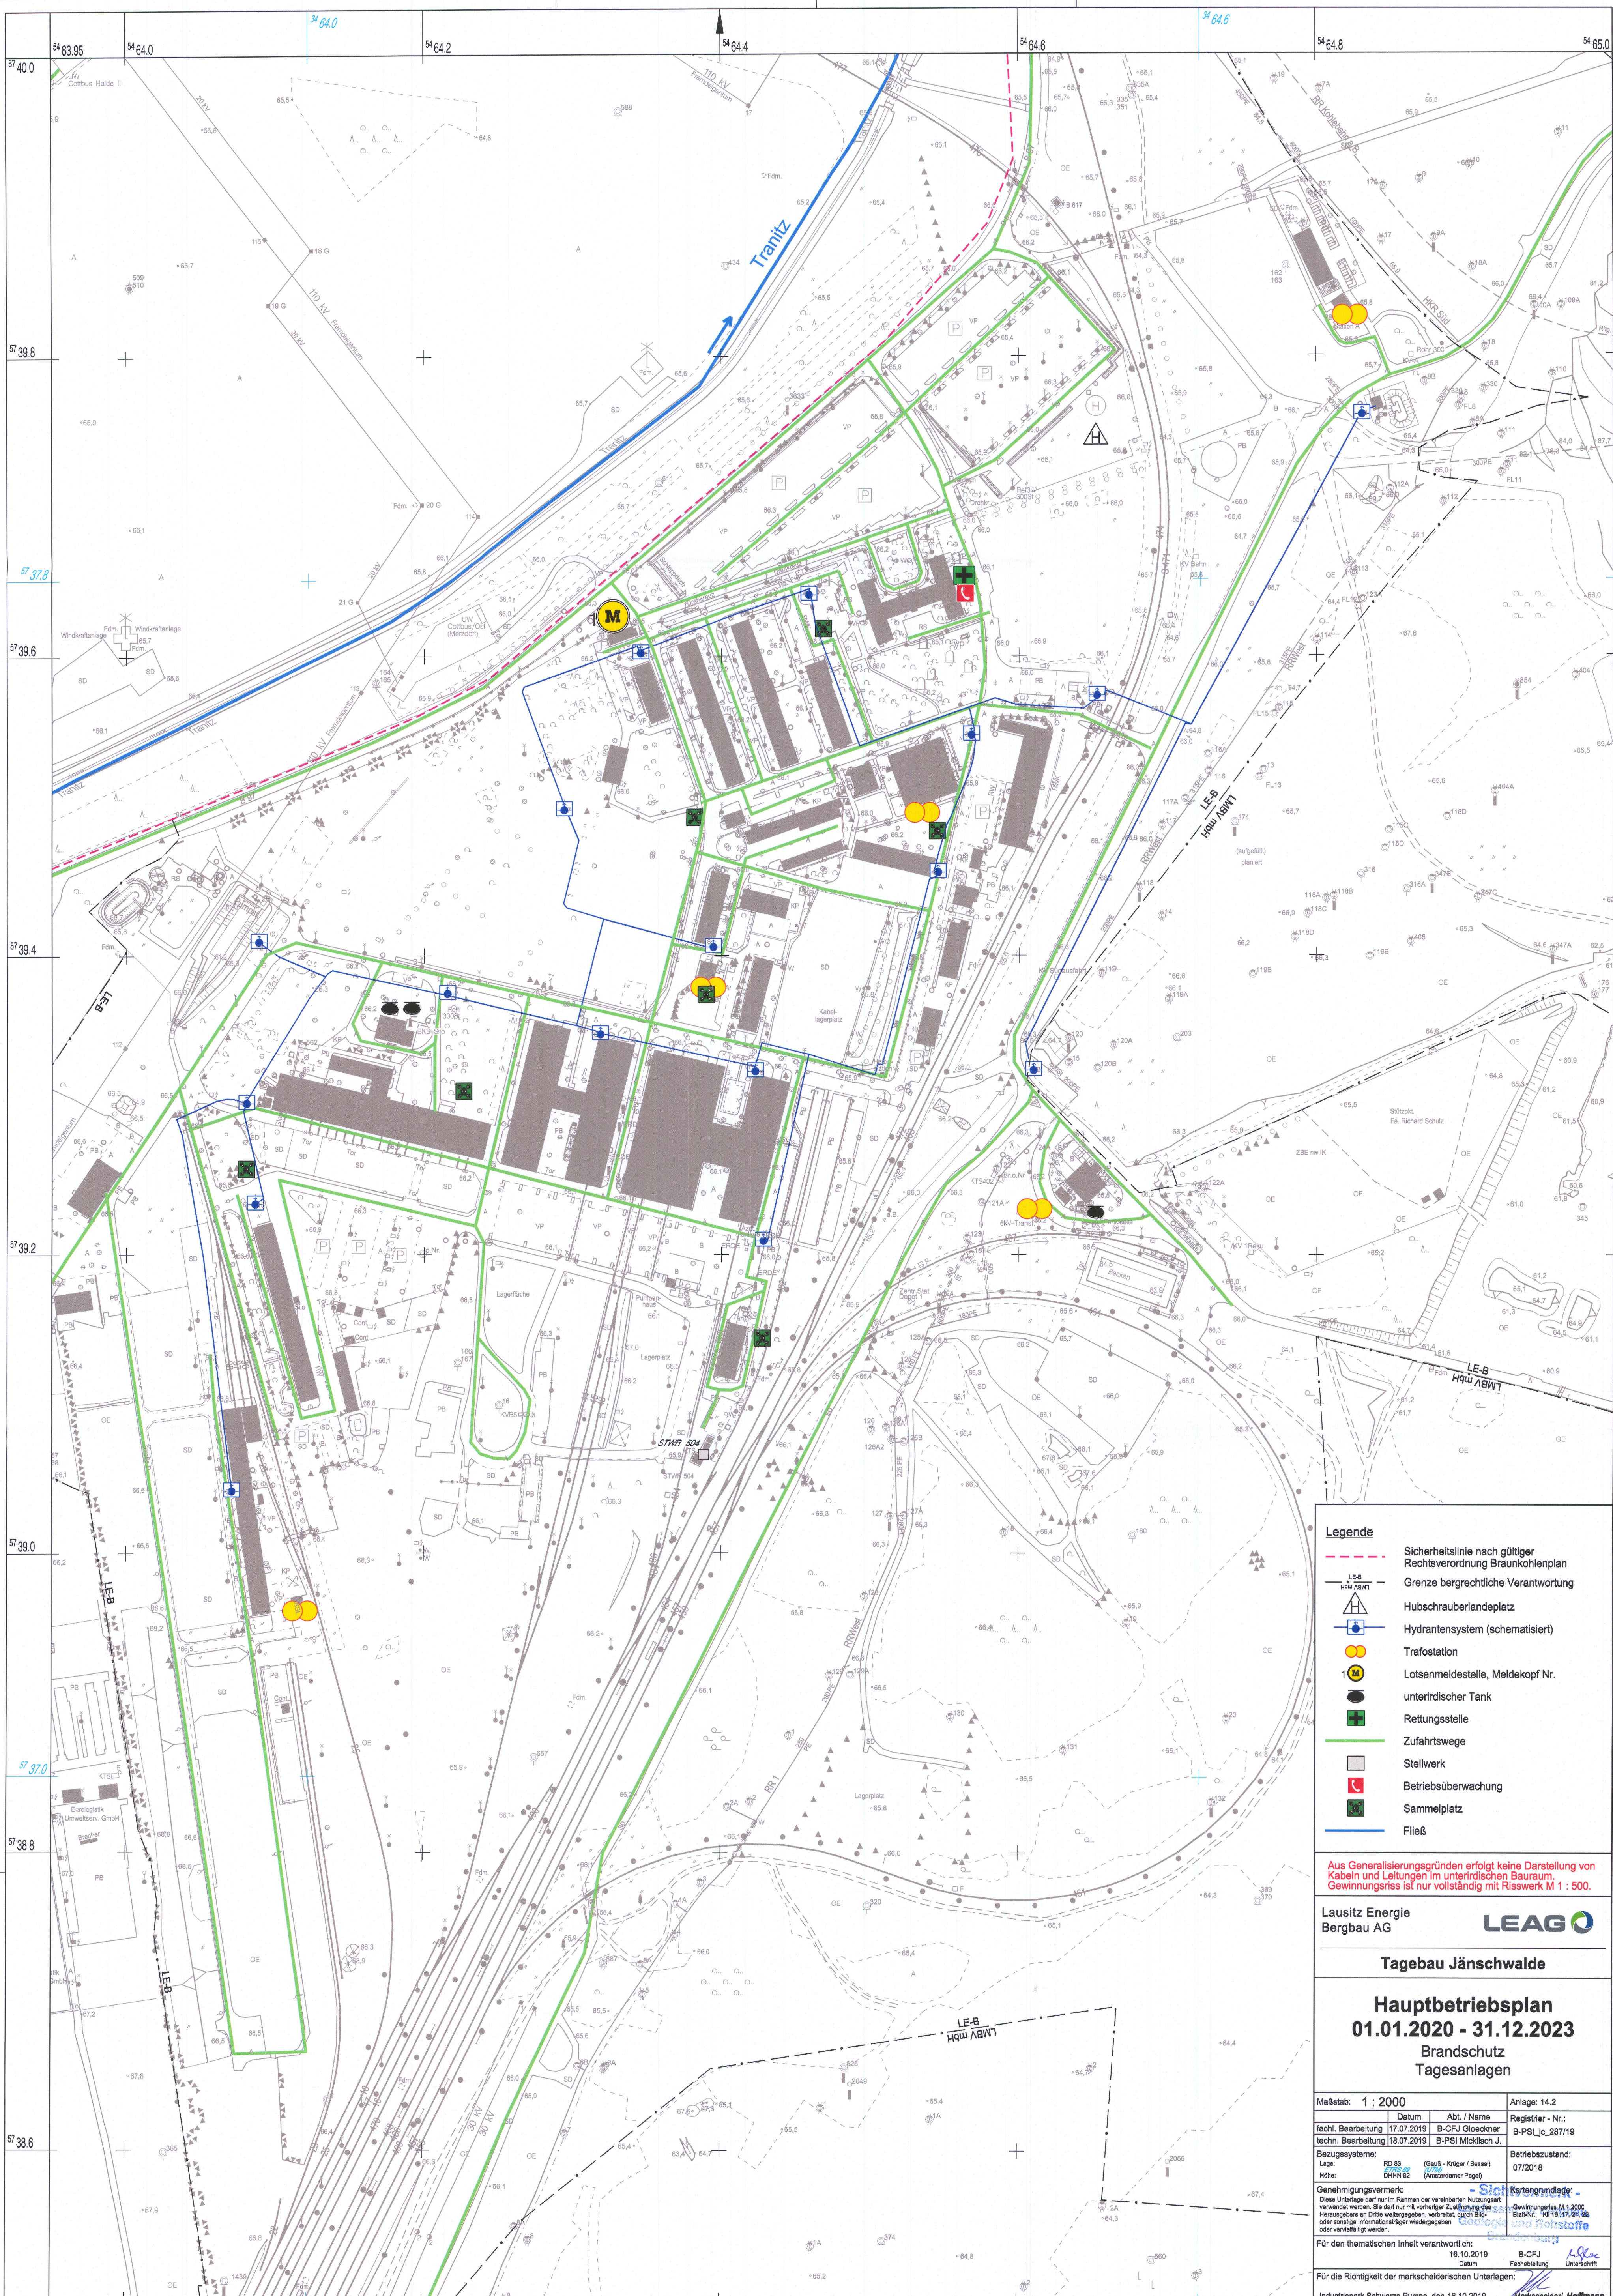

- Legende**
- Sicherheitslinie nach gültiger Rechtsverordnung Braunkohlenplan
 - Grenze bergrechtliche Verantwortung
 - Hubschrauberlandeplatz
 - Hydrantensystem (schematisiert)
 - Trafostation
 - Lotsenmeldestelle, Meldekopf Nr.
 - unterirdischer Tank
 - Rettungsstelle
 - Zufahrtswege
 - Stellwerk
 - Betriebsüberwachung
 - Sammelplatz
 - Fließ

Aus Generalisierungsgründen erfolgt keine Darstellung von Kabinen und Leitungen im unterirdischen Bauraum. Gewinnungsrisso ist nur vollständig mit Risswerk M 1 : 500.

Lausitz Energie
Bergbau AG



Tagebau Jänschwalde

Hauptbetriebsplan
01.01.2020 - 31.12.2023
Brandschutz
Tagesanlagen

Maßstab: 1 : 2000	Anlage: 14.2
fachl. Bearbeitung 17.07.2019 B-CFJ Glocker	Registrier-Nr.: B-PSI-jc_287/19
techn. Bearbeitung 18.07.2019 B-PSI Mickisch J.	
Bezugssysteme: RD 83 (Gauß - Krüger / Beuten)	Betriebszustand: 07/2018
Layer: S:\HN 82	
Höhe: (Anmerkm. Page)	

Genehmigungsvermerk:
Dieses Unterlage darf nur im Rahmen der vereinbarten Nutzungsart verwendet werden. Sie darf nur mit vorheriger Zustimmung des Herausgebers an Dritte weitergegeben, verändert, durch Bild- oder sonstige Informationsträger wiedergegeben oder vervielfältigt werden.

Für den thematischen Inhalt verantwortlich:
16.10.2019 Datum B-CFJ Fachabteilung Unterschrift

Für die Richtigkeit der marksscheldischen Unterlagen:
Industriepark Schwarze Pumpe, den 18.10.2019 Marksschelder Hoffmann