

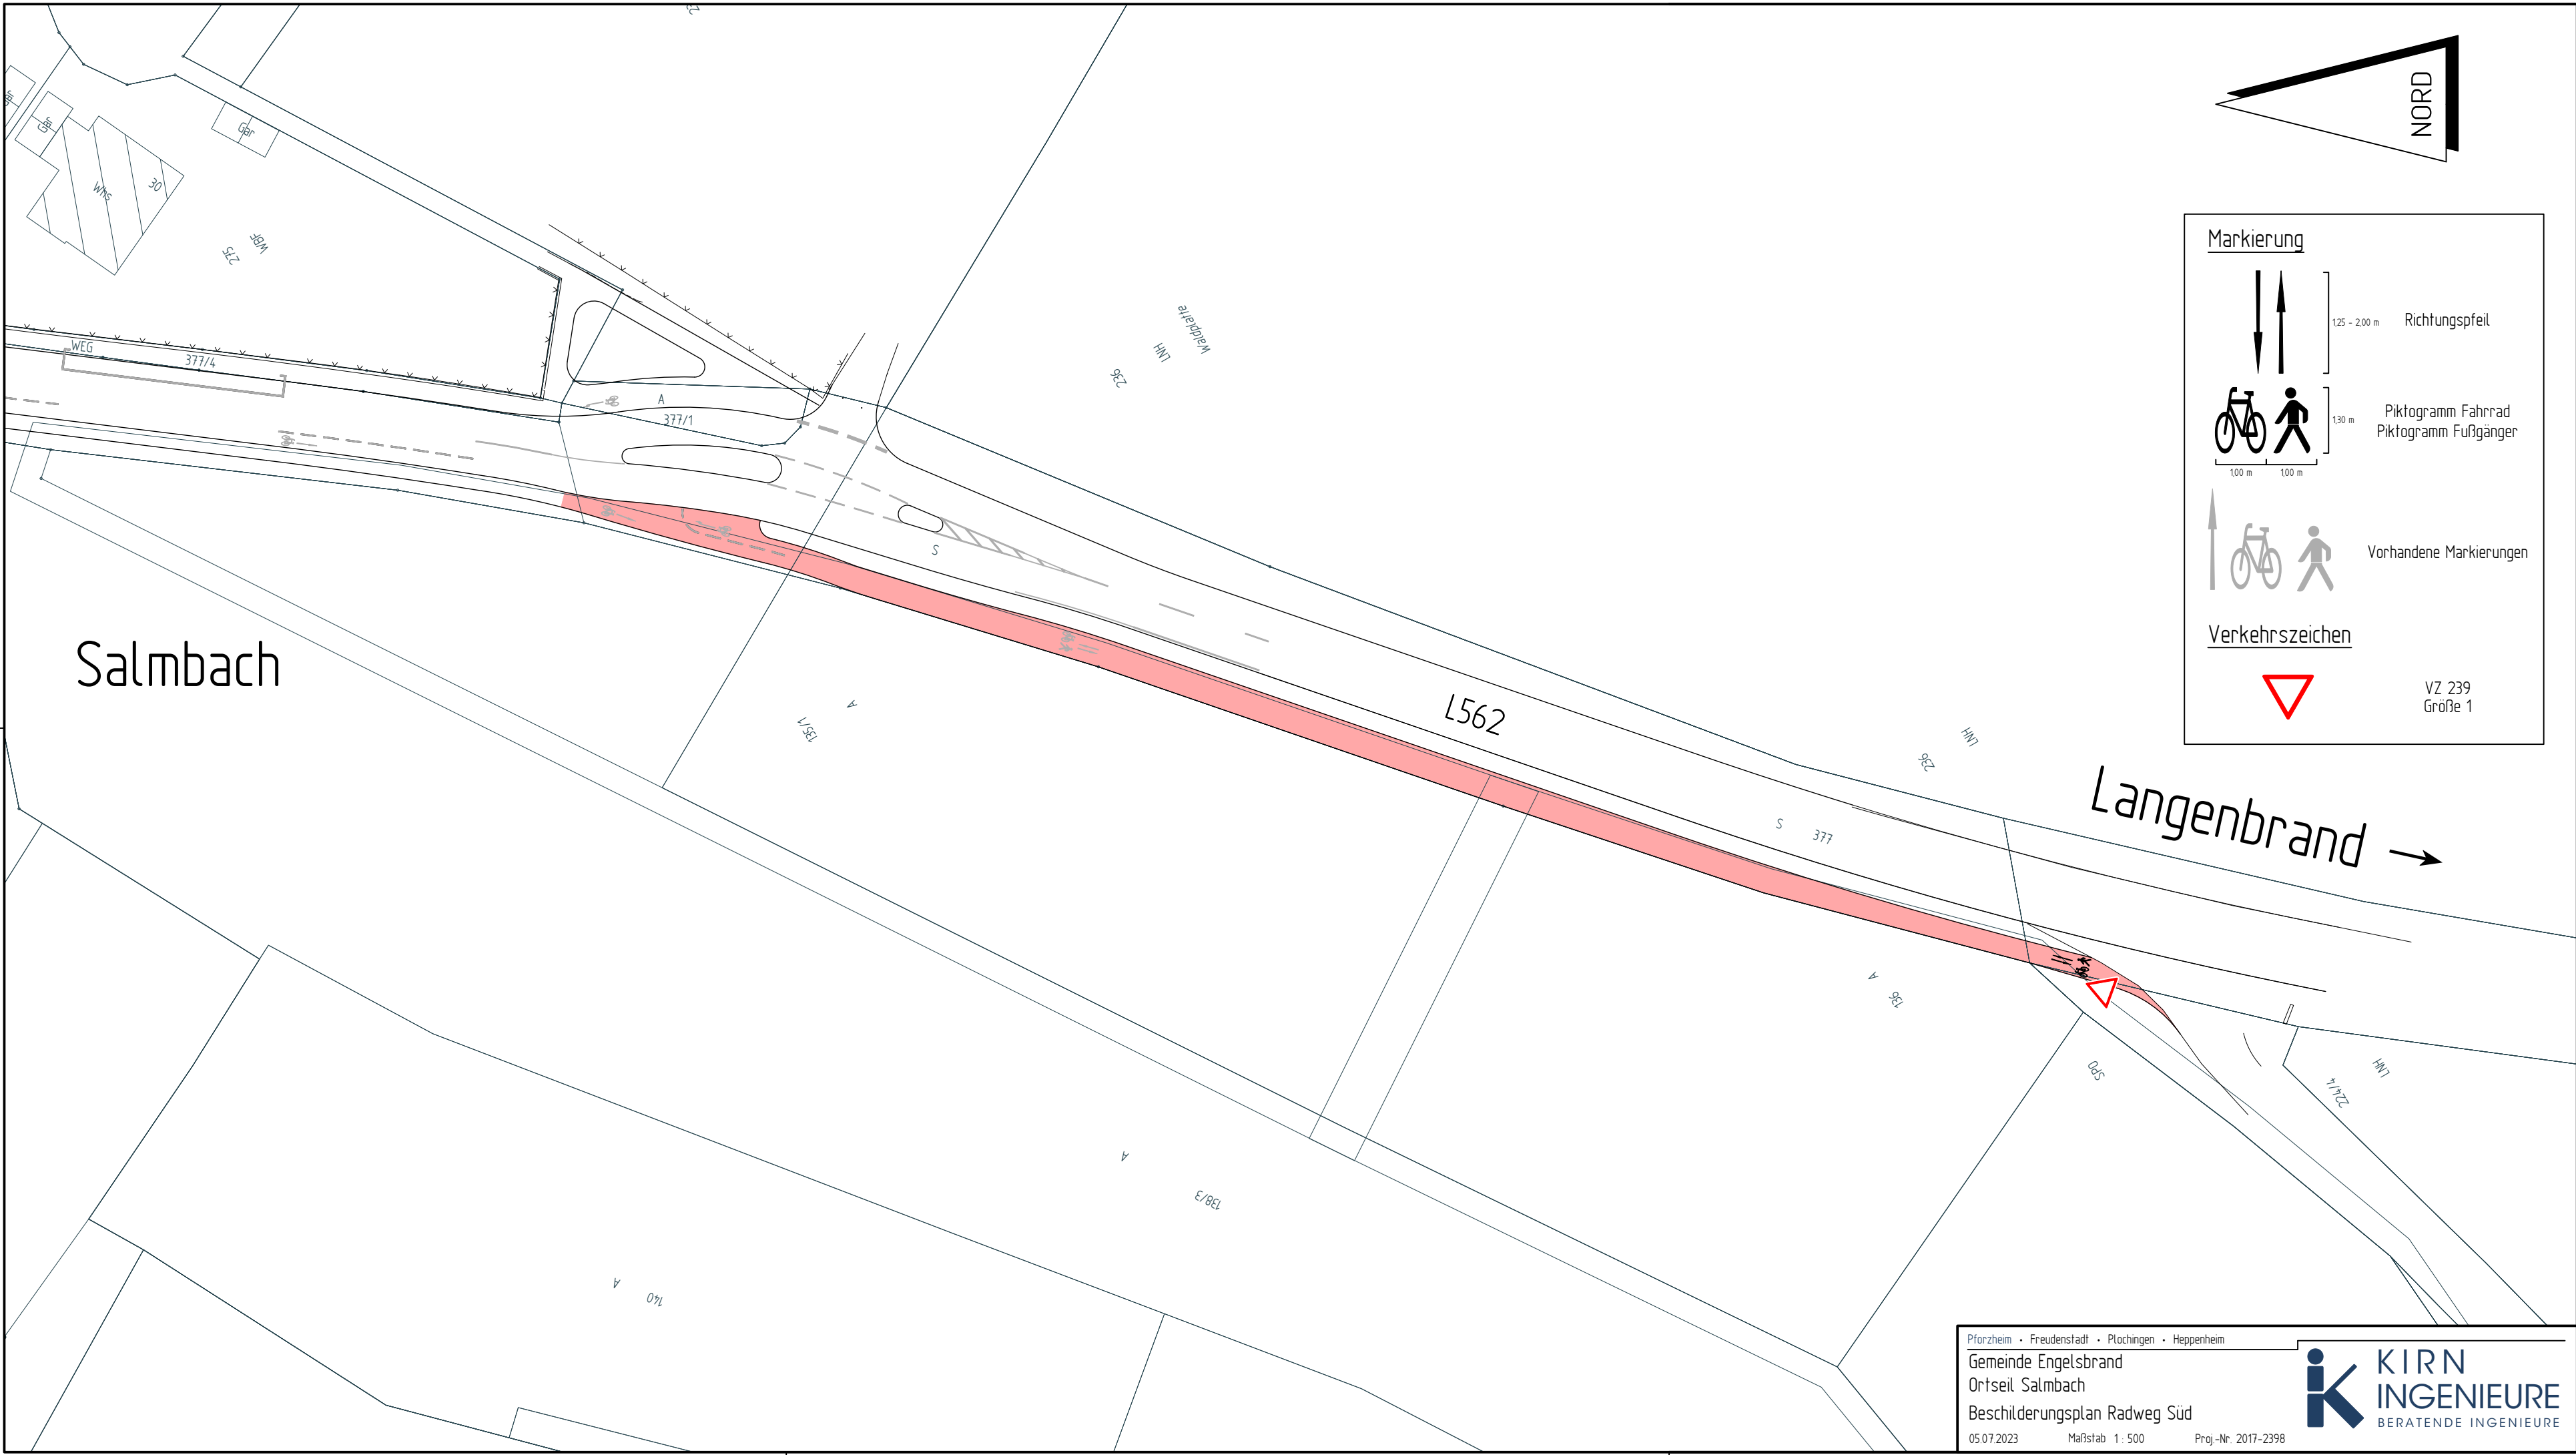


Markierung

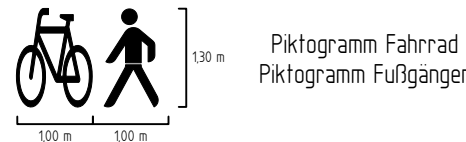

Verkehrszeichen

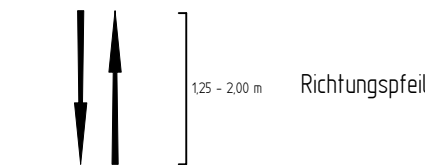

VZ 239
Größe 1

Pforzheim • Freudenstadt • Plochingen • Heppenheim

Gemeinde Engelsbrand
Ortsteil Salmbach
Beschilderungsplan Radweg Süd

05.07.2023 Maßstab 1 : 500 Proj.-Nr. 2017-2398

