


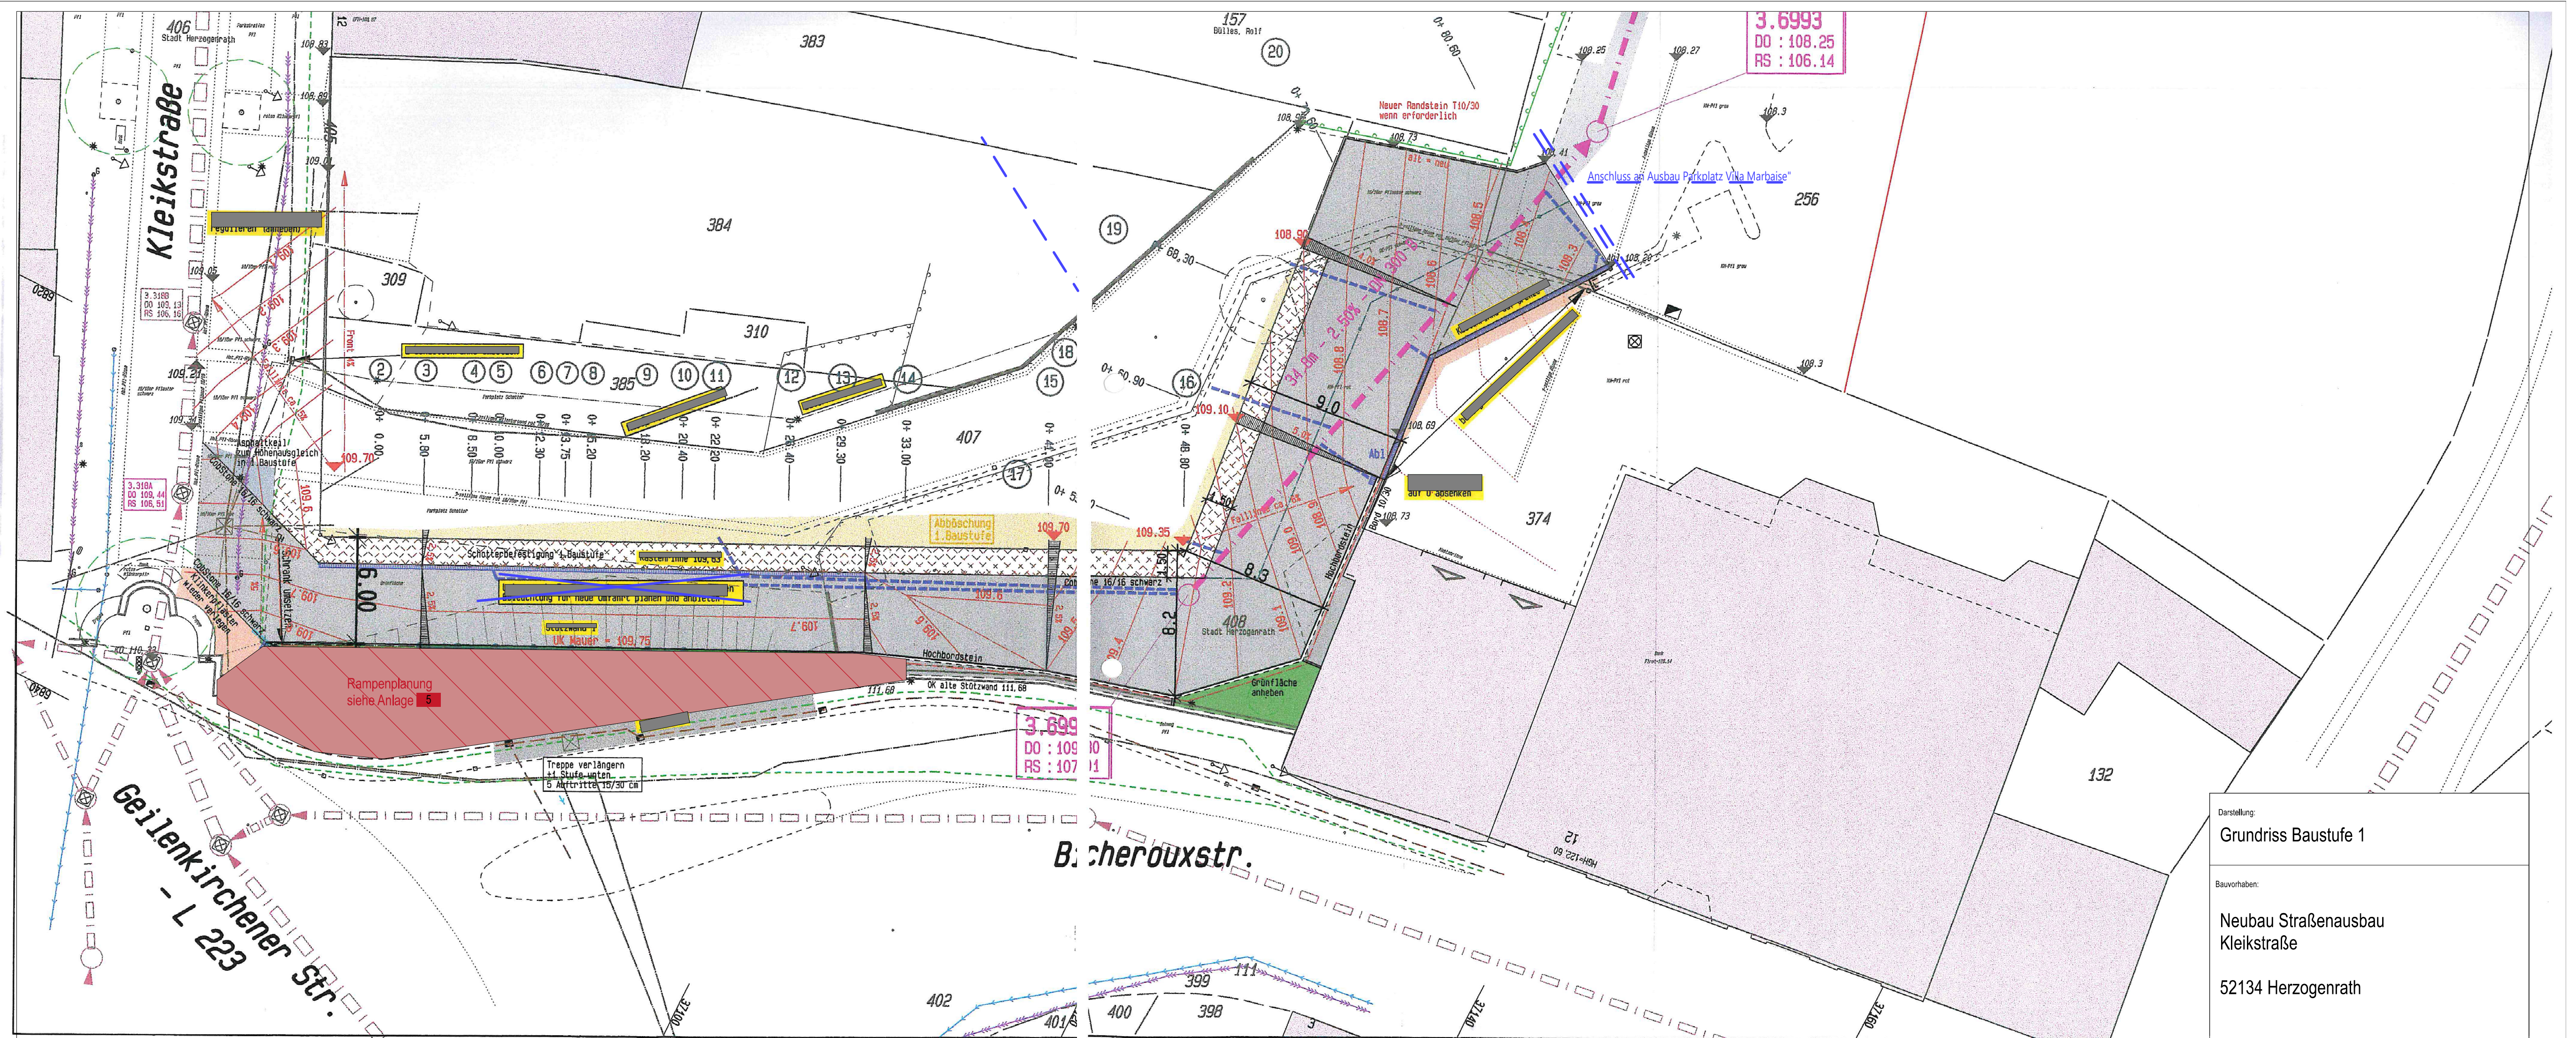

Darstellung:
Grundriss Baustufe 1

Bauvorhaben:

Neubau Straßenausbau
Kleikstraße

52134 Herzogenrath