


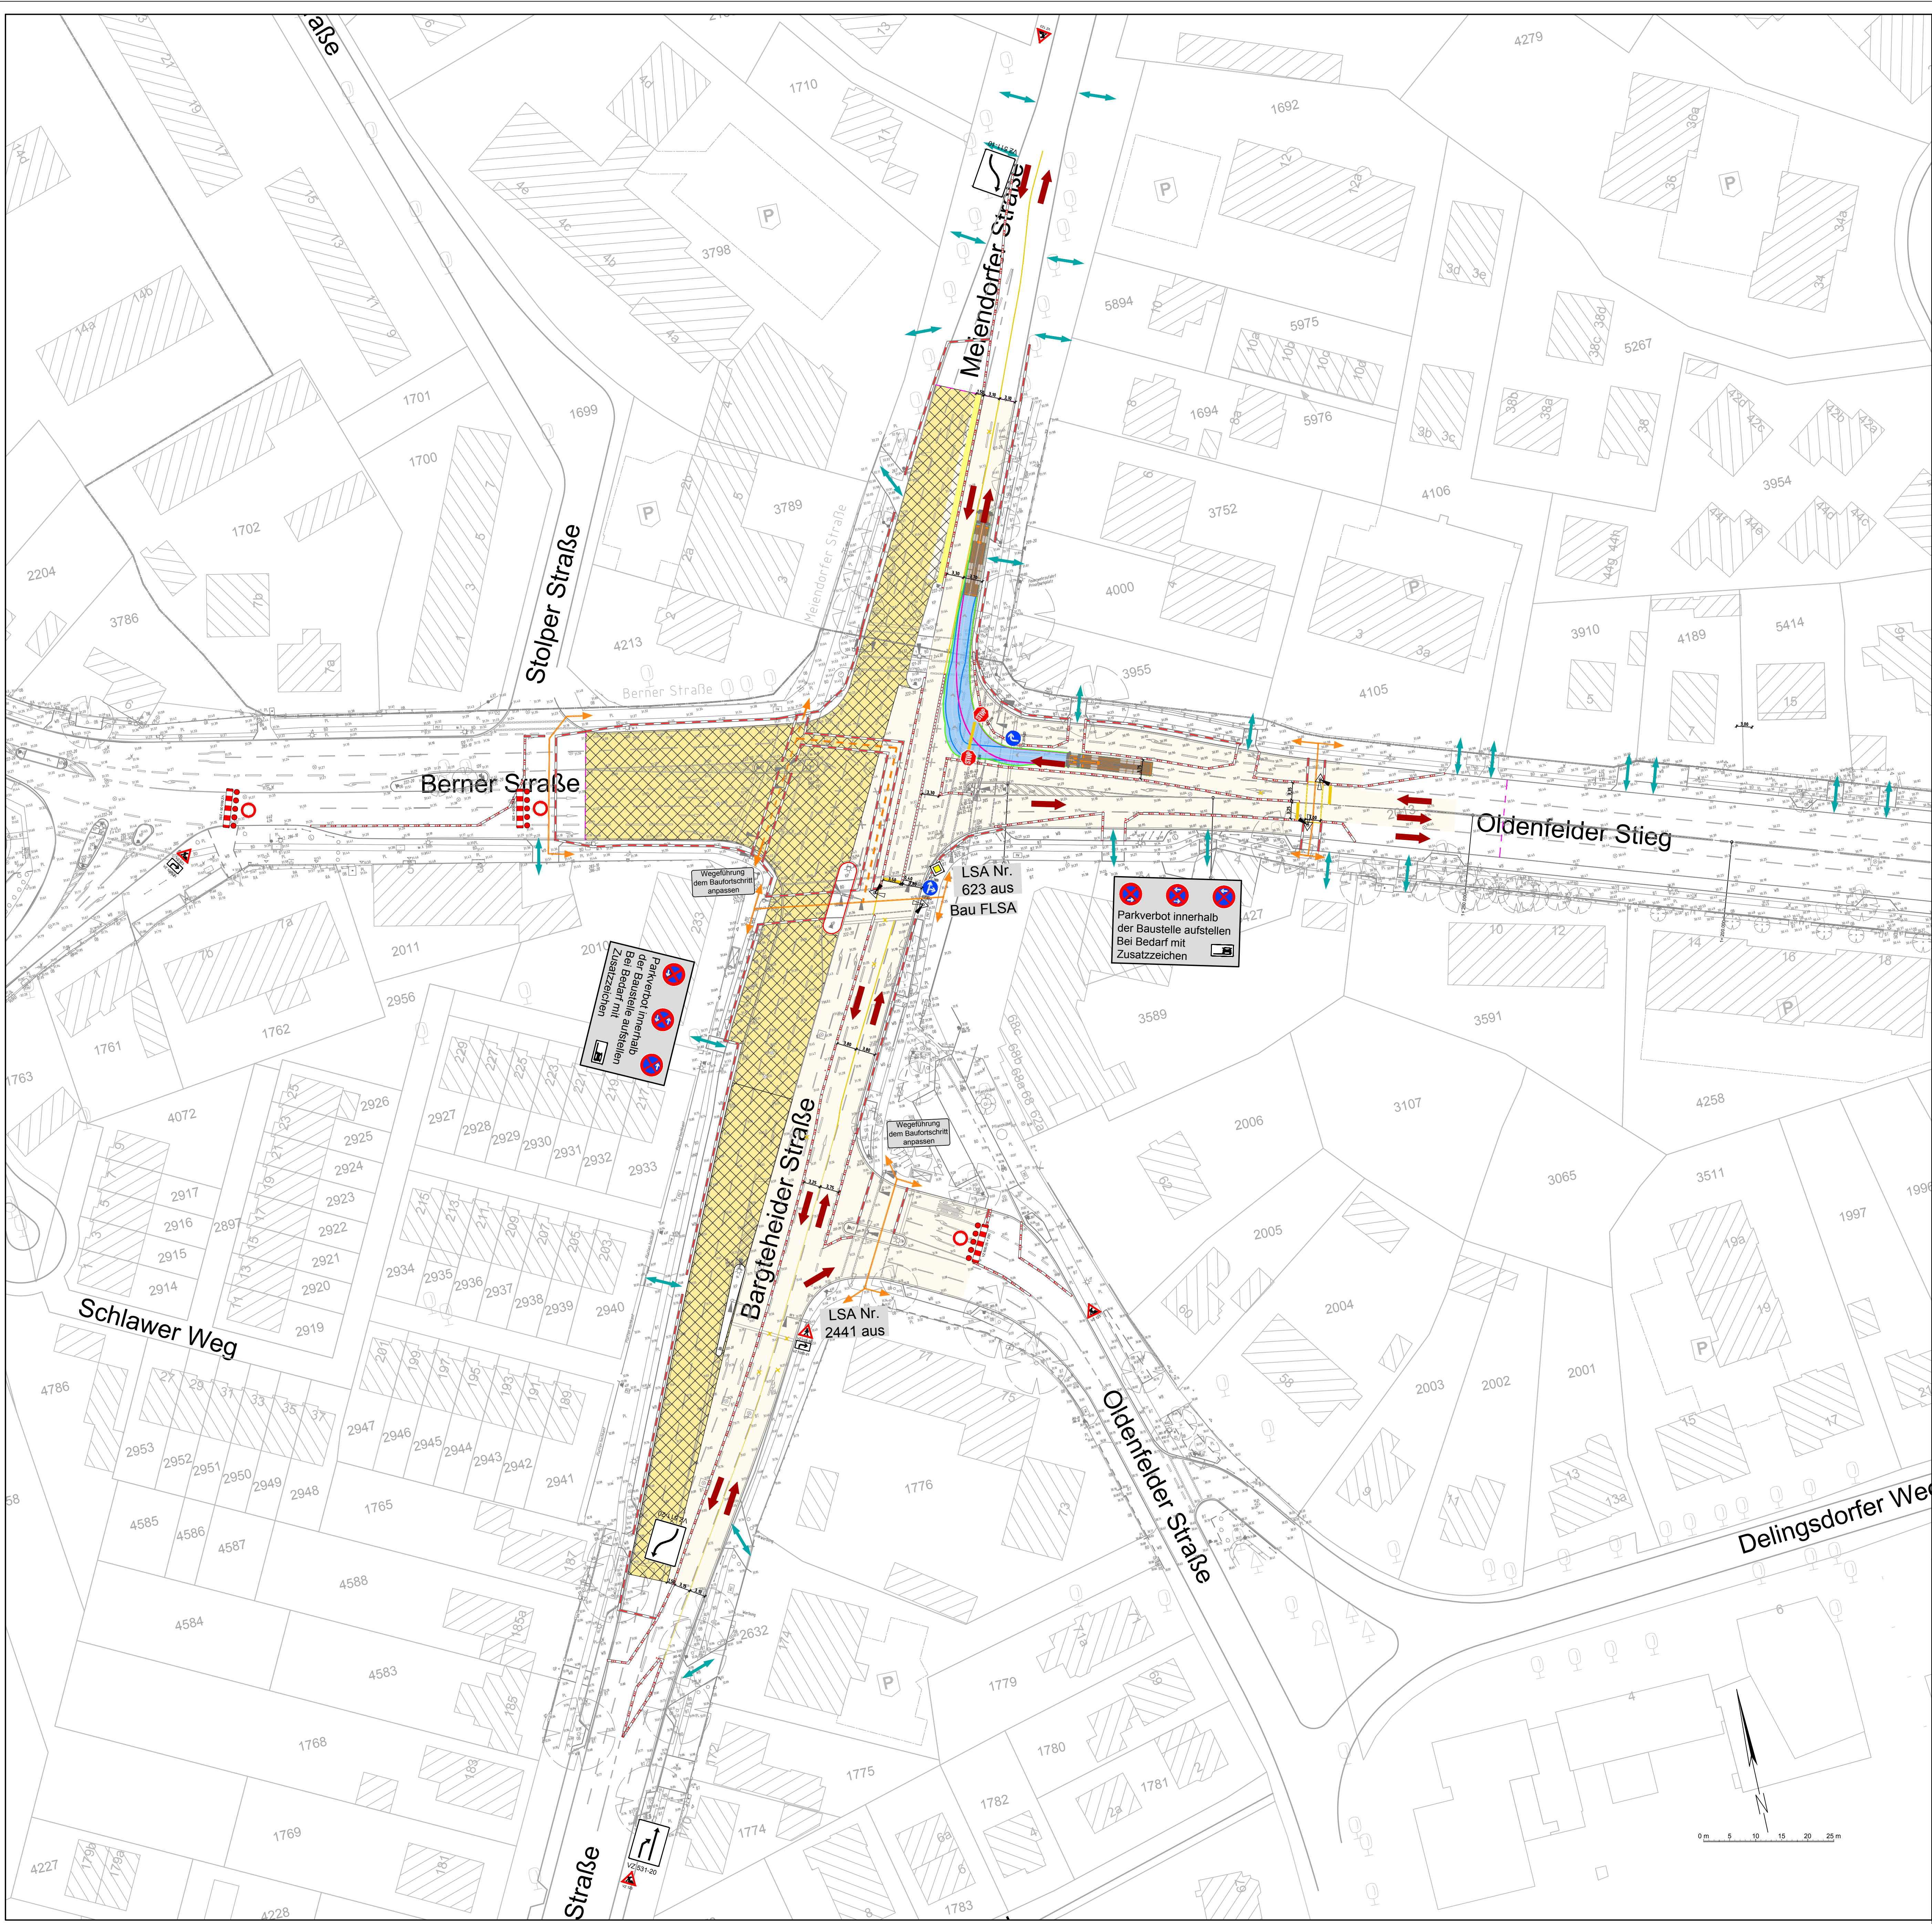

Legende

Baufeld	Bakenreihe (VZ 605-10; 20)
Baufeld fertiggestellt	Absperreschranke (VZ 600-30) im Gehweg mit Schutzgitter
Überfahrt	Klappbaken Verkehrszeichen
Fußgängerführung	Sichtvermerk VO / PK keine Vorbehalte / zugestimmt
Verkehrsrichtung (keine Markierung)	Hinweis: Die Verkehrsrichtung ist gem. RSA, ZTV-SA und der Baubeschreibung herzustellen. Sämtliche Verkehrszeichen, die der eingerichteten Verkehrsrichtung widersprechen, sind abzudecken. Fehlende Verkehrszeichen sind nach Bedarf zu ergänzen.
Verkehrsrichtung prov. Fahrbahnmarkierung	
Sicherheitsabstand	

Projekt: Instandsetzung von Hauptverkehrsstraßen Teilbaumaßnahme Knoten Oldenfelder Stieg Verkehrsführungsplan		Projektnummer: 2023028
Prozess: H:\wfw\23\23028\BPH\wfw-23028-320-P-BPH-KNP-02.pdf		Maßstab: 1:500
Dienstreiseunterlage: ...		Lagebezug: ETR588 Abbildung GK (LS30H4) Die Höhen sind in m über NN angegeben.
Datum: 07.02.2024		Verfasser: [Signature]

Index	Änderungen und Ergänzungen	Aufgestellt	Datum

FREIE UND HANSESTADT HAMBURG
Landesbetrieb Straßen, Brücken und Gewässer
Geschäftsbereich Betriebe
Bestands- und Erhaltungsmanagement - B1

Baumaßnahme: Instandsetzung von Hauptverkehrsstraßen	Bearbeitet: [Signature]
Teilbaumaßnahme: Teilbaumaßnahme Knoten Oldenfelder Stieg / Bargheider Straße / Berner Straße/ Melendorfer Straße	Datum: Aufgestellt:
Planinhalt: Verkehrsführungsplan Bauphase 2	Datum: Freigegeben:
Zeichnungs-Nr.:	Maßstab: 1:500
	Datum: